


### 3. HMYZÍ DOMEČEK - HOTEL

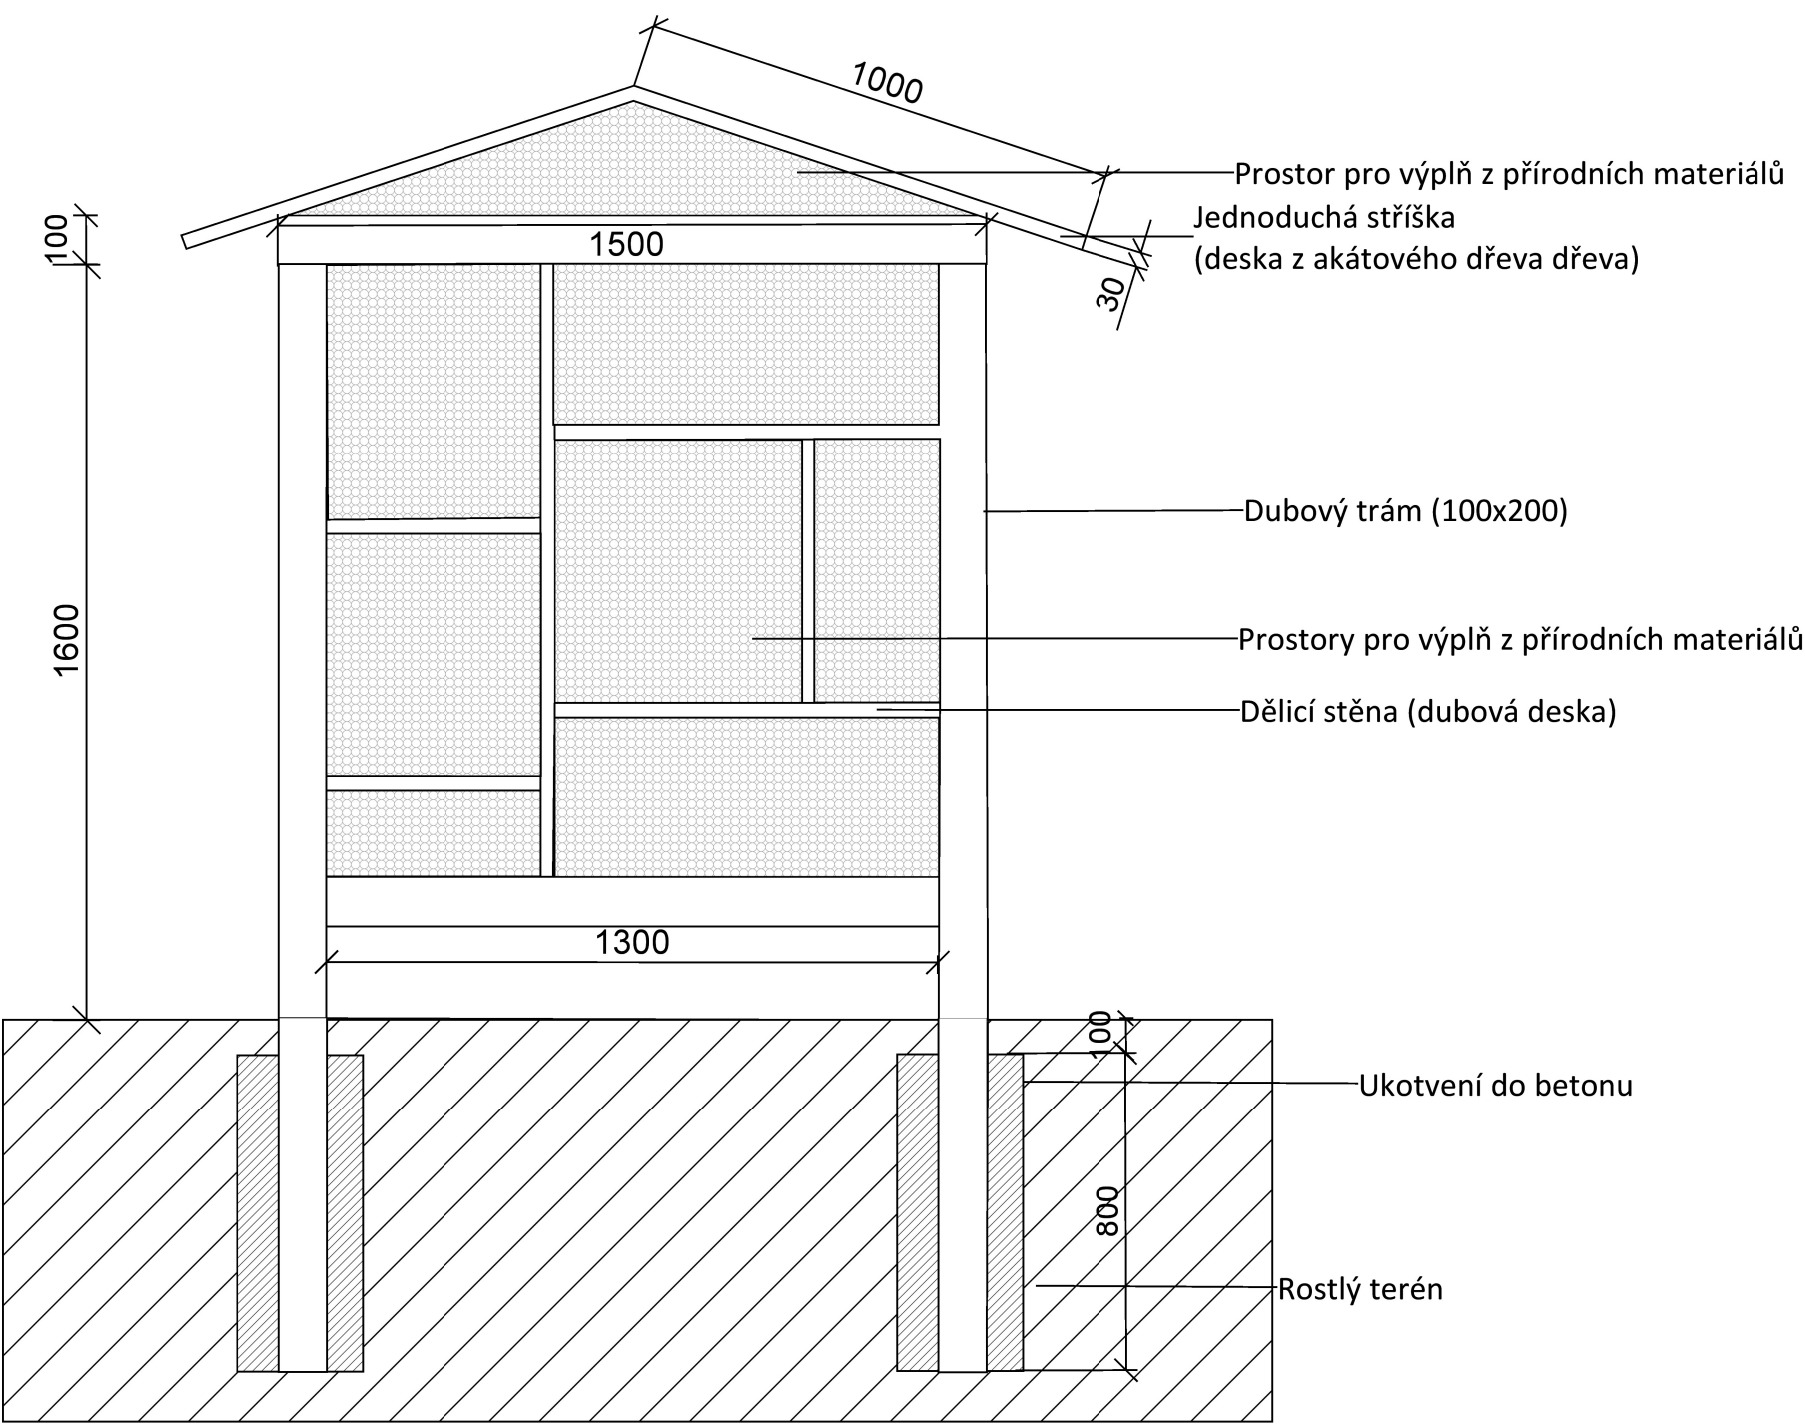


Popis:  
Domeček je vysoký 1700 mm (bez stříšky), široký 1500mm a jeho hloubka činí 200mm. Konstrukce domečku je zastřešená jednoduchou dřevěnou stříškou (vše akátové dřevo), ukotvení do betonu. Vnitřní část tvoří dělicí stěny (akátová deska, tloušťka alespoň 300mm, délka dle jednotlivých okýnek) vyplněné dřevěnými kůly (různé průměry, materiály), do kterých jsou vyvrtány díry. Vzniklé prostory vyplněny slámou, bambusem, voštinovými cihlami, za zábranou z pletiva jsou nasypány šišky.

Založení:  
Po složení dřevěné konstrukce a ukotvení do betonu je umístěn výplňový materiál (navrtány kůly, sláma, bambus, šišky atd.). Proti vypadávání materiálu je možné použít pletivo po celé ploše.

Údržba, následná péče:  
Po slehnutí některých materiálů (sláma) je možné její doplnění. Ostatní materiály mají delší životnost, ale jejich výměna je po čase také nutná. Celá konstrukce z akátu je natolik stabilní, že by nemělo dojít k většímu porušení.

Revize prvku – vizuální, provozní a roční kontroly:  
U tohoto herního prvku musí být pravidelně prováděna běžná vizuální kontrola s ohledem na jeho bezpečnost (možné vypadnutí materiálů, apod.).

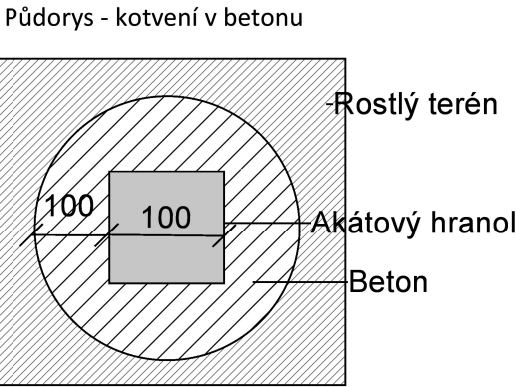

OBJEDNATEL: MŠ Harmonie, Šponarova 1503/16 700 30 Ostrava - Hrabůvka		PROJEKTANT: ING. DAGMAR RUDOLFOVÁ, ING. MIROSLAVA NAJMAN Dukelská 511, 739 23      Pisárky 585, 739 32 Stará Ves nad Ondřejnicí      Řepiště	
PŘÍRODNÍ ZAHRADA MŠ		VYPRACOVAL:	Ing. Miroslava Najman
		DATUM:	Listopad 2018
		MĚŘÍTKO:	1:15 pro A3
		STUPEŇ PD:	ProvDoku
OBSAH:	HMYZÍ HOTEL - DOMEČEK	OBJEKT:	ČÍSLO VÝKRESU: 6/3
DÍL:			ČÍSLO KOPIE: