



8. BALANČNÍ KŮLY

Pohled

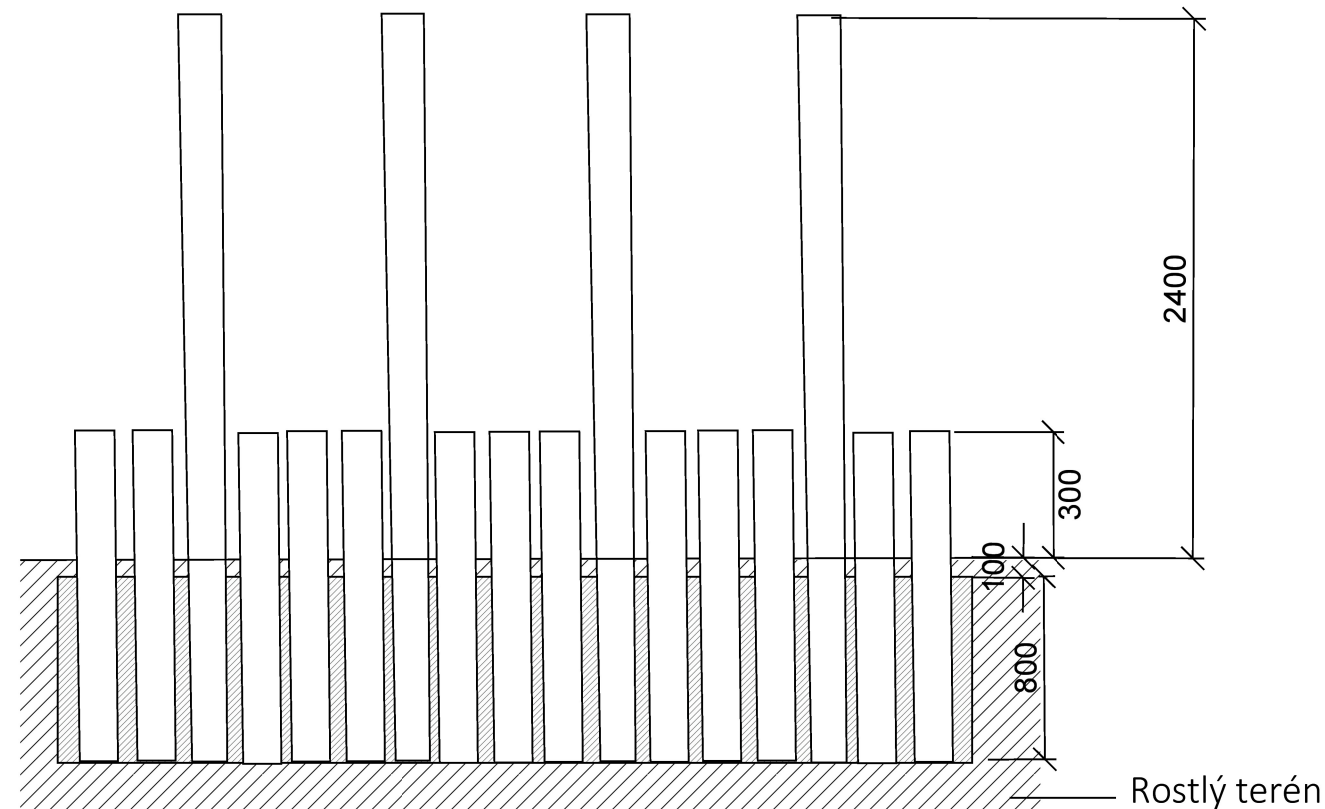

Půdorys

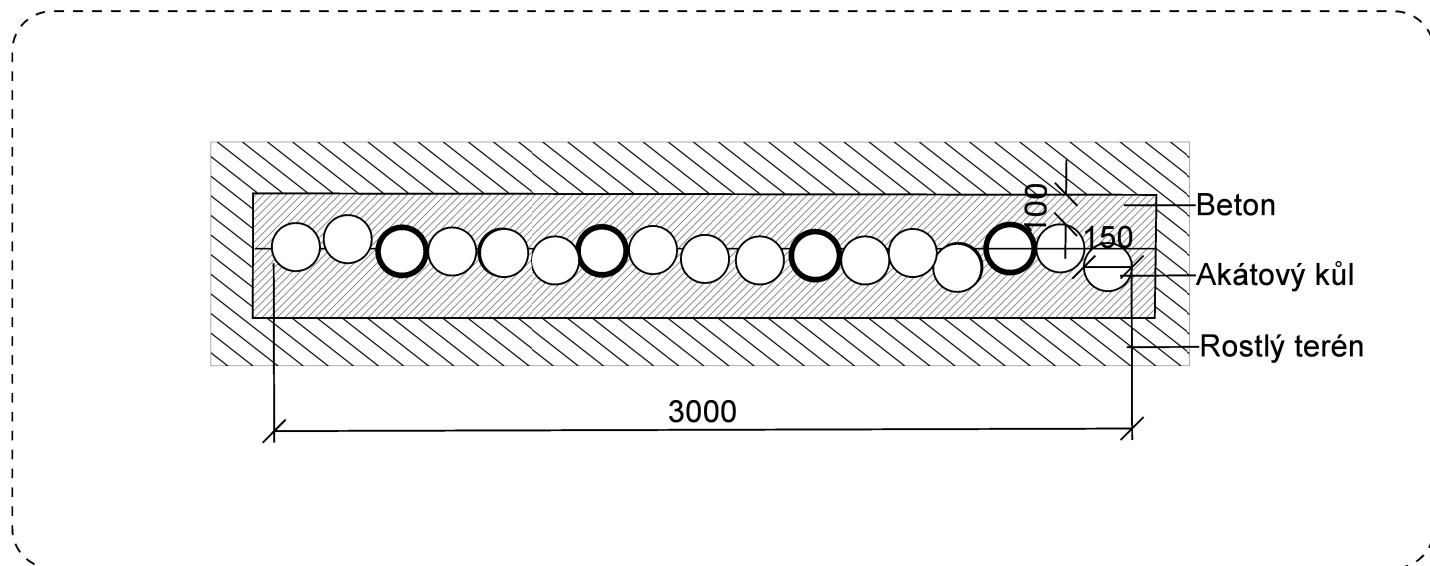

Založení:
Do betonu.

Údržba, následná péče:
Pravidelná vizuální kontrola.

Technické informace:
Materiál dobřelené akátové dřevo.
Výška nášlapných kůlů 300 mm, výška prvku 3000 x 2400 mm
Minimální prostor prvku 3300 x 6400mm.
Kůly mohou mít i přirozené zakřivení.
Dopadová plocha trávník.

Poznámka:
Herní prvek musí splňovat ČSN EN 1176-1 ed.2 (940515)

OBJEDNATEL: MŠ Harmonie, Šponarova 1503/16 700 30 Ostrava - Hrabůvka		PROJEKTANT: ING. DAGMAR RUDOLFOVÁ, ING. MIROSLAVA NAJMAN Dukelská 511, 739 23 Pisárky 585, 739 32 Stará Ves nad Ondřejnicí Řepišťe	
PŘÍRODNÍ ZAHRADA MŠ		VYPRACOVAL:	Ing. Miroslava Najman
		DATUM:	Listopad 2018
		MĚŘÍTKO:	1:30 pro A3
		STUPEŇ PD:	ProvDoku
OBSAH:	BALANČNÍ KŮLY	OBJEKT:	ČÍSLO VÝKRESU: 6/8
DÍL:			ČÍSLO KOPIE: