



13. DÍLNIČKA

Půdorys dílničky

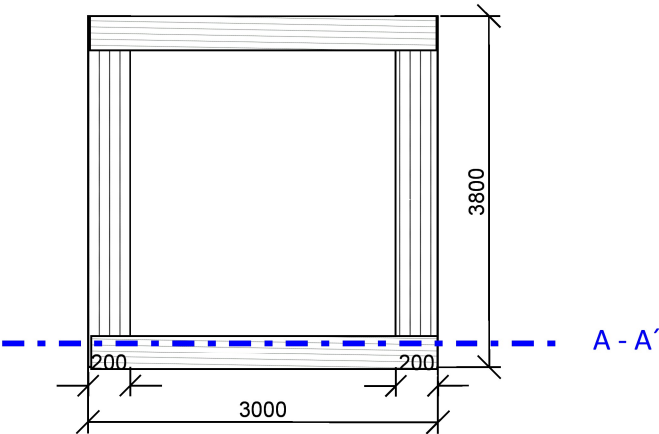

Řez dílničkou

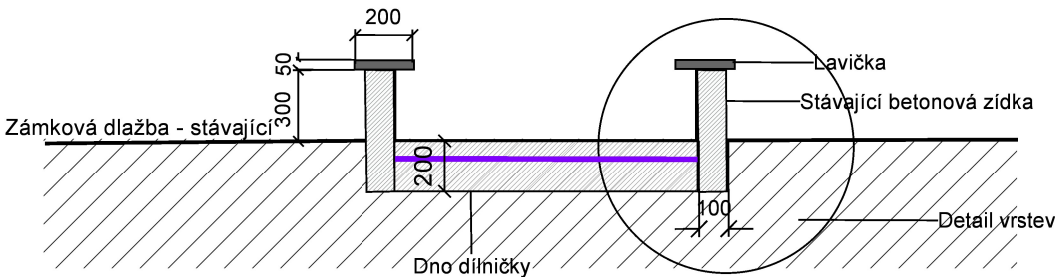


- Založení:
- Odebrání písku
 - Srovnání dna (terénu)
 - Navezení drobného kameniva (0-4mm) vrstva 50mm
 - Položení rohože Bera Gravel
 - Násyp a utužení kačírku (4-8)

Údržba:
Vizuální kontrola, úklid a odstranění nevyhovujícího nebo rozpadlého materiálu. Postupné doplňování jakéhokoli přírodního materiálu.

Rozměry:
Jsou dány původní velikostí pískoviště
3000 x 3800mm
S= 11,4m2

Detail dílničky M 1:7

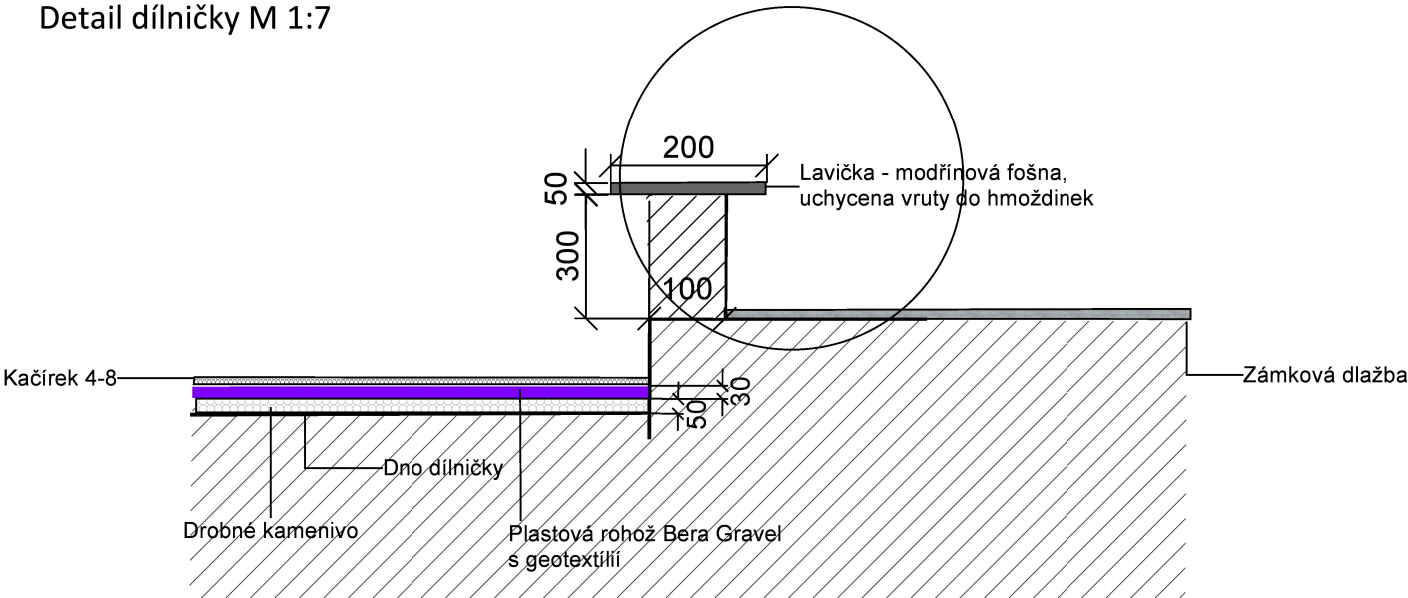

OBJEDNATEL: MŠ Harmonie, Šponarova 1503/16 700 30 Ostrava - Hrabůvka		PROJEKTANT: ING. DAGMAR RUDOLFOVÁ, ING. MIROSLAVA NAJMAN Dukelská 511, 739 23 Pisárky 585, 739 32 Stará Ves nad Ondřejnicí Řepiště	
PŘÍRODNÍ ZAHRADA MŠ		VYPRACOVAL:	Ing. Miroslava Najman
		DATUM:	Listopad 2018
		MĚŘÍTKO:	1:30 pro A3
		STUPEŇ PD:	ProvDoku
OBSAH:	DÍLNIČKA	OBJEKT:	ČÍSLO VÝKRESU: 6/13
DÍL:			ČÍSLO KOPIE: