




21. PŘEDZAHRADA

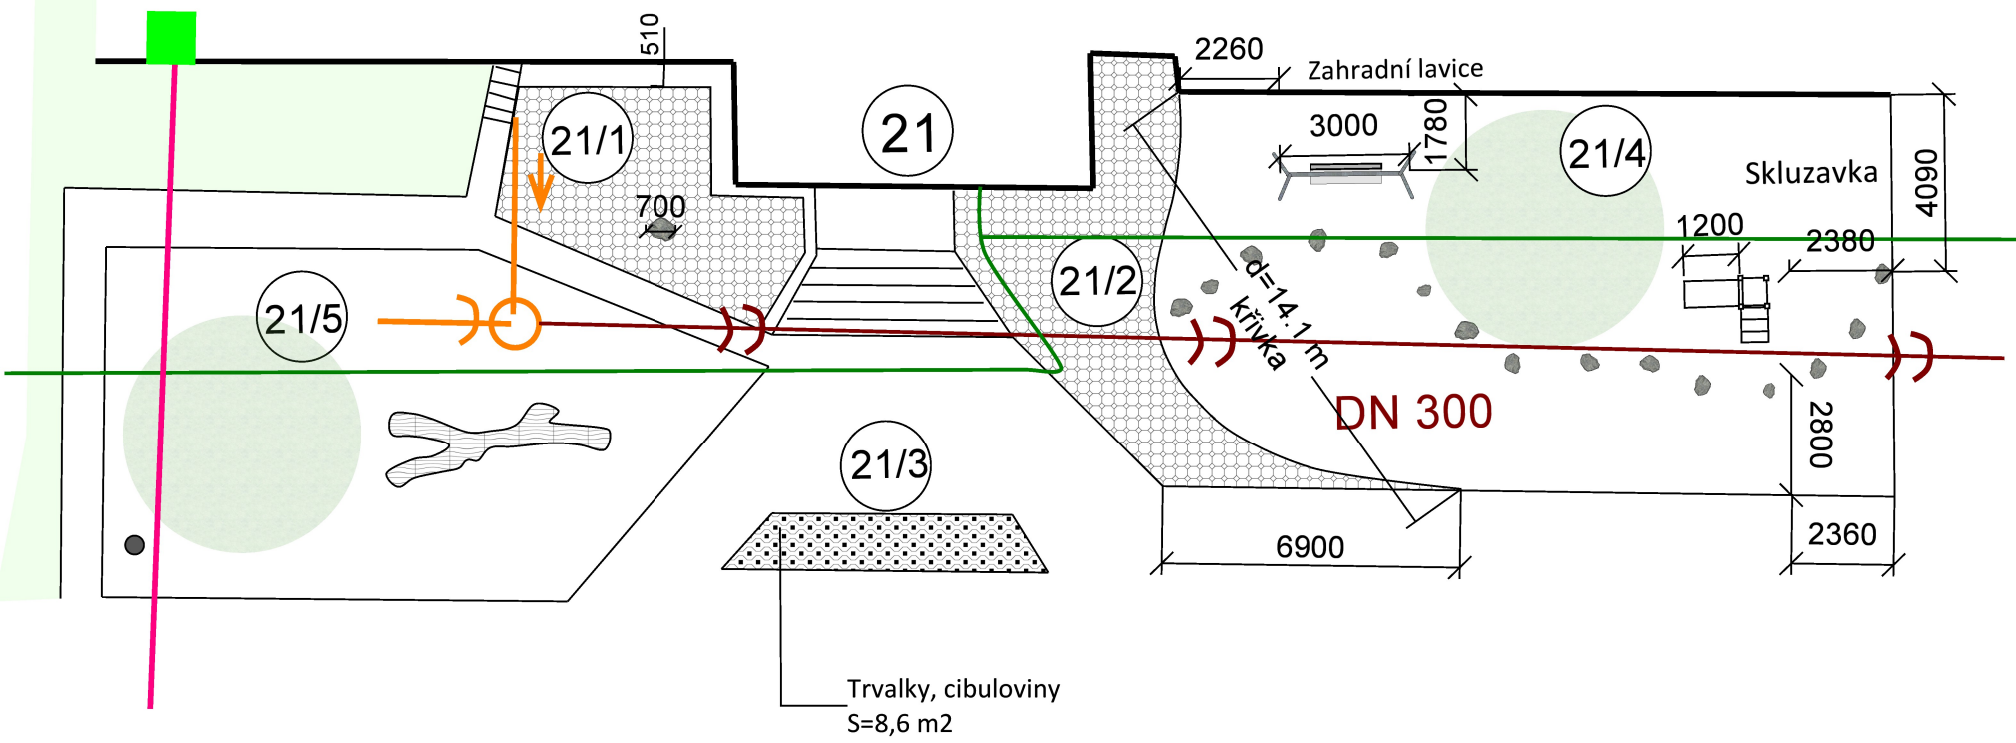


Řez A - A'

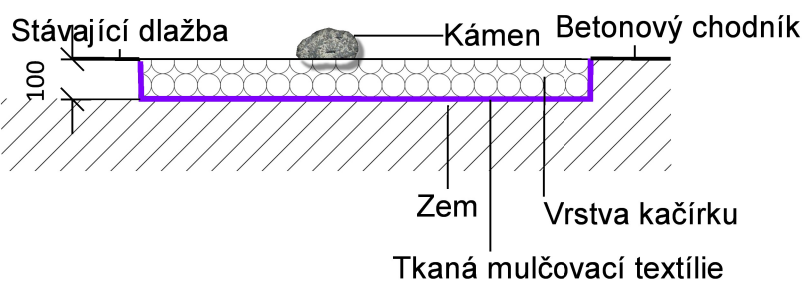


Perspektivní pohled - Zahradní lavice

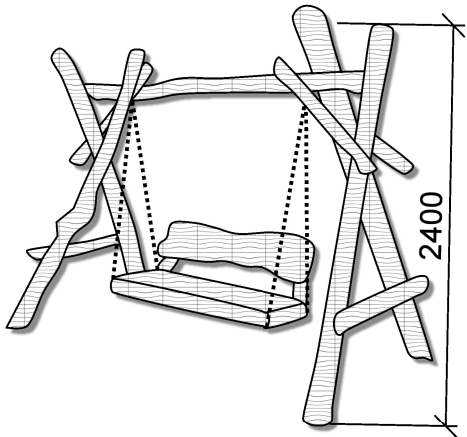

Půdorys - kotvení v betonu

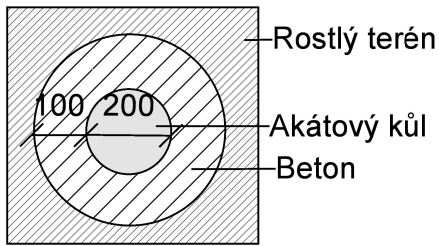

21/2 Jedlá předzahrádka

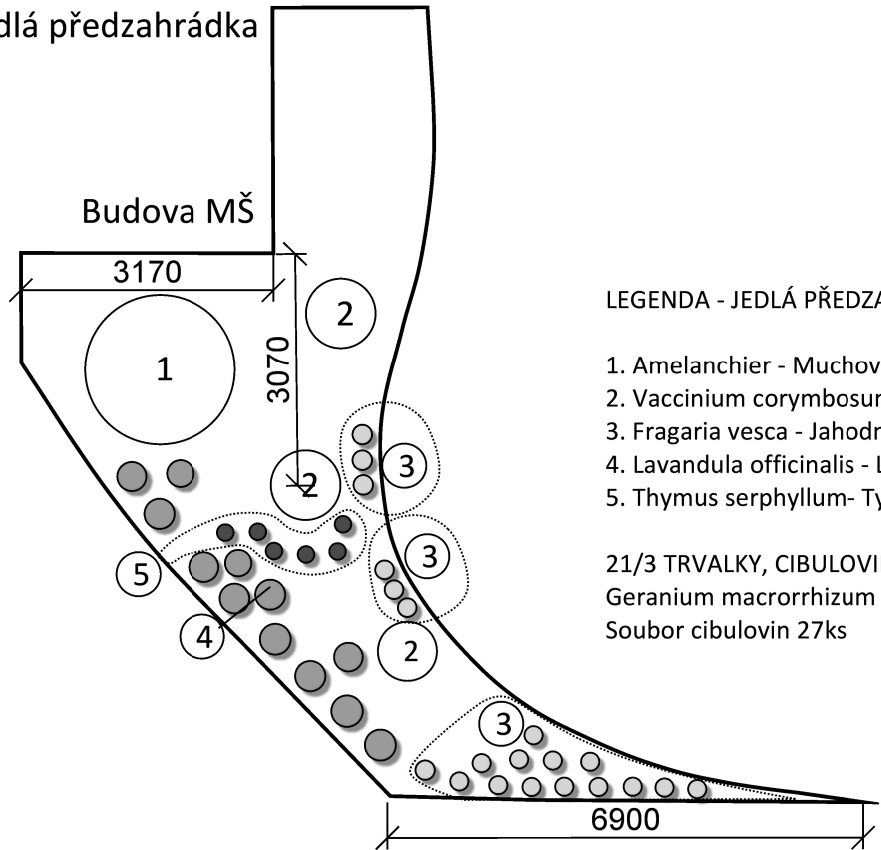

LEGENDA - JEDLÁ PŘEDZAHRÁDKA

- 1. Amelanchier - Muchovník v 40-60cm, ko 2l
- 2. Vaccinium corymbosum - Borůvka v 30-40, ko 3l, 3ks
- 3. Fragaria vesca - Jahodník k 9x9, 14+6 Ks
- 4. Lavandula officinalis - Levandule lékařská k 9x9, 12ks
- 5. Thymus serpyllum- Tymián příp. Mateřídouška k 9x9, 7Ks

21/3 TRVALKY, CIBULOVINY
Geranium macrorrhizum 27Ks
Soubor cibulovin 27ks

OBJEDNATEL: MŠ Za Školou 1, Šponarova 1503/16 700 30 Ostrava - Hrabůvka		PROJEKTANT: ING. DAGMAR RUDOLFOVÁ, ING. MIROSLAVA NAJMAN Dukelská 511, 739 23 Pisárky 585, 739 32 Stará Ves nad Ondřejnicí Řepiště	
PŘÍRODNÍ ZAHRADA MŠ		VYPRACOVAL:	Ing. Miroslava Najman
		DATUM:	Listopad 2018
		MĚŘÍTKO:	1:270 pro A3
		STUPEŇ PD:	ProvDoku
OBSAH: PŘEDZAHRADA	OBJEKT:	ČÍSLO VÝKRESU:	6/21
DÍL:			ČÍSLO KOPIE: