


7. ŠPALKY Z AKÁTU - BALANČNÍ PRVEK

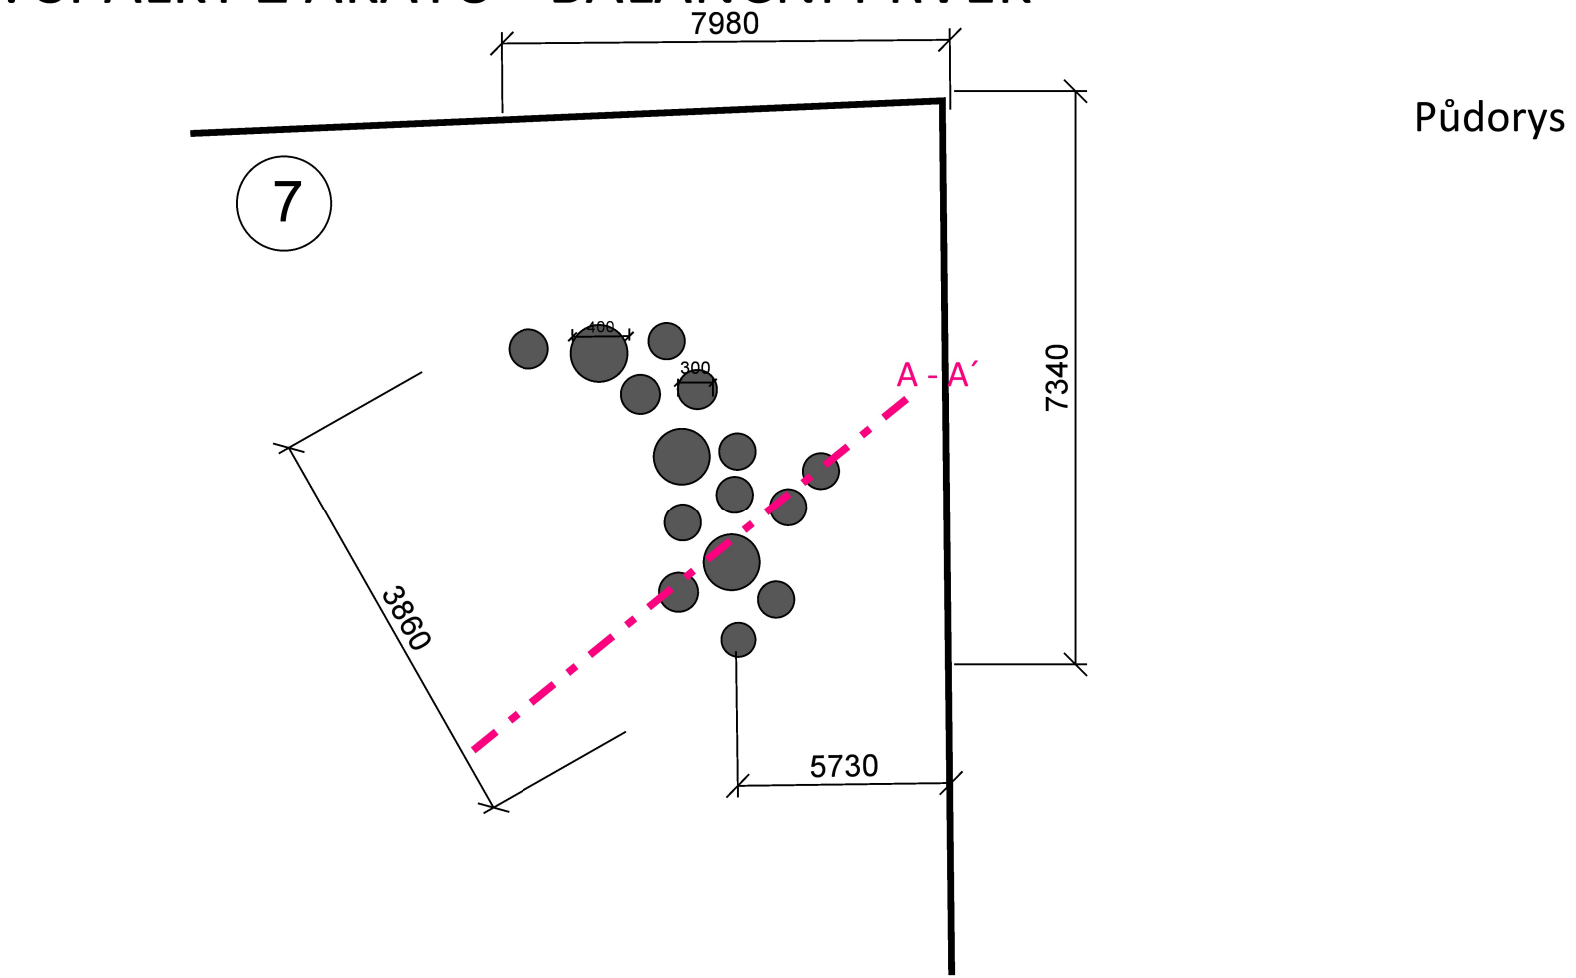


Založení:
Špalky budou na plochu pouze položeny a děti po nich budou moci přecházet, skákat. Budou je moci také posunovat v závislosti na zlepšení svých dovedností a hmotnostních možností.

Údržba, následná péče:
Průběžná vizuální kontrola, výměna starého a nevyhovujícího materiálu.

Technické informace:
Vzhledem k charakteru prvku a jeho založení není nutná bližší technická specifikace. Průměr špalků 300 a 400 mm, výška špalků 100, 200, 450mm.
Počet špalků: 15 ks

Poznámka:

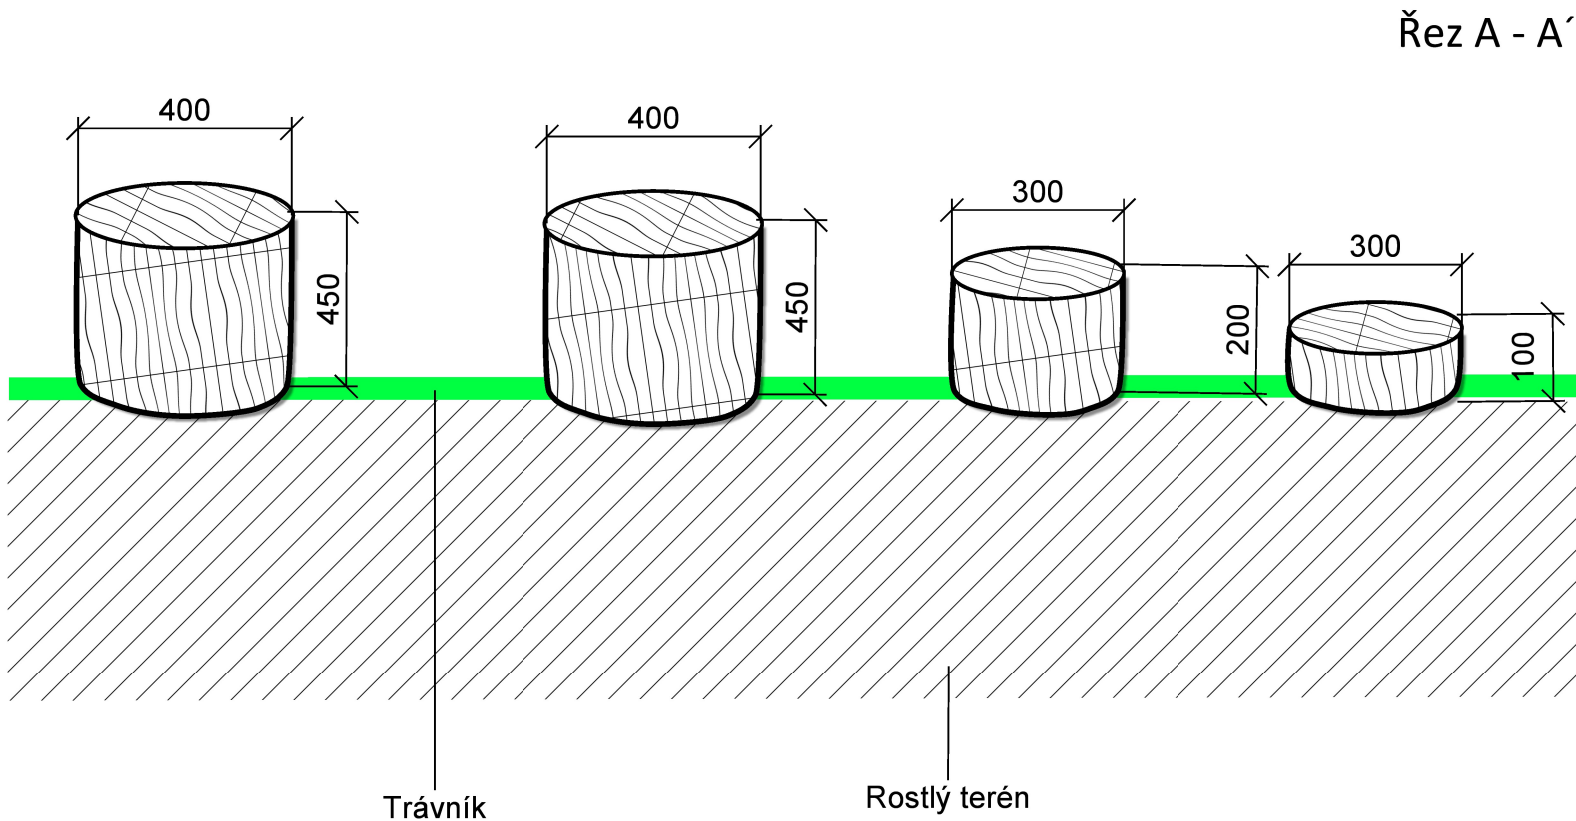

OBJEDNATEL: MŠ Harmonie, Šponarova 1503/16 700 30 Ostrava - Hrabůvka		PROJEKTANT: ING. DAGMAR RUDOLFOVÁ, ING. MIROSLAVA NAJMAN Dukelská 511, 739 23 Pisárky 585, 739 32 Stará Ves nad Ondřejnicí Řepiště	
PŘÍRODNÍ ZAHRADA MŠ		VYPRACOVAL:	Ing. Miroslava Najman
		DATUM:	leden 2018
		MĚŘÍTKO:	1:30 pro A3
		STUPEŇ PD:	ProvDoku
OBSAH:	ŠPALKY Z AKÁTU	ČÍSLO VÝKRESU:	6/7
DÍL:		ČÍSLO KOPIE:	