

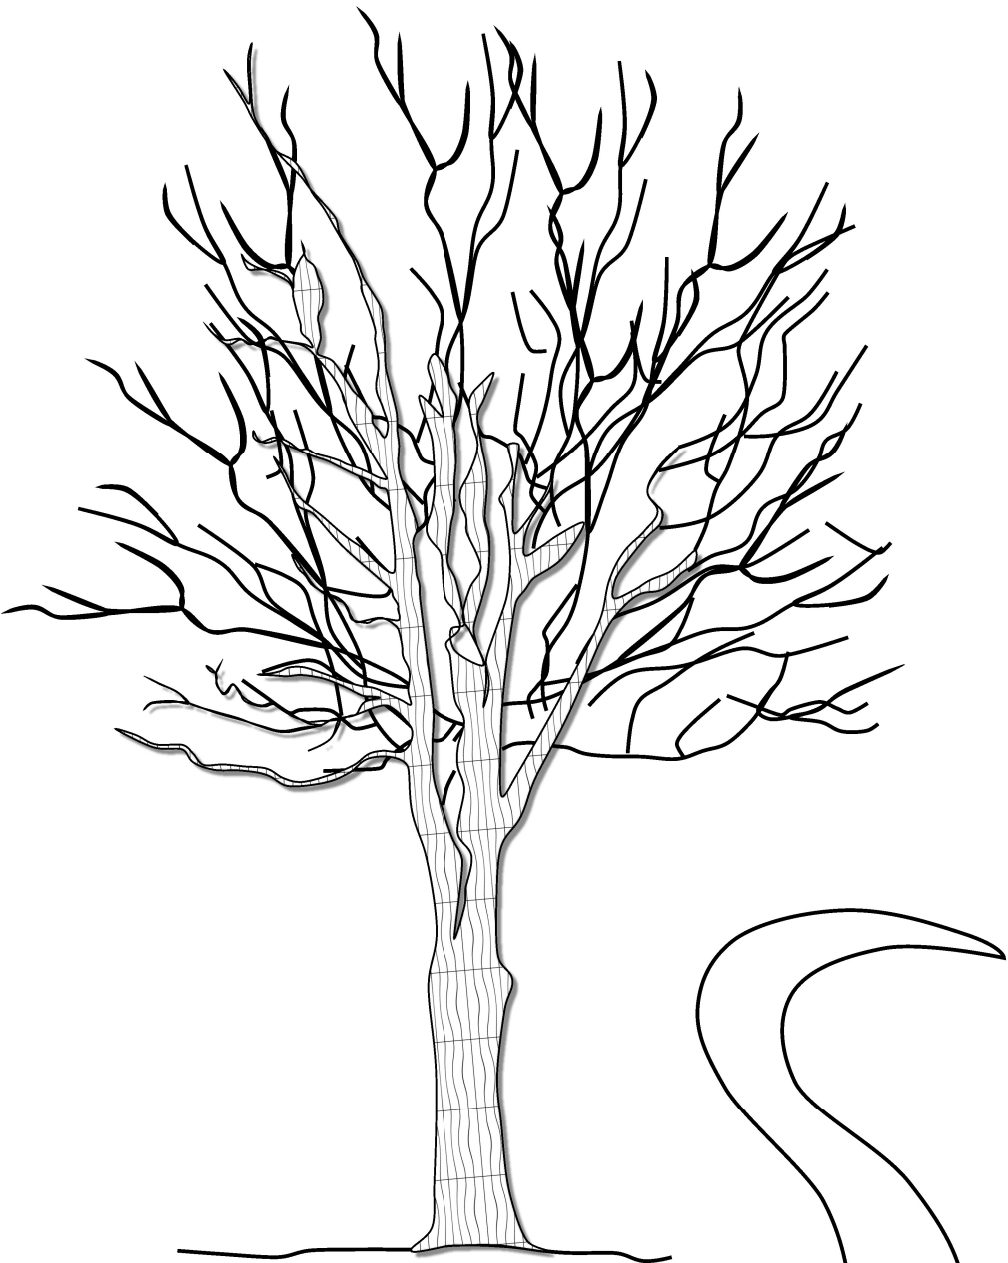


6. BALANČNÍ PRVEK - HAD

Půdorys situace

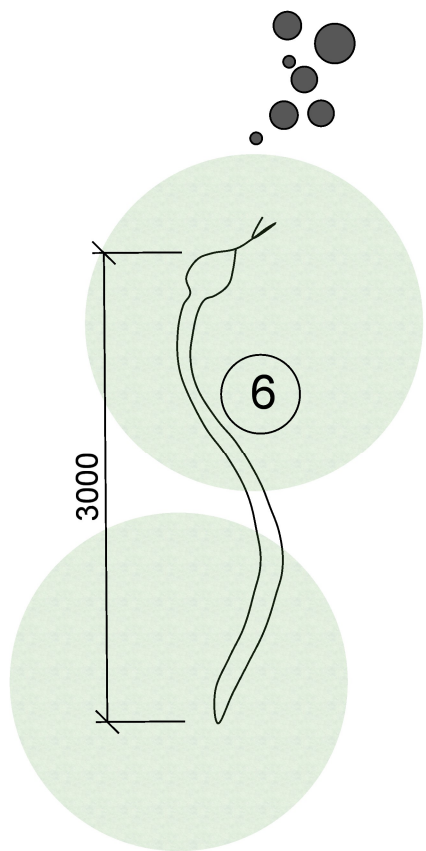

Perspektivní pohled - ilustrační

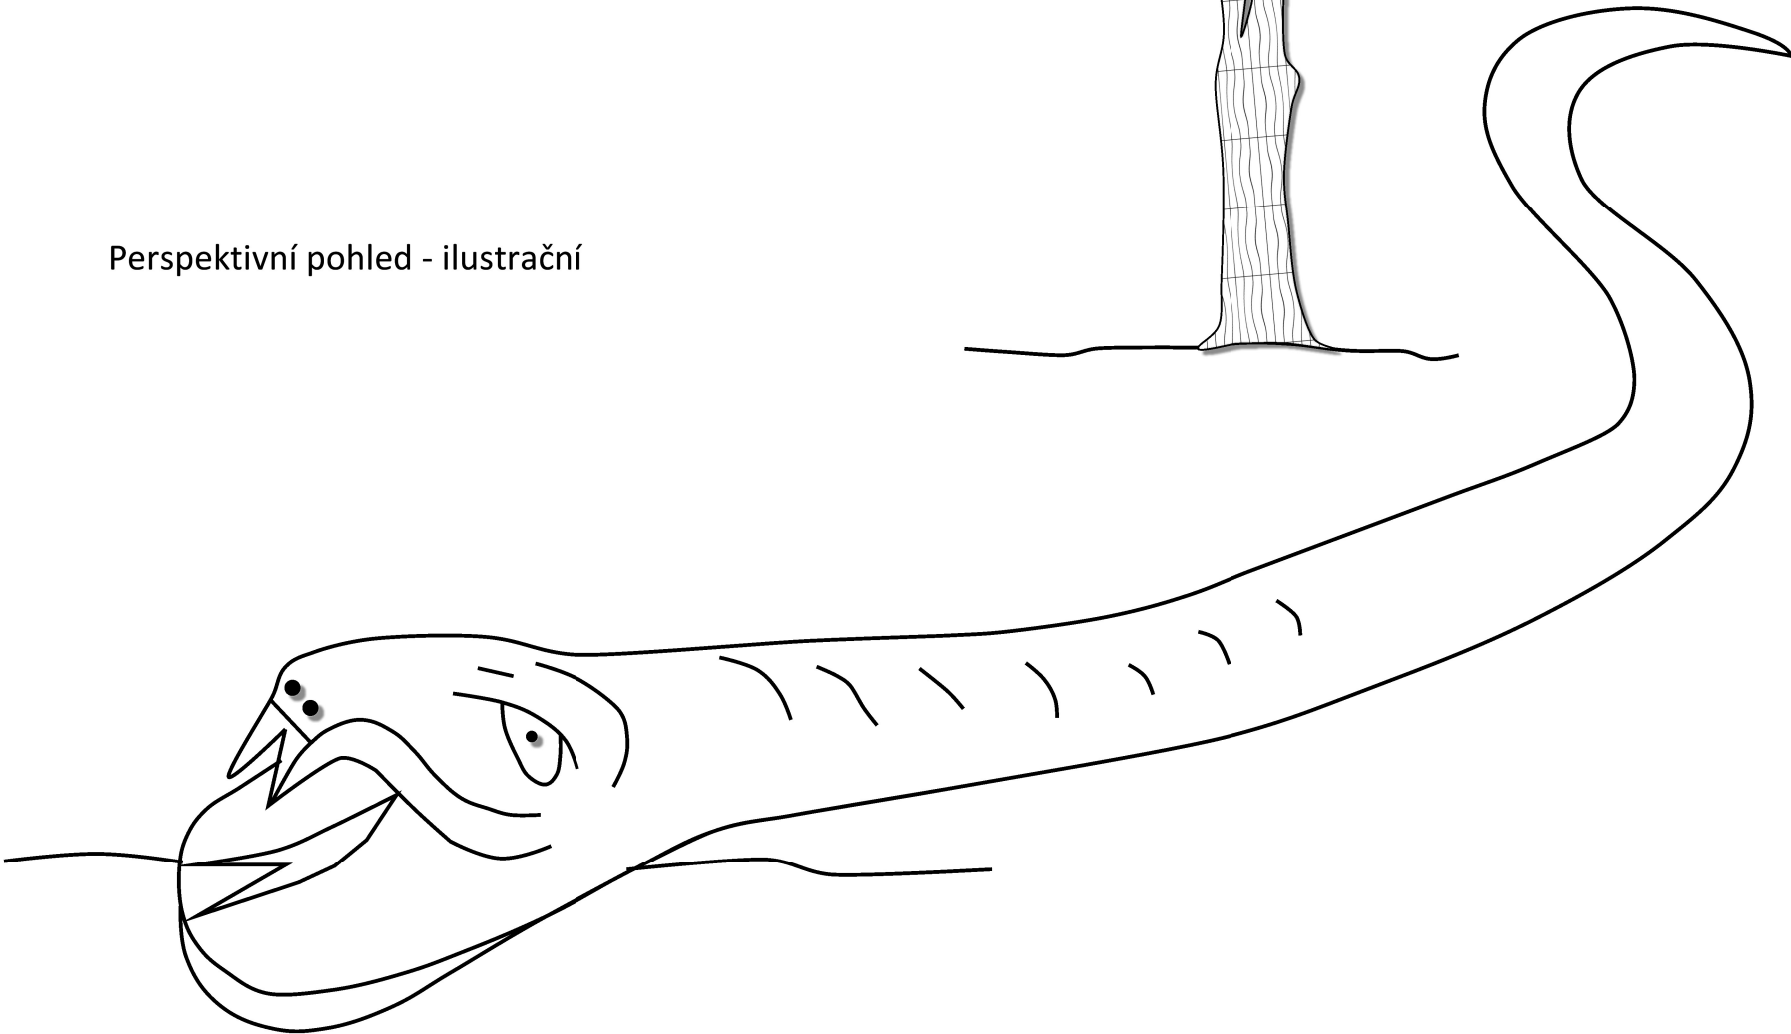

Založení:
Na předem urovnaný terén, pouze položení balančního prvku.

Údržba, následná péče:
Průběžná vizuální kontrola.

Technické informace:
Délka: 3000mm
Výška: 350mm

OBJEDNATEL: MŠ Harmonie, Šponarova 1503/16 700 30 Ostrava - Hrabůvka		PROJEKTANT: ING. DAGMAR RUDOLFOVÁ, ING. MIROSLAVA NAJMAN Dukelská 511, 739 23 Pisárky 585, 739 32 Stará Ves nad Ondřejnicí Řepiště		
PŘÍRODNÍ ZAHRADA MŠ		VYPRACOVAL:	Ing. Miroslava Najman	
		DATUM:	Říjen 2018	
		MĚŘÍTKO:	1:30 pro A3	
		STUPEŇ PD:	ProvDoku	
OBSAH:	BALANČNÍ PRVEK - HAD	OBJEKT:	ČÍSLO VÝKRESU: 6/6	ČÍSLO KOPIE:
DÍL:				