


16. MOBILNÍ BAHNIŠTĚ

Půdorys

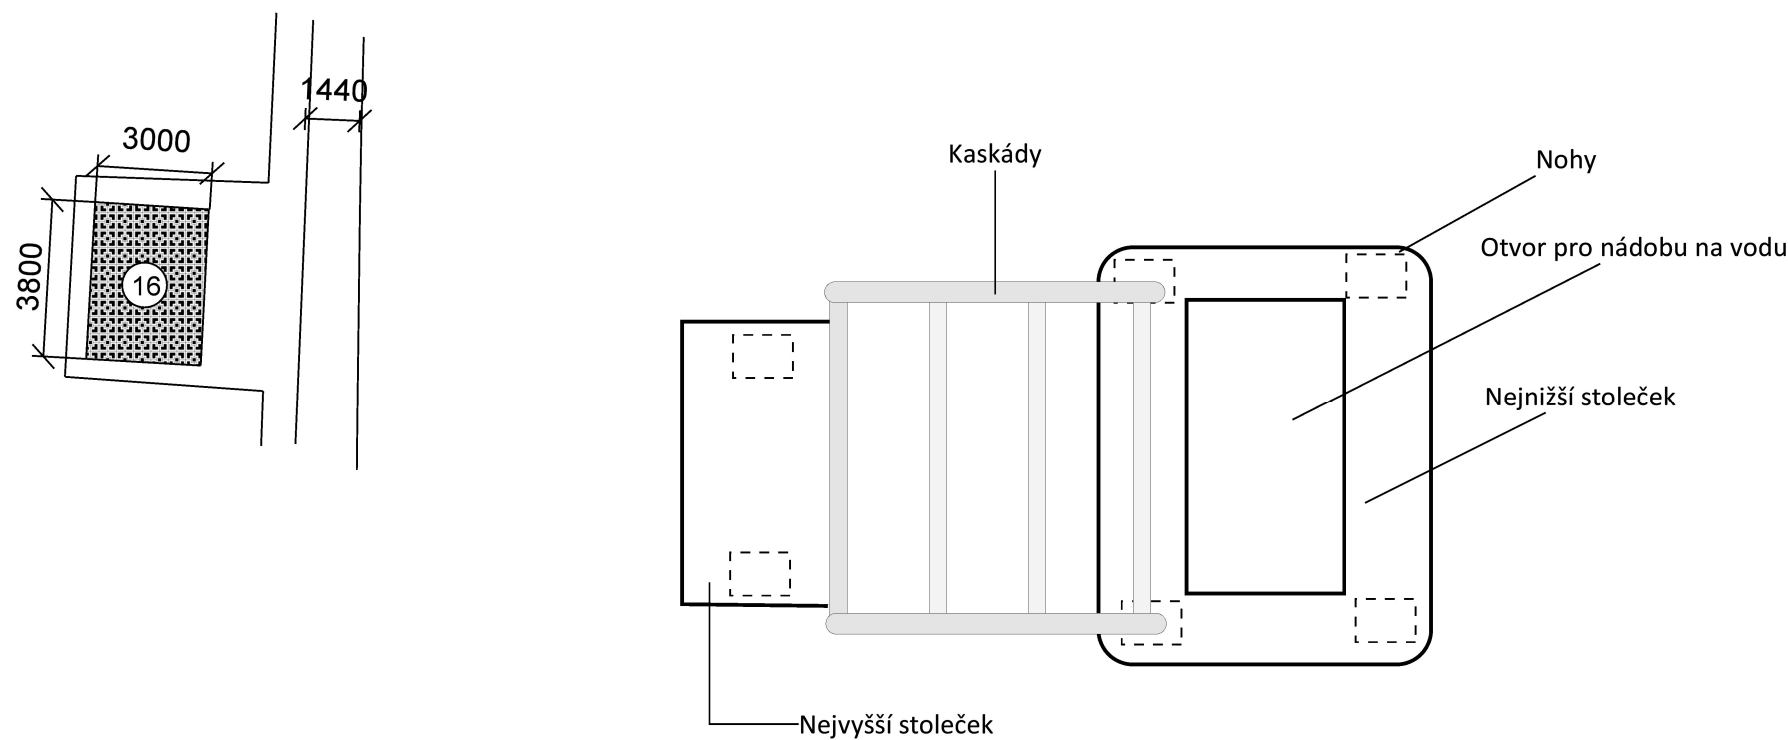


- Založení:
- Vyjmutí starého písku z plochy 11,4m²
 - Úprava plochy
 - Podsyp 50mm kamennou drtí
 - Položení plastové rohože Bera Gravel
 - Zasypání kamínky
 - Utužení
 - Postavení mobilního bahniště


Údržba, následná péče:
Prvek musí být zazimován, průběžně čistěn.

Technické informace:
Plocha 3800 x 3000mm
S=11,4m²

Detail dílničky M 1:7

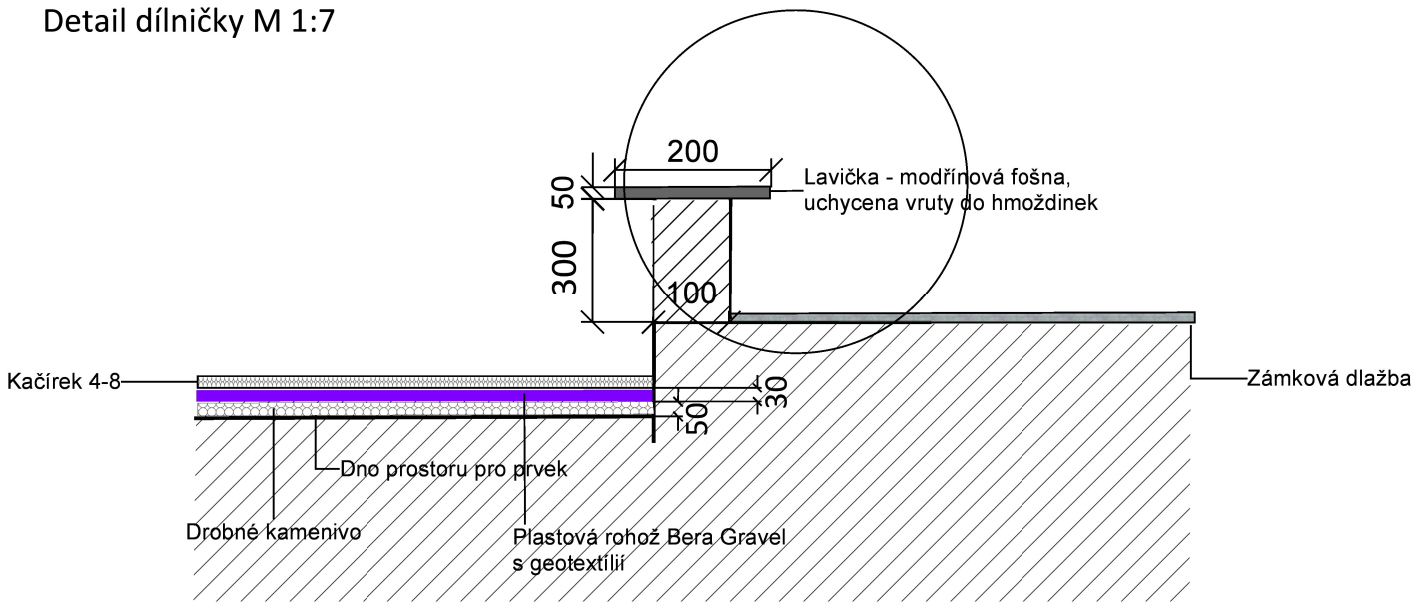

Perspektivní pohled

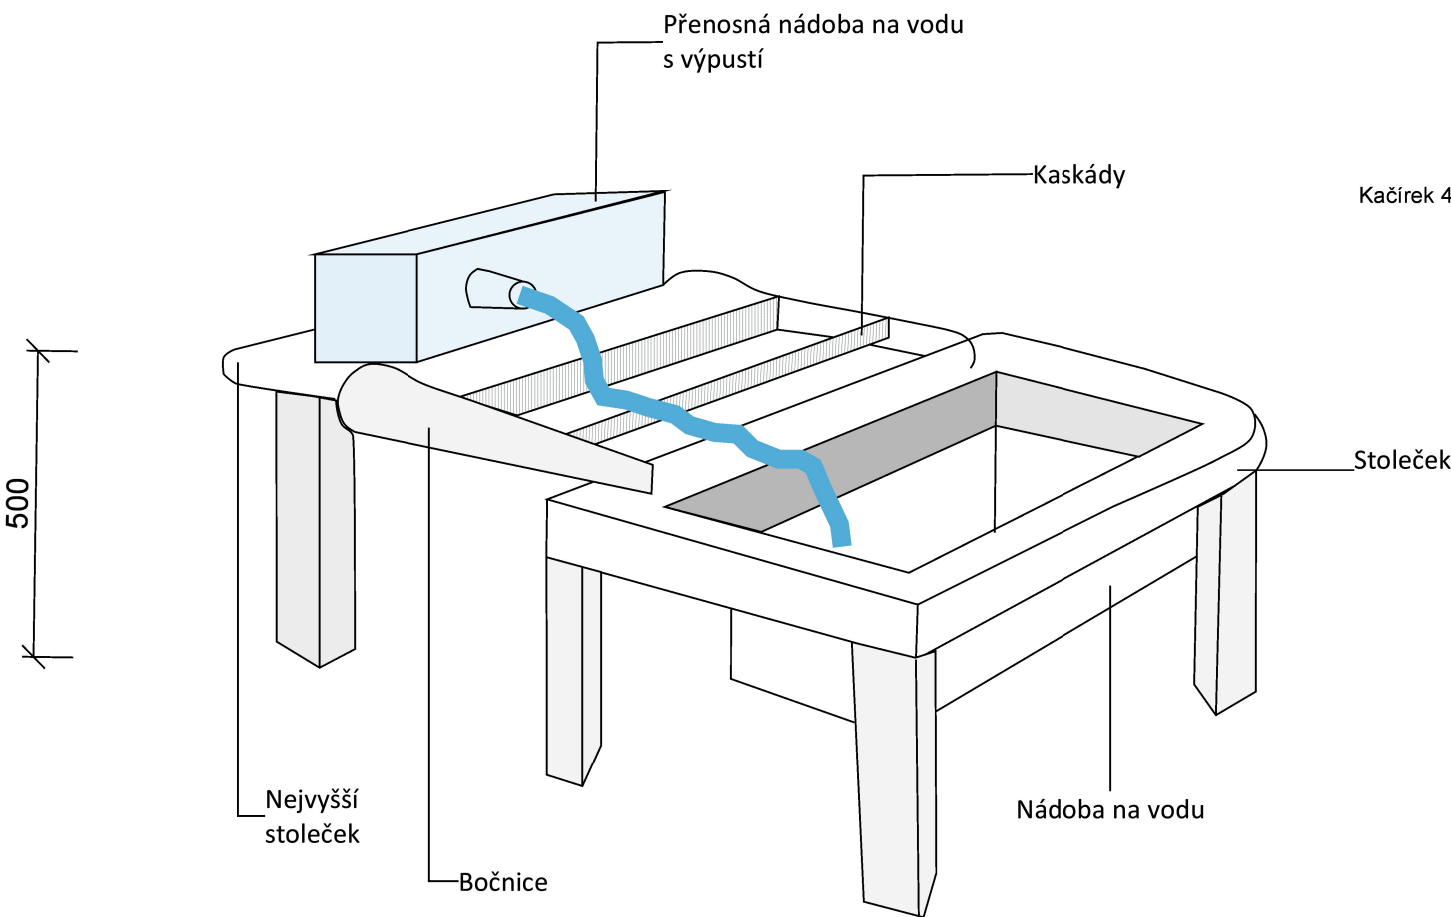

OBJEDNATEL: MŠ Harmonie, Šponarova 1503/16 700 30 Ostrava - Hrabůvka		PROJEKTANT: ING. DAGMAR RUDOLFOVÁ, ING. MIROSLAVA NAJMAN Dukelská 511, 739 23 Pisárky 585, 739 32 Stará Ves nad Ondřejnicí Řepiště	
PŘÍRODNÍ ZAHRADA MŠ		VYPRACOVAL:	Ing. Miroslava Najman
		DATUM:	Říjen 2018
		MĚŘÍTKO:	1:30 pro A3
		STUPEŇ PD:	ProvDoku
OBSAH:	MOBILNÍ BAHNIŠTĚ	OBJEKT:	ČÍSLO VÝKRESU: 6/16 ČÍSLO KOPIE:
DÍL:			