


# 22. KOMPOSTÉR

Pohled


Založení:  
Složení na místě

Údržba, následná péče:  
Průběžná vizuální kontrola. Každoroční jarní výběr kvalitního humusu pro následné použití v zeleninové zahrádce.

Technické informace:  
1000 x 2000 x 600mm

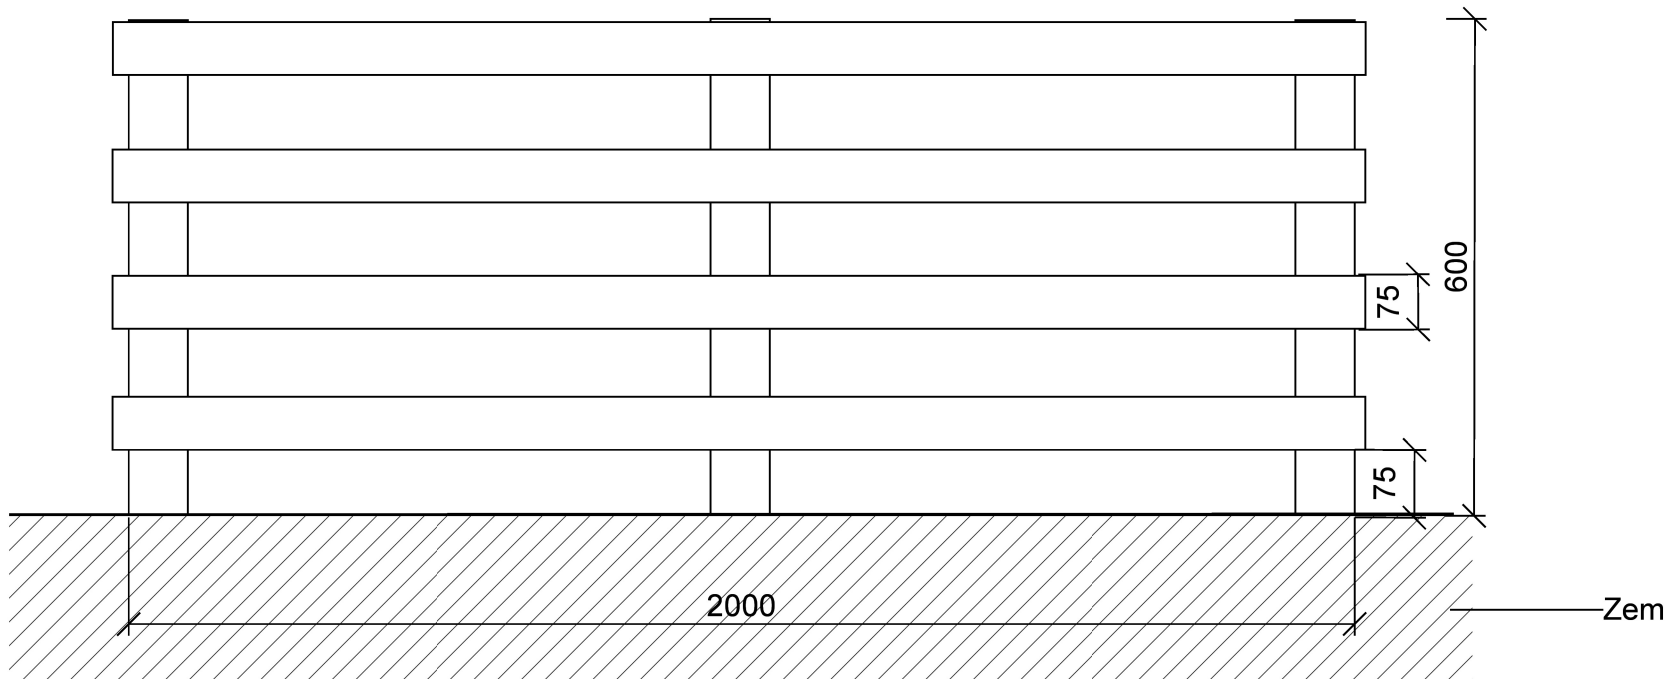

Půdorys

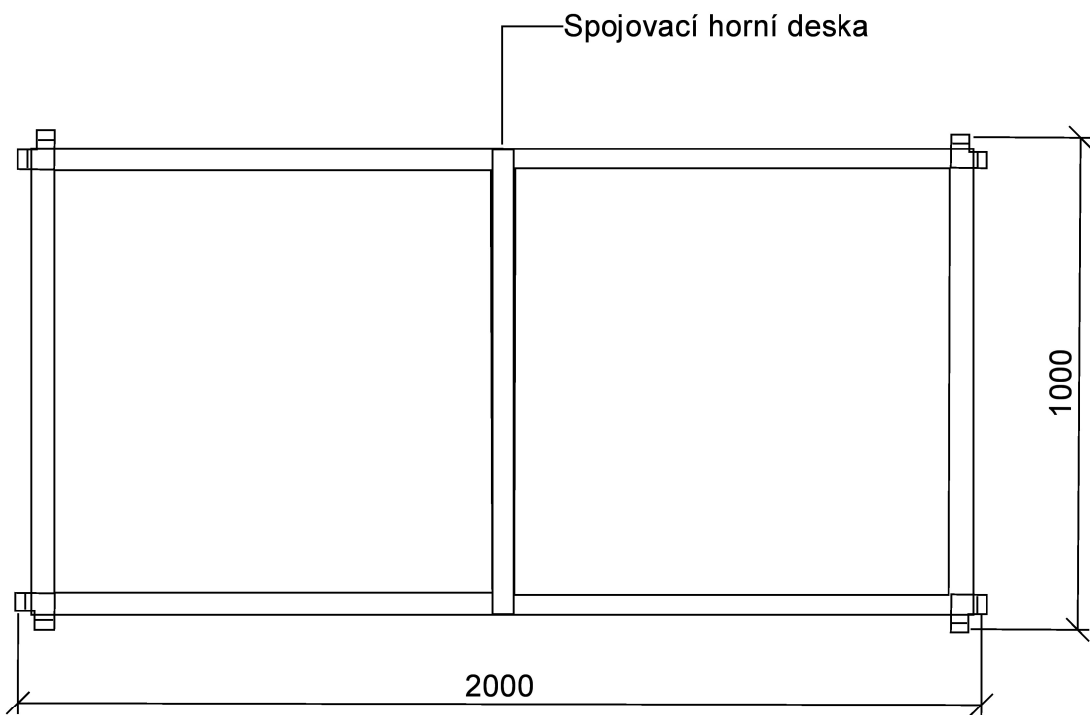

OBJEDNATEL: MŠ Harmonie, Šponarova 1503/16 700 30 Ostrava - Hrabůvka		PROJEKTANT: ING. DAGMAR RUDOLFOVÁ, ING. MIROSLAVA NAJMAN Dukelská 511, 739 23      Pisárky 585, 739 32 Stará Ves nad Ondřejnicí      Řepiště		
PŘÍRODNÍ ZAHRADA MŠ		VYPRACOVAL:	Ing. Miroslava Najman	
		DATUM:	Listopad 2018	
		MĚŘÍTKO:	1:13 pro A3	
		STUPEŇ PD:	ProvDoku	
OBSAH:	KOMPOSTÉR	OBJEKT:	ČÍSLO VÝKRESU:	ČÍSLO KOPIE:
DÍL:			6/22	