


# 14. LEHÁRNIČKA


- Založení:
- Odebrání písku
  - Srovnání dna (terén)
  - Navezení drobného kameniva (0-4mm) vrstva 50mm
  - Položení rohože
  - Násyp a utužení kačírku (4-8)

Údržba:  
Vizuální kontrola, úklid a odstraňování napadaného materiálu z okolí. Nenechávat přes noc.

Rozměry:  
Jsou dány původní velikostí pískoviště  
3800 x 3000mm  
S= 11,4m<sup>2</sup>

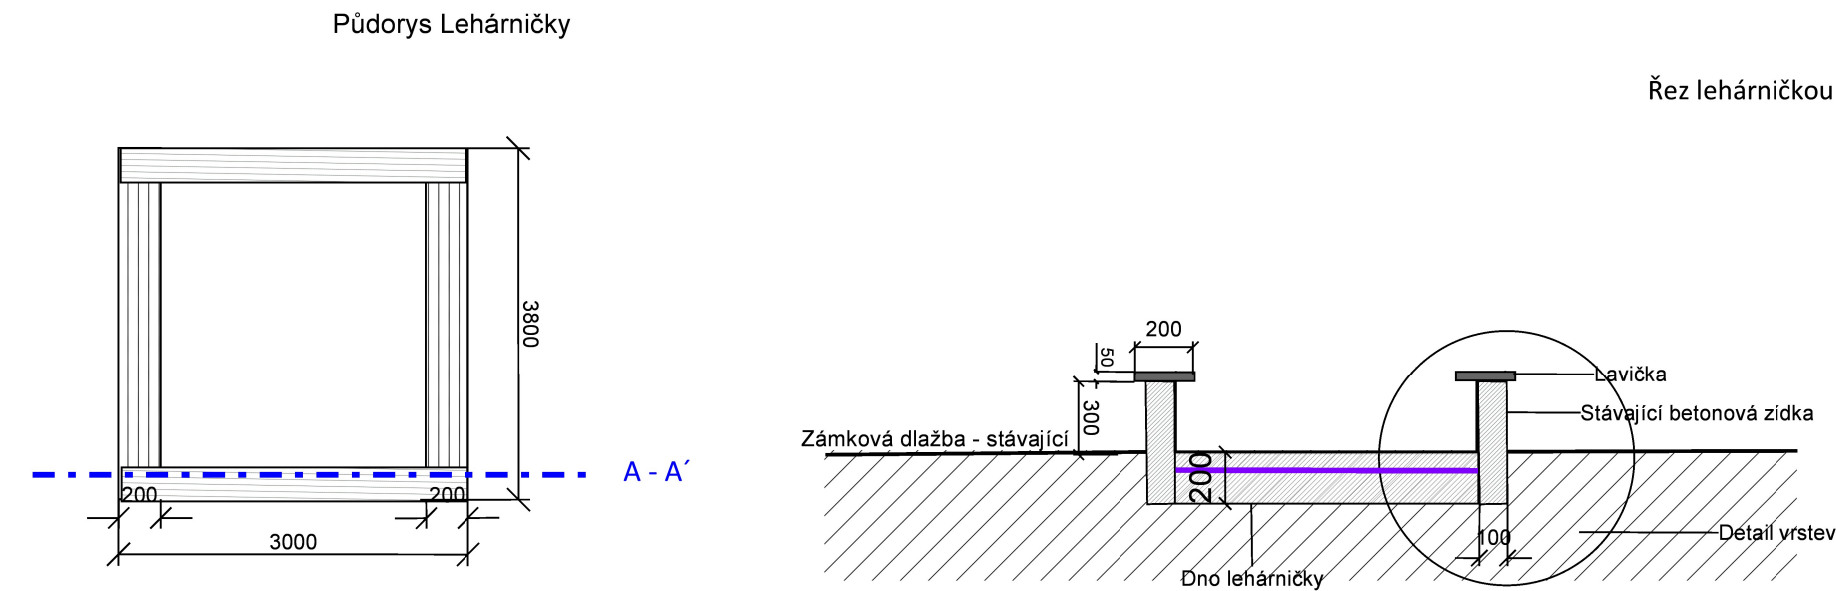

Detail lehárničky M 1:7

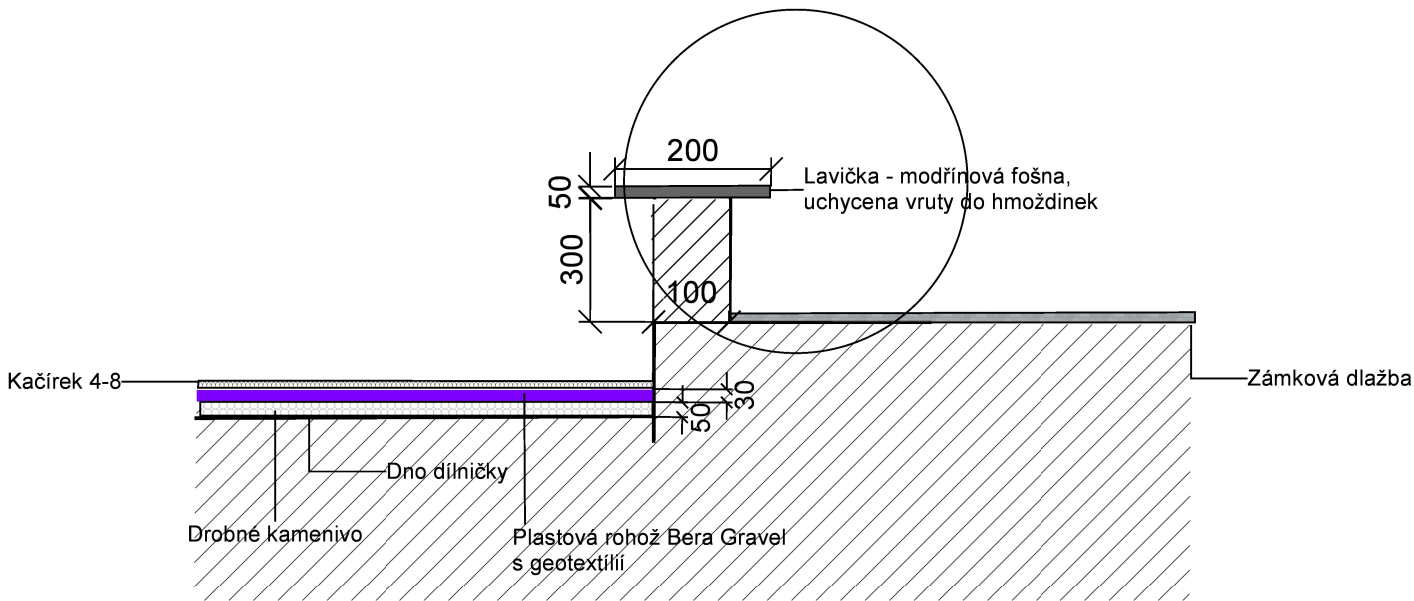

OBJEDNATEL: MŠ Harmonie, Šponarova 1503/16 700 30 Ostrava - Hrabůvka		PROJEKTANT: ING. DAGMAR RUDOLFOVÁ, ING. MIROSLAVA NAJMAN Dukelská 511, 739 23      Pisárky 585, 739 32 Stará Ves nad Ondřejnicí      Řepiště	
PŘÍRODNÍ ZAHRADA MŠ		VYPRACOVAL:	Ing. Miroslava Najman
		DATUM:	Listopad 2018
		MĚŘÍTKO:	1:30 pro A3
		STUPEŇ PD:	ProvDoku
OBSAH:	LEHÁRNIČKA	OBJEKT:	ČÍSLO VÝKRESU: 6/14 ČÍSLO KOPIE:
DÍL:			