


20. LAVIČKA KOLEM STROMU

Půdorys - Situace

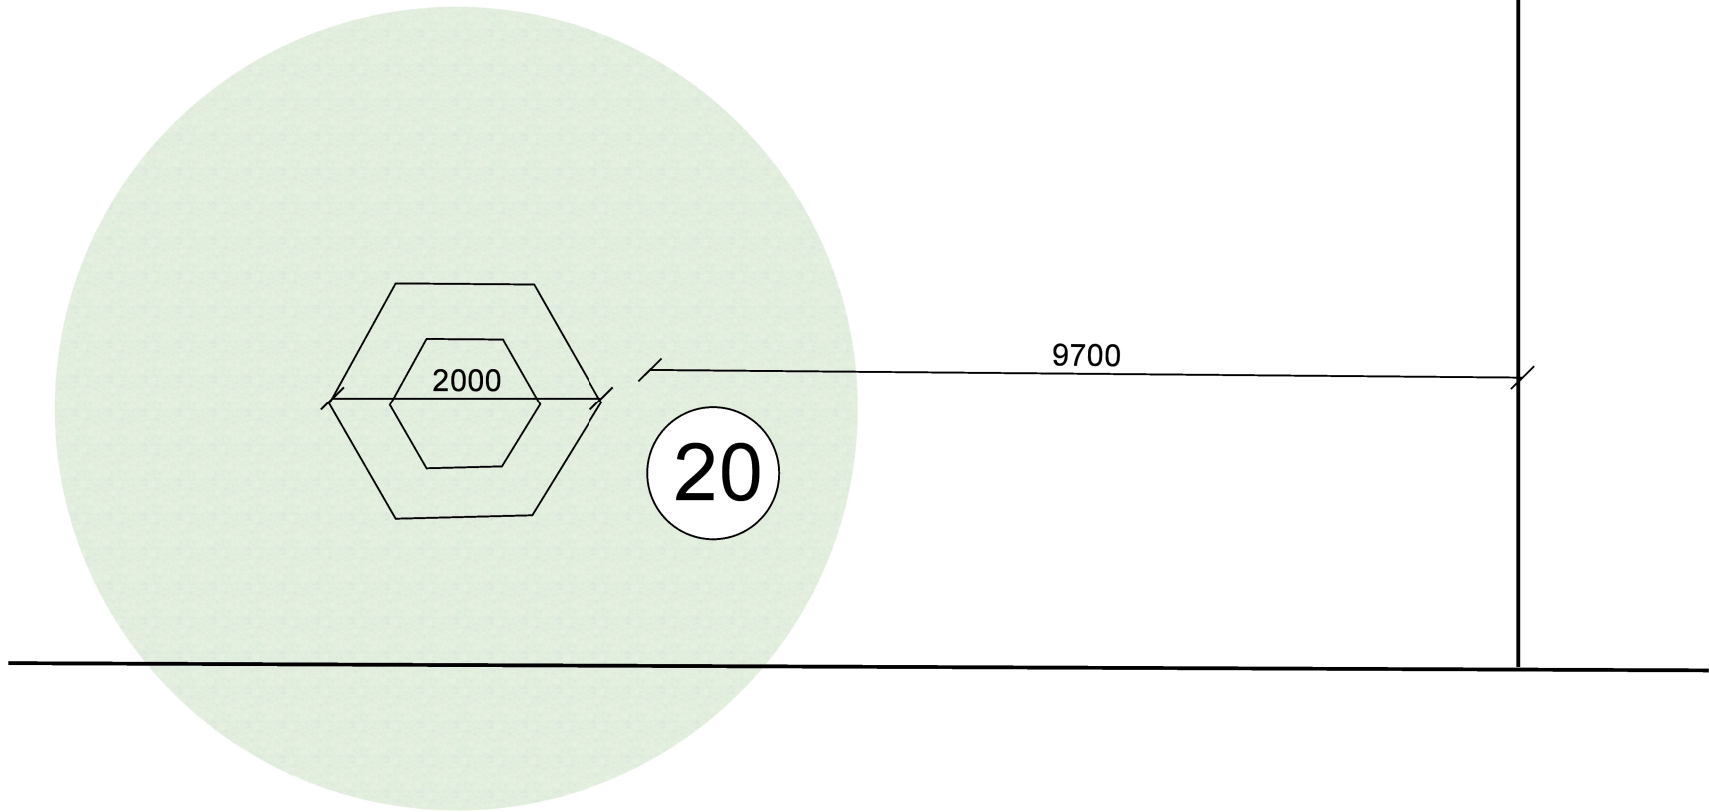


Založení:
Složení akátového prvku na místě kolem stromu na předem srovnaný terén. Konstruovaná bez kotvení pro zachování kořenového systému.

Údržba, následná péče:
Průběžná vizuální kontrola.

Technické informace:
Rozměry (délka x šířka x výška): 2000 x 400 x 400mm

Půdorys

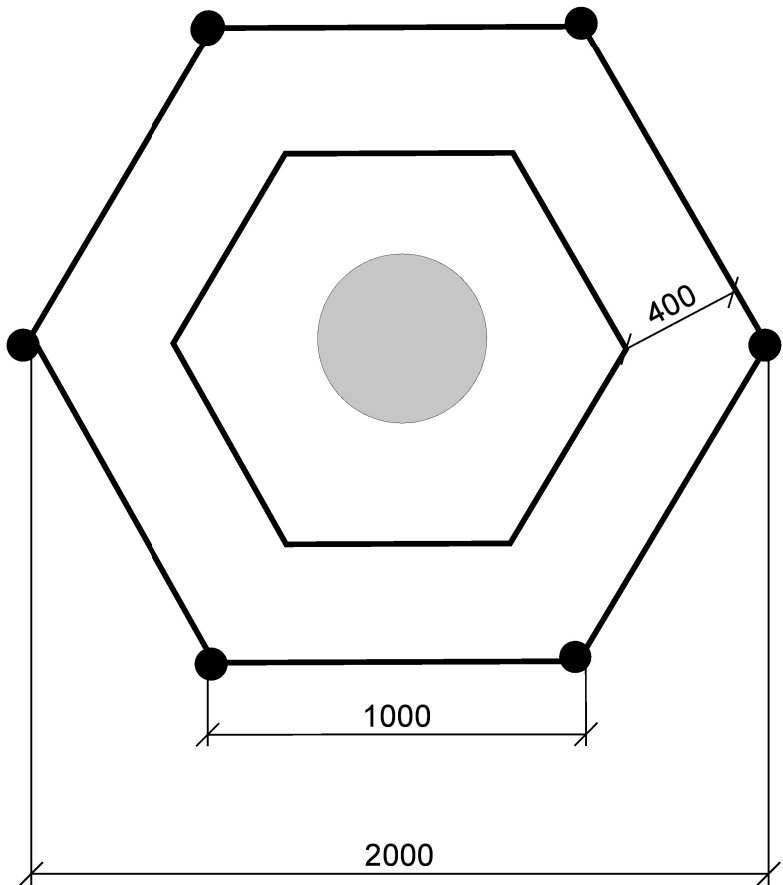

OBJEDNATEL: MŠ Harmonie, Šponarova 1503/16 700 30 Ostrava - Hrabůvka		PROJEKTANT: ING. DAGMAR RUDOLFOVÁ, ING. MIROSLAVA NAJMAN Dukelská 511, 739 23 Pisárky 585, 739 32 Stará Ves nad Ondřejnicí Řepiště	
PŘÍRODNÍ ZAHRADA MŠ		VYPRACOVAL:	Ing. Miroslava Najman
		DATUM:	leden 2018
		MĚŘÍTKO:	1:30 pro A3
		STUPEŇ PD:	ProvDoku
OBSAH:	LAVIČKA KOLEM STROMU	OBJEKT:	ČÍSLO VÝKRESU: 6/20
DÍL:			ČÍSLO KOPIE: