



15. MOBILNÍ BAHNIŠTĚ

Půdorys - situace

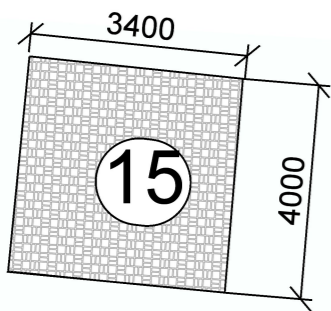


Půdorys

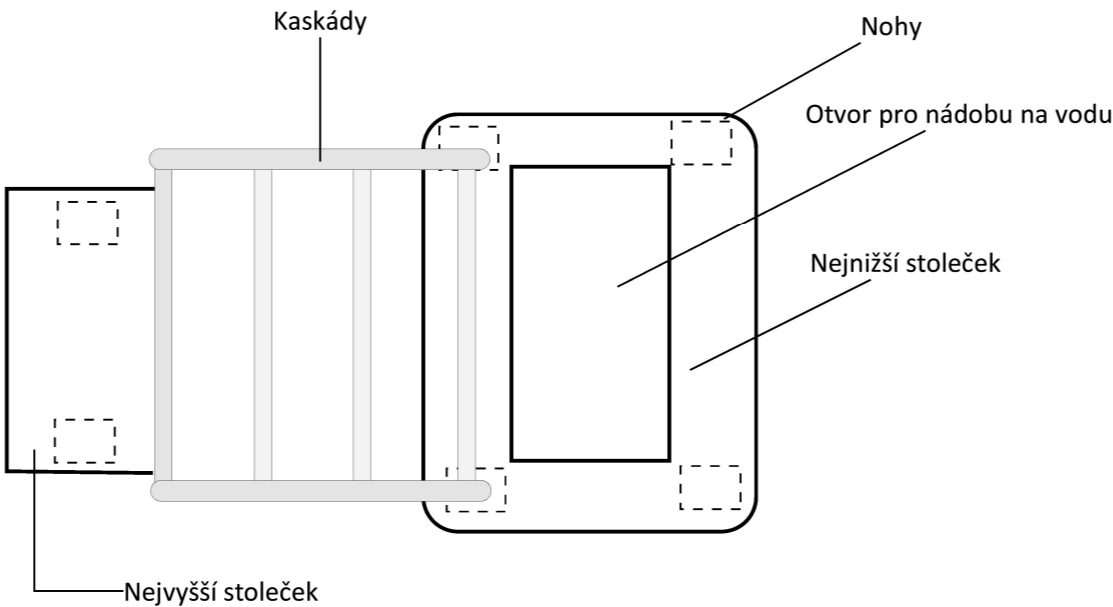


Údržba, následná péče:
Prvek musí být zazimován, průběžně čistěn.

Technické informace:
Plocha 4000 x 3400mm
S=13,6m²

Perspektivní pohled

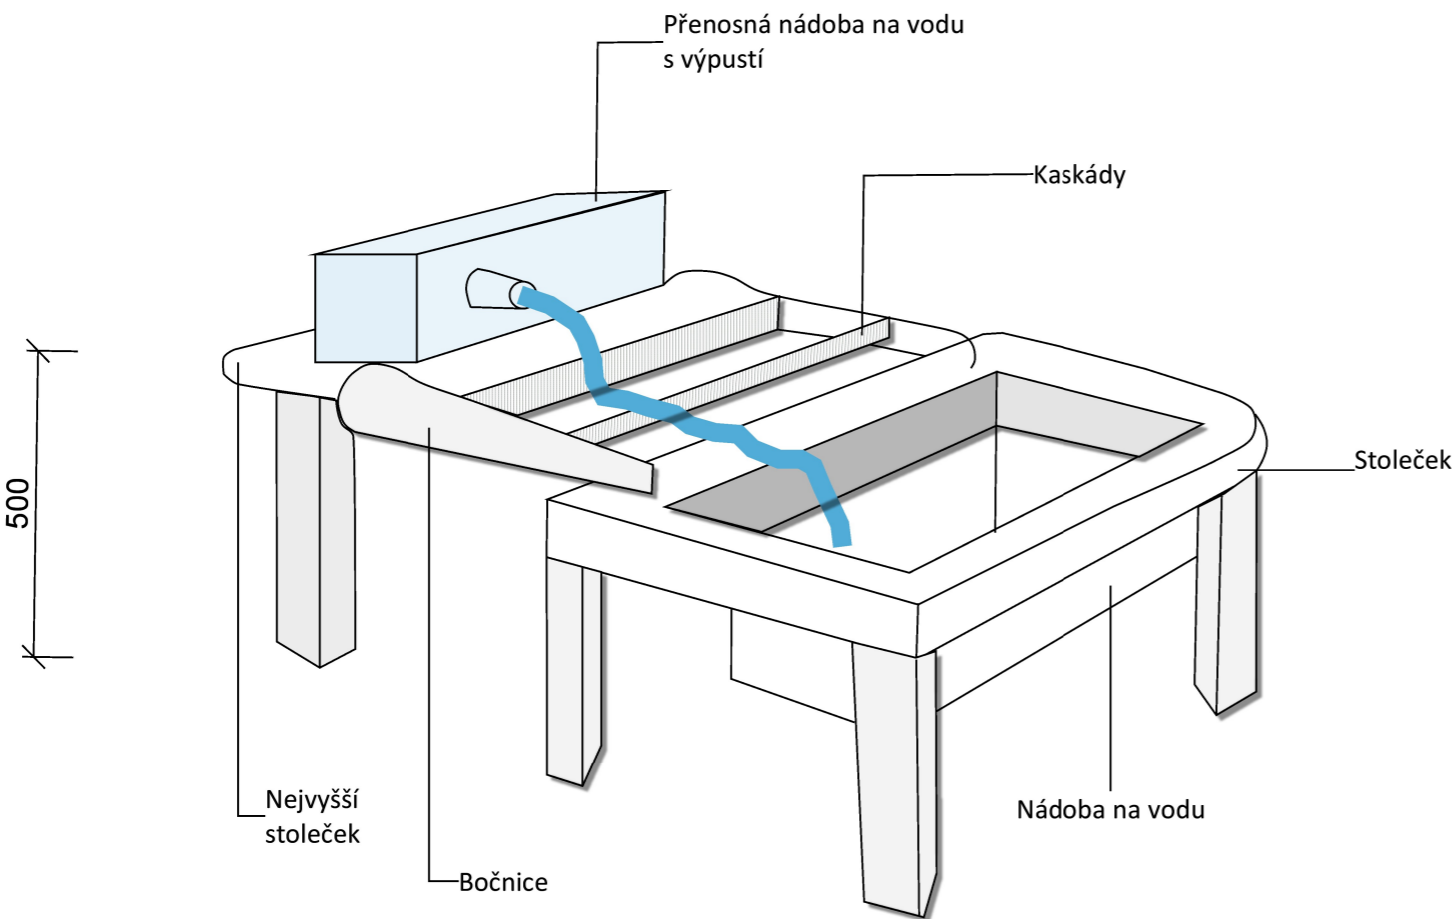

Detail prostoru M 1:7

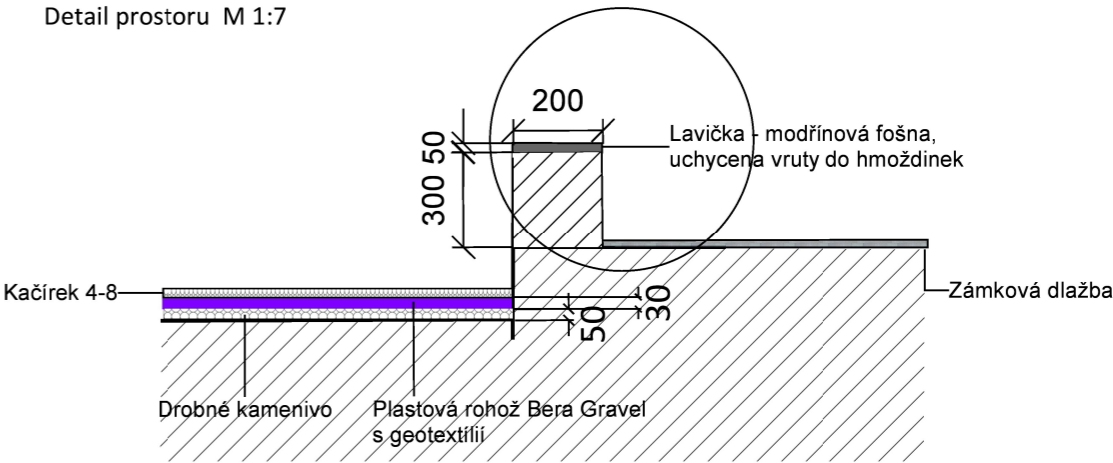

OBJEDNATEL: MŠ Harmonie, Míšuova 1330/4 700 30 Ostrava - Hrabůvka		PROJEKTANT: ING. DAGMAR RUDOLFOVÁ, ING. MIROSLAVA NAJMAN Dukelská 511, 739 23 Pisárky 585, 739 32 Stará Ves nad Ondřejnicí Řepiště	
PŘÍRODNÍ ZAHRADA MŠ		VYPRACOVAL:	Ing. Miroslava Najman
		DATUM:	Listopad 2018
		MĚŘÍTKO:	1:30 pro A3
		STUPEŇ PD:	ProvDoku
OBSAH:	MOBILNÍ BAHNIŠTĚ	OBJEKT:	ČÍSLO VÝKRESU: 6/15 ČÍSLO KOPIE:
DÍL:			