



19. PŘÍRODNÍ AMFITEÁTR

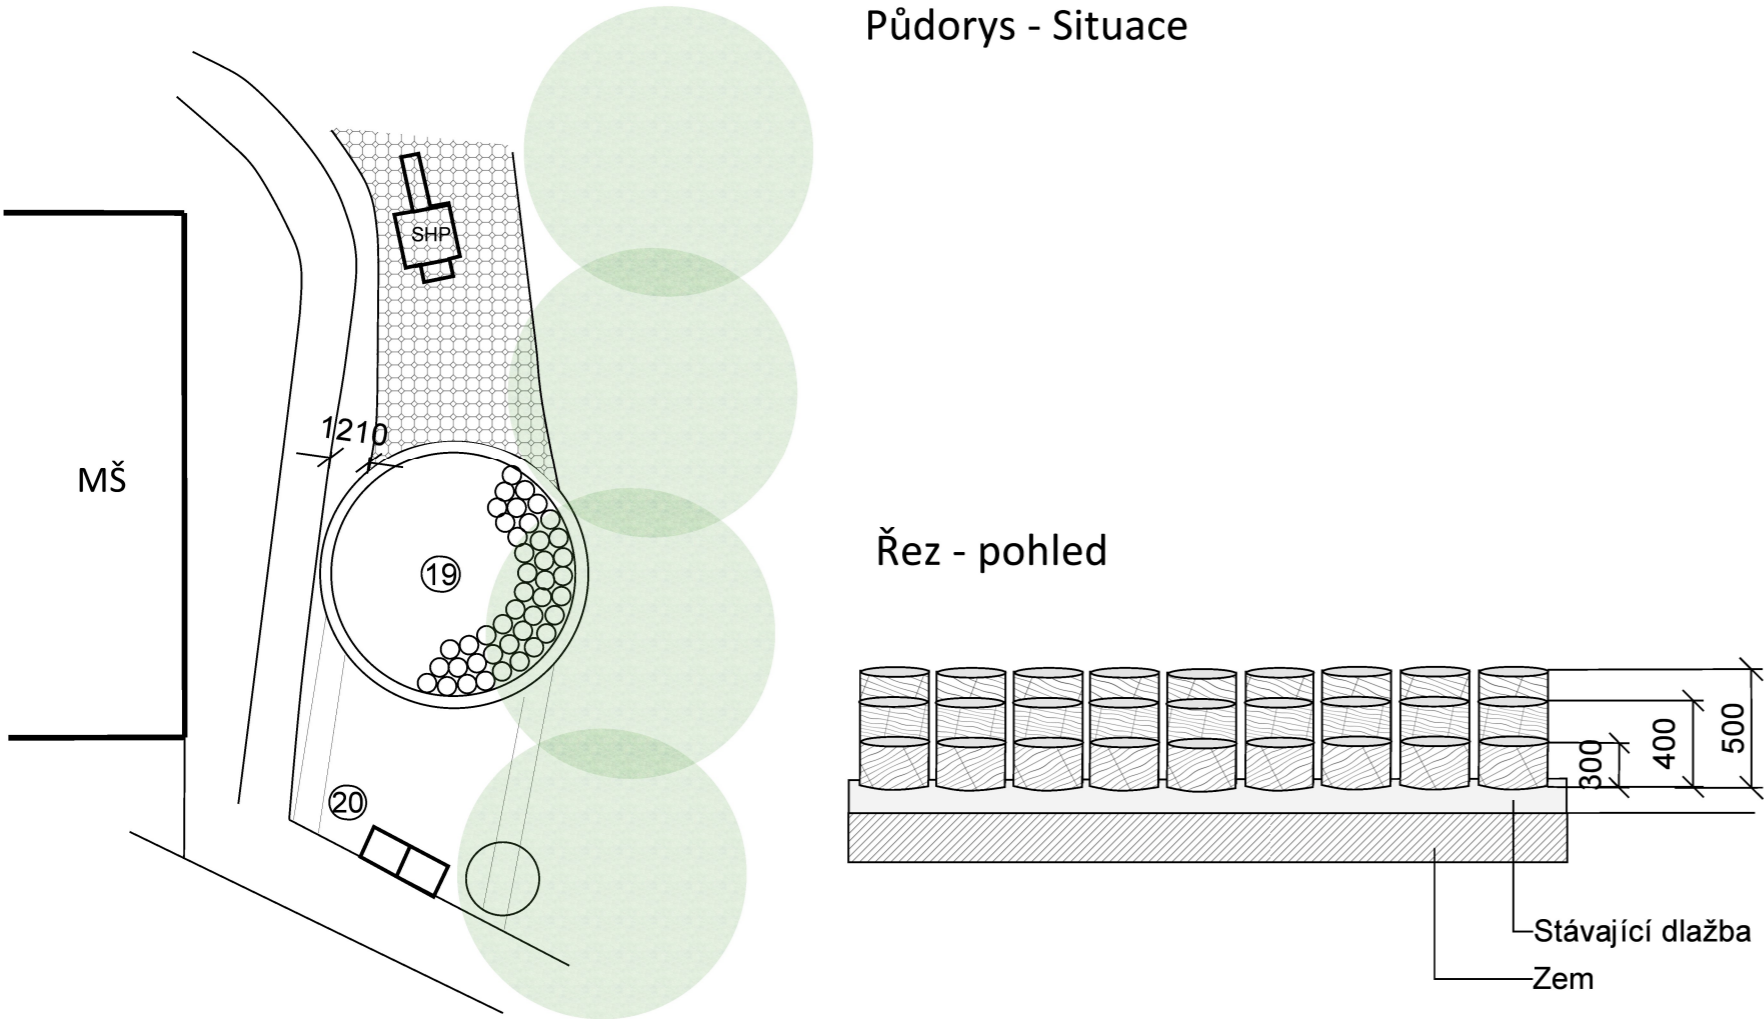

Perspektivní pohled

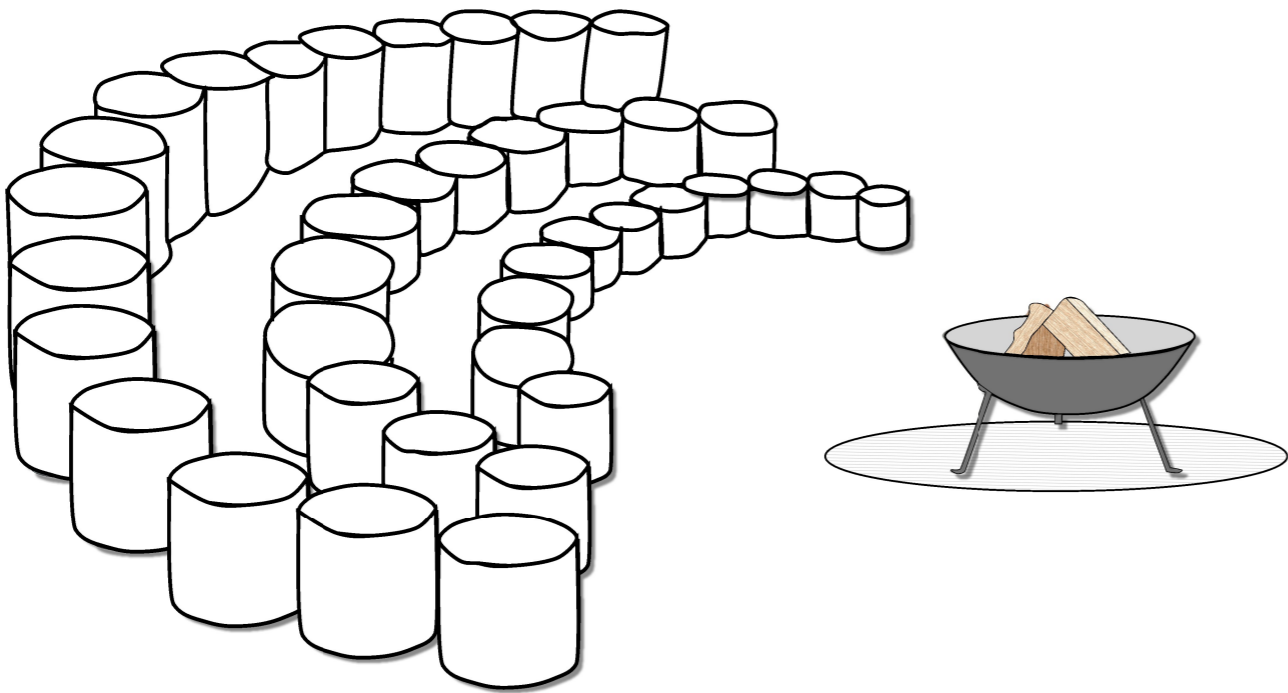

Popis prvku:
Na stávající dlažbě z žulových kostek, která je již zašlá, vznikne přírodní amfiteátr, který bude moci využít i protější stěnu budovy MŠ na promítání.

Založení:
Stávající povrch bude vyčištěn jak nejlépe to bude možné (může být využito při participaci s rodiči a dětmi). Na takto vyčištěnou plochu budou do tří řad uspořádány špalky na sezení, které budou mít rozměry v=300, 400, 500mm, š=250,300mm Budou uspořádány do oblouku.
Počet špalků:30ks

Údržba, následná péče:
Průběžná vizuální kontrola. Výměna nevyhovujících špalků za nové.

Technické informace:
Výška špalků:300, 400, 500mm
šířka: 250mm
Špalky budou pouze položeny na stávajícím vyčištěném povrchu. Vzhledem k charakteru prvku není nutná bližší technická specifikace.

-Přenosné kovové ohniště

OBJEDNATEL: MŠ Harmonie, Mitušova 1330/4 700 30 Ostrava - Hrabůvka		PROJEKTANT: ING. DAGMAR RUDOLFOVÁ, ING. MIROSLAVA NAJMAN Dukelská 511, 739 23 Pisárky 585, 739 32 Stará Ves nad Ondřejnicí Řepiště	
PŘÍRODNÍ ZAHRADA MŠ		VYPRACOVAL:	Ing. Miroslava Najman
		DATUM:	Listopad 2018
		MĚŘÍTKO:	1:30 pro A3
		STUPEŇ PD:	ProvDoku
OBSAH:	PŘÍRODNÍ AMFITEÁTR	ČÍSLO VÝKRESU:	6/19
DÍL:		ČÍSLO KOPIE:	