



# 7. BALANČNÍ KŮLY

Pohled

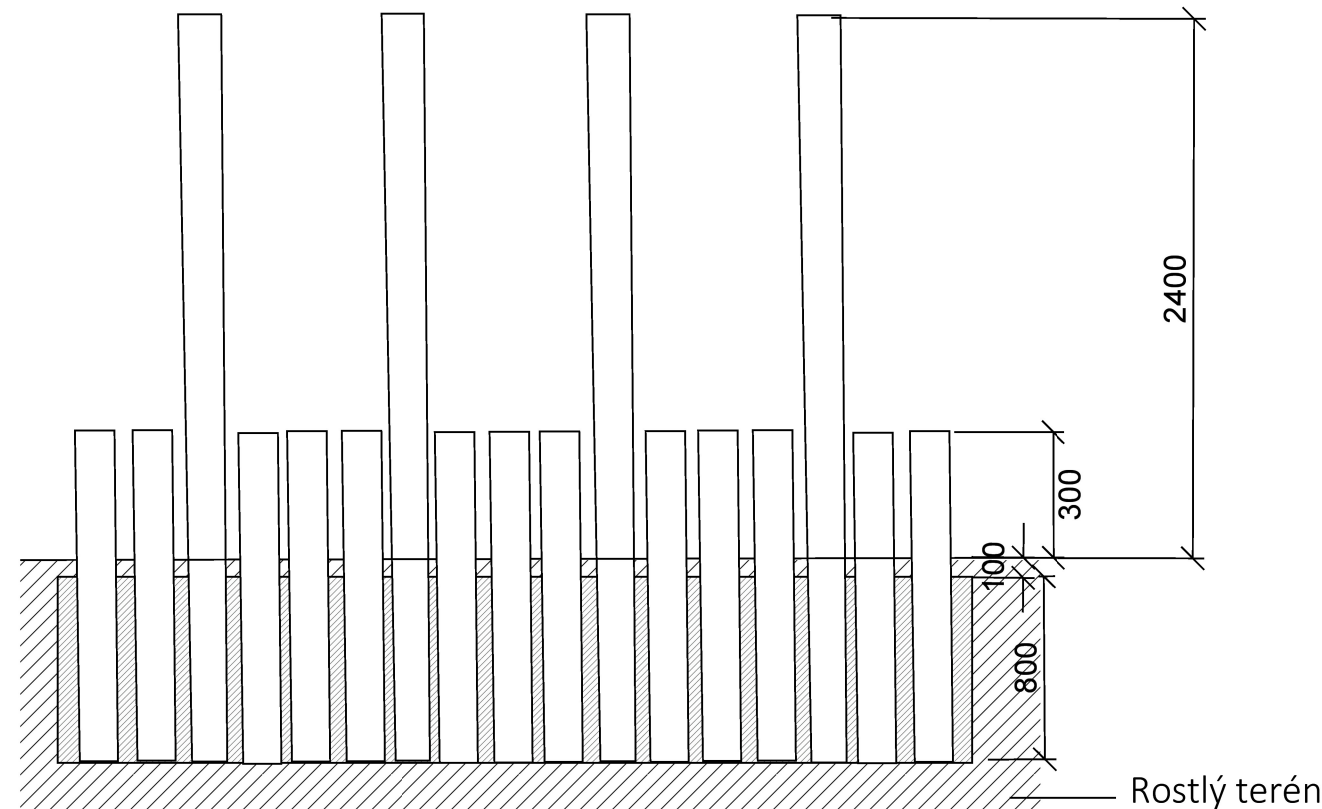

Půdorys

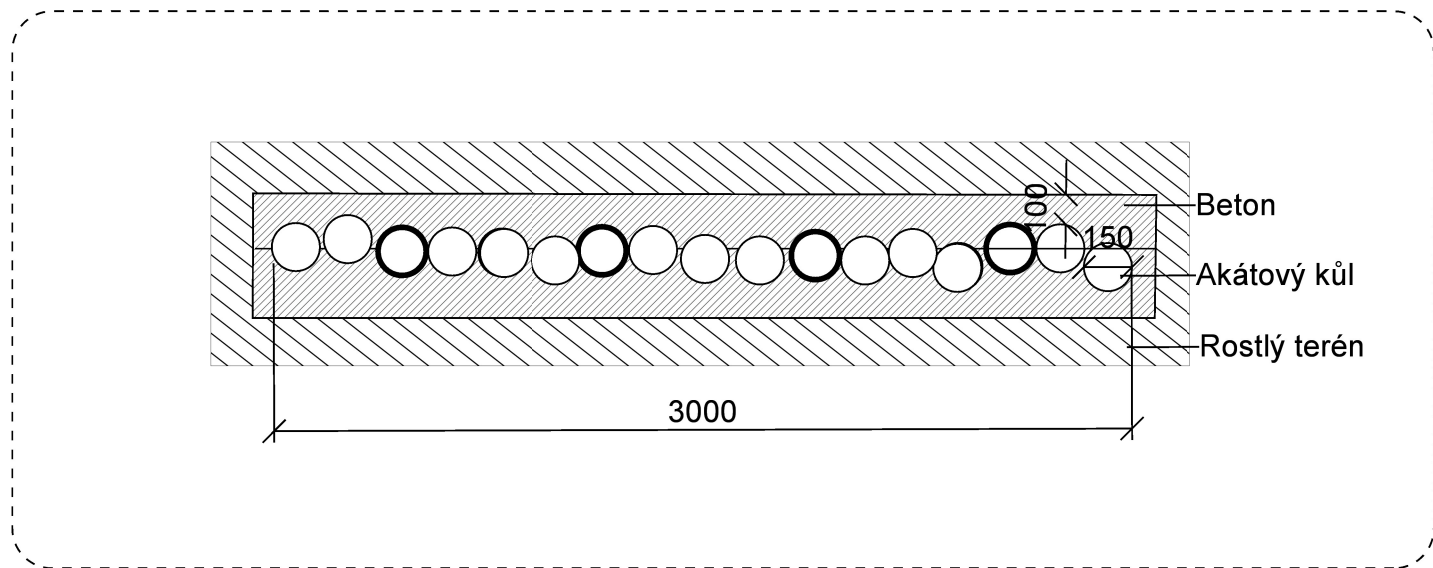

Založení:

Do betonu.

Údržba, následná péče:

Pravidelná vizuální kontrola.

Technické informace:

Materiál dobřelené akátové dřevo.

Výška nášlapných kůlů 300 mm, výška prvku 3000 x 2400

Minimální prostor prvku 3300 x 6400.

Kůly mohou mít i přirozené zakřivení.

Dopadová plocha trávník.

Poznámka:

Herní prvek musí splňovat ČSN EN 1176-1 ed.2 (940515)

OBJEDNATEL: MŠ Harmonie, Mitušova 1330/4 700 30 Ostrava - Hrabůvka		PROJEKTANT: ING. DAGMAR RUDOLFOVÁ, ING. MIROSLAVA NAJMAN Dukelská 511, 739 23                      Pisárky 585, 739 32 Stará Ves nad Ondřejnicí              Řepiště		
PŘÍRODNÍ ZAHRADA MŠ		VYPRACOVAL:	Ing. Miroslava Najman	
		DATUM:	Listopad 2018	
		MĚŘÍTKO:	1:30 pro A3	
		STUPEŇ PD:	ProvDoku	
OBSAH:	BALANČNÍ KŮLY	OBJEKT:	ČÍSLO VÝKRESU: 6/7	ČÍSLO KOPIE:
DÍL:				