
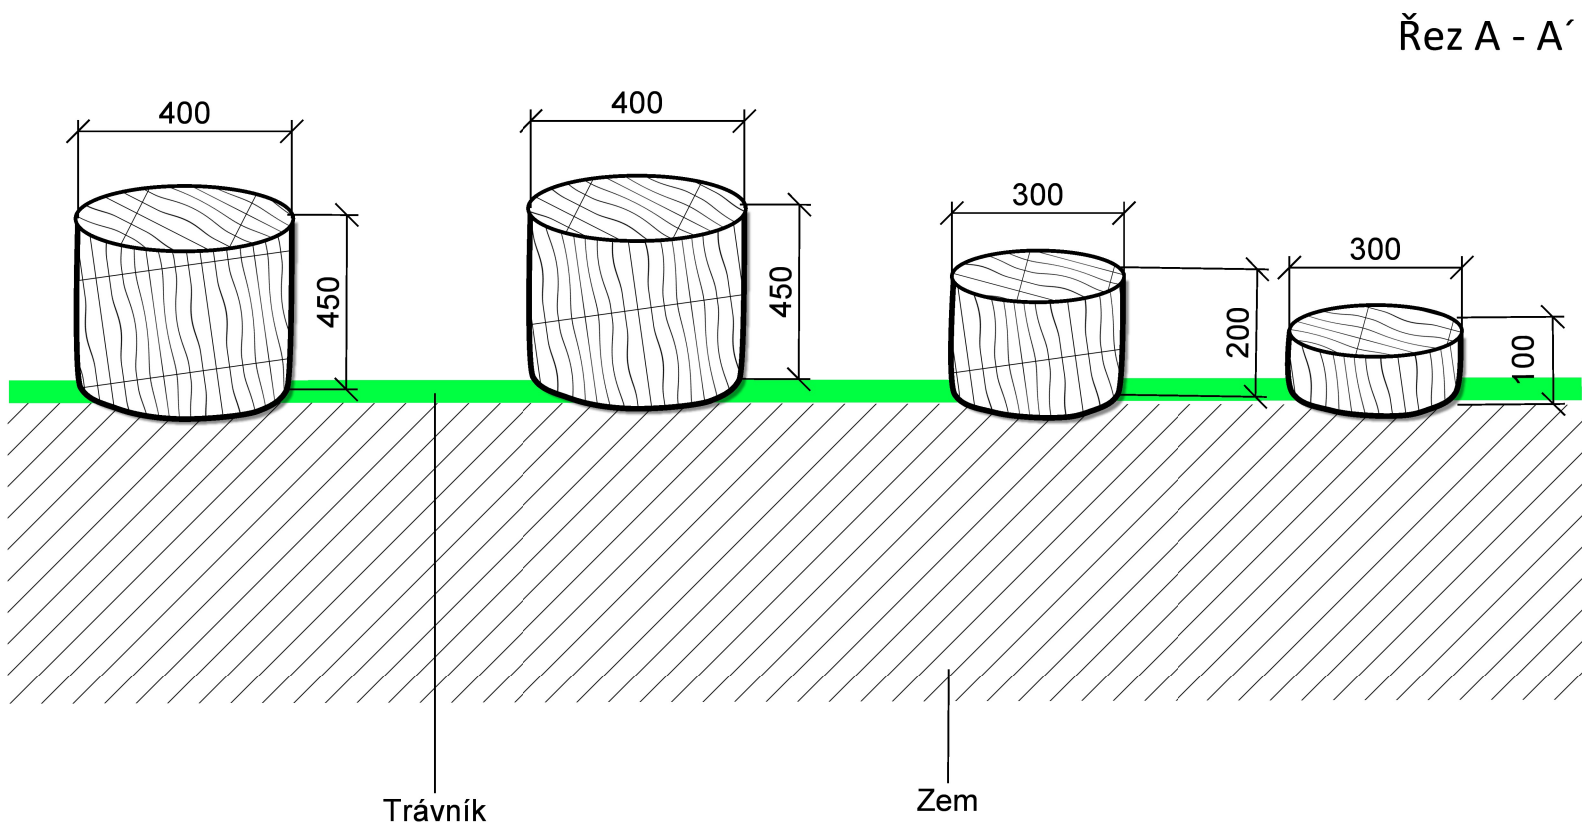


9. ŠPALKY Z AKÁTU - BALANČNÍ PRVEK

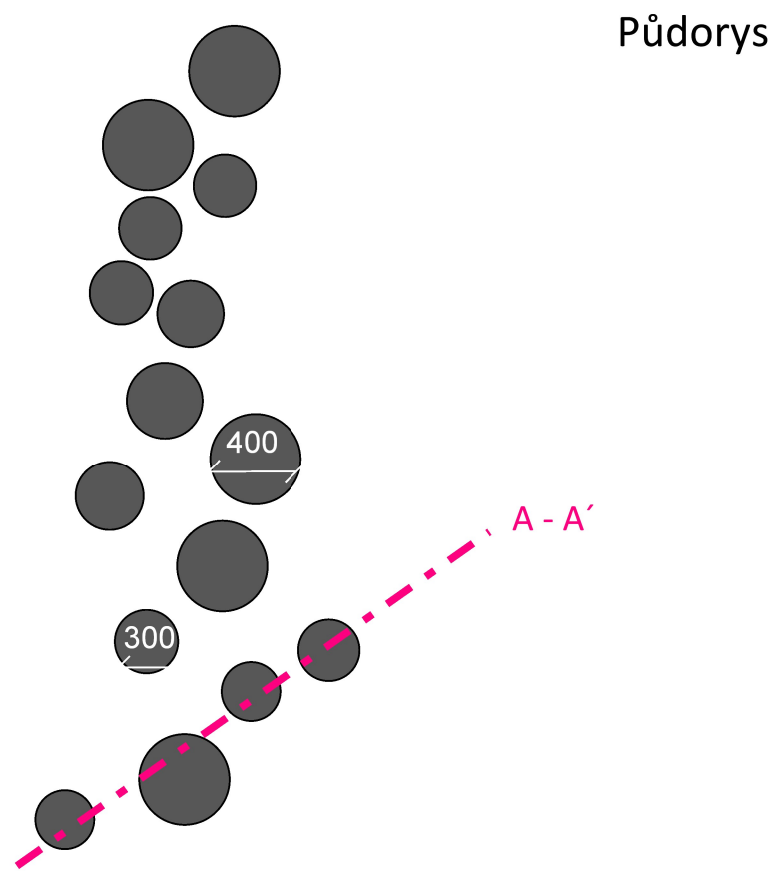

Založení:
Špalky budou na plochu pouze položeny a děti po nich budou moci přecházet, skákat. Budou je moci také posunovat v závislosti na zlepšení svých dovedností a hmotnostních možností.

Údržba, následná péče:
Průběžná vizuální kontrola, výměna starého a nevyhovujícího materiálu.

Technické informace:
Vzhledem k charakteru prvku a jeho založení není nutná bližší technická specifikace. Průměr špalků bude dle možností 300 a 400mm výška špalků 100, 200, 450 mm.
Počet špalků: 15 ks

| | | | |
|--|----------------|---|-----------------------|
| OBJEDNATEL: MŠ Harmonie, Mitušova 1330/4 700 30 Ostrava - Hrabůvka | | PROJEKTANT: ING. DAGMAR RUDOLFOVÁ, ING. MIROSLAVA NAJMAN Dukelská 511, 739 23 Pisárky 585, 739 32 Stará Ves nad Ondřejnicí Řepiště | |
| PŘÍRODNÍ ZAHRADA MŠ | | VYPRACOVAL: | Ing. Miroslava Najman |
| | | DATUM: | Říjen 2018 |
| | | MĚŘÍTKO: | 1:30 pro A3 |
| | | STUPEŇ PD: | ProvDoku |
| OBSAH: | ŠPALKY Z AKÁTU | ČÍSLO VÝKRESU: | 6/9 |
| DÍL: | | ČÍSLO KOPIE: | |