


16. DÍLNIČKA

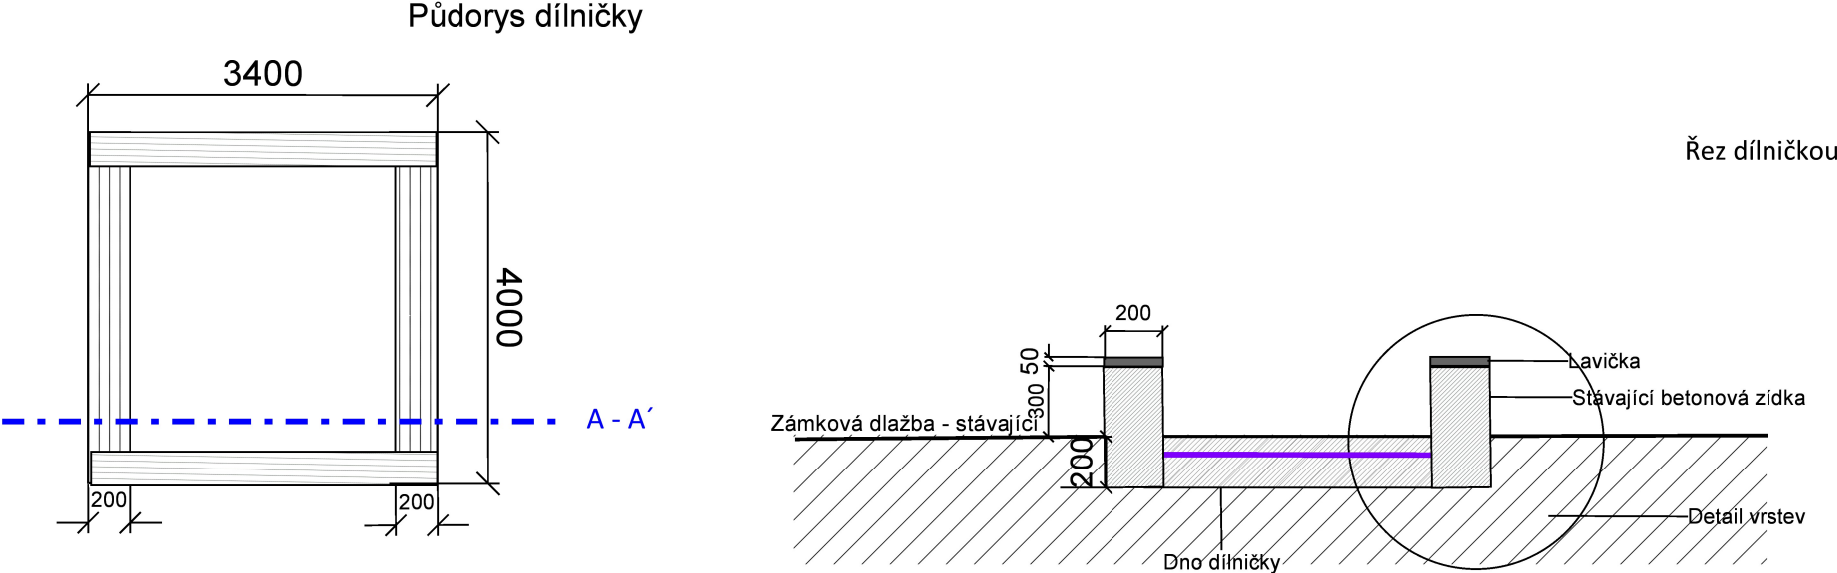

- Založení:
- Odebrání písku
 - Srovnání dna (terénu)
 - Navezení drobného kameniva (0-4mm) vrstva 50mm
 - Položení rohože Bera Gravel
 - Násyp a utužení kačírku (4-8)

Údržba:

Vizuální kontrola, úklid a odstranění nevyhovujícího nebo rozpadlého materiálu. Postupné doplňování jakéhokoliv přírodního materiálu.

Rozměry:


Jsou dány původní velikostí pískoviště

4000 x 3400mm

S=13,6m²

Rozměry fošen 4000 x 200 x 50 2ks; a 3000 x 200 x 50mm

Detail dílničky M 1:7

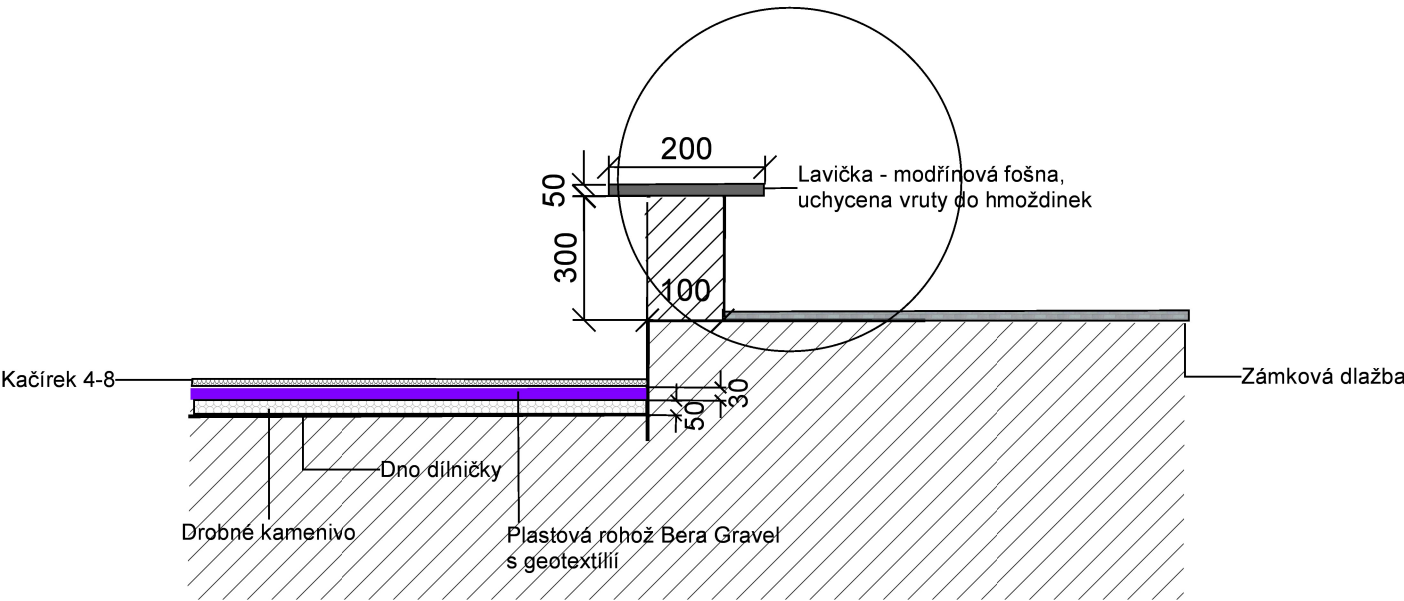

OBJEDNATEL: MŠ Harmonie, Mitušova 1330/4 700 30 Ostrava - Hrabůvka		PROJEKTANT: ING. DAGMAR RUDOLFOVÁ, ING. MIROSLAVA NAJMAN Dukelská 511, 739 23 Pisárky 585, 739 32 Stará Ves nad Ondřejnicí Řepiště	
PŘÍRODNÍ ZAHRADA MŠ		VYPRACOVAL:	Ing. Miroslava Najman
		DATUM:	Listopad 2018
		MĚŘÍTKO:	1:30 pro A3
		STUPEŇ PD:	ProvDoku
OBSAH:	DÍLNIČKA	OBJEKT:	ČÍSLO VÝKRESU: 6/16
DÍL:			ČÍSLO KOPIE: