



14. BYLINKOVÁ ZAHRÁDKA

Půdorys

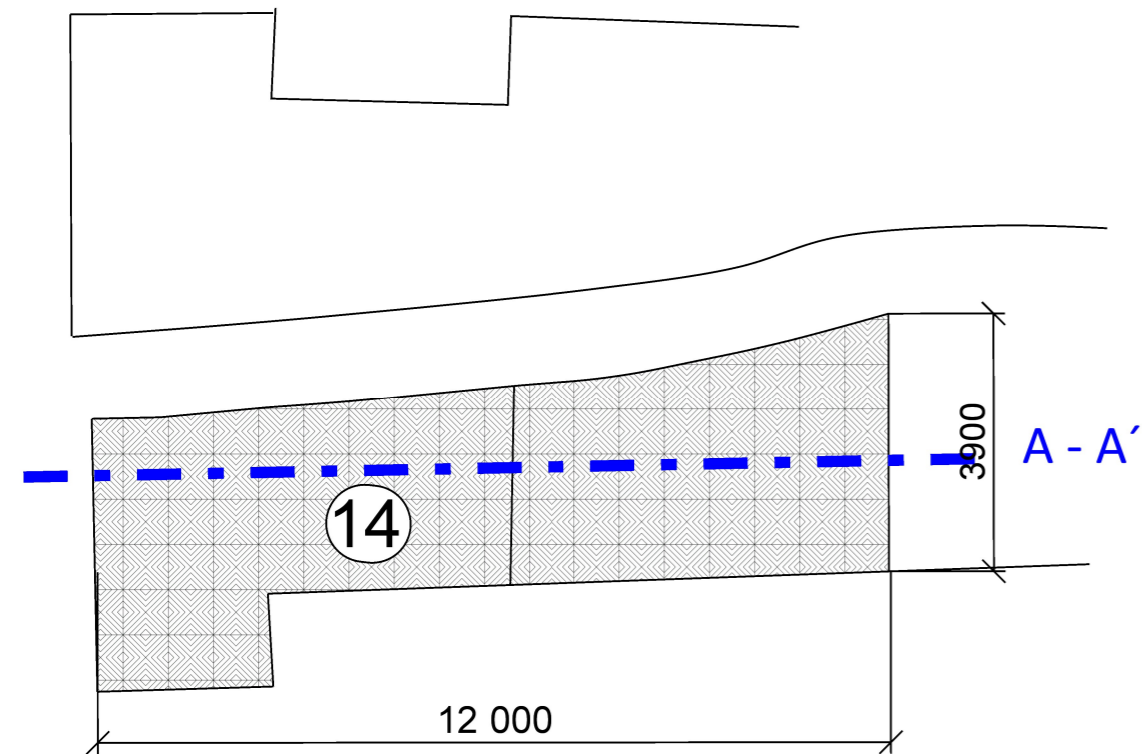

Řez bylinkovou zahrádkou

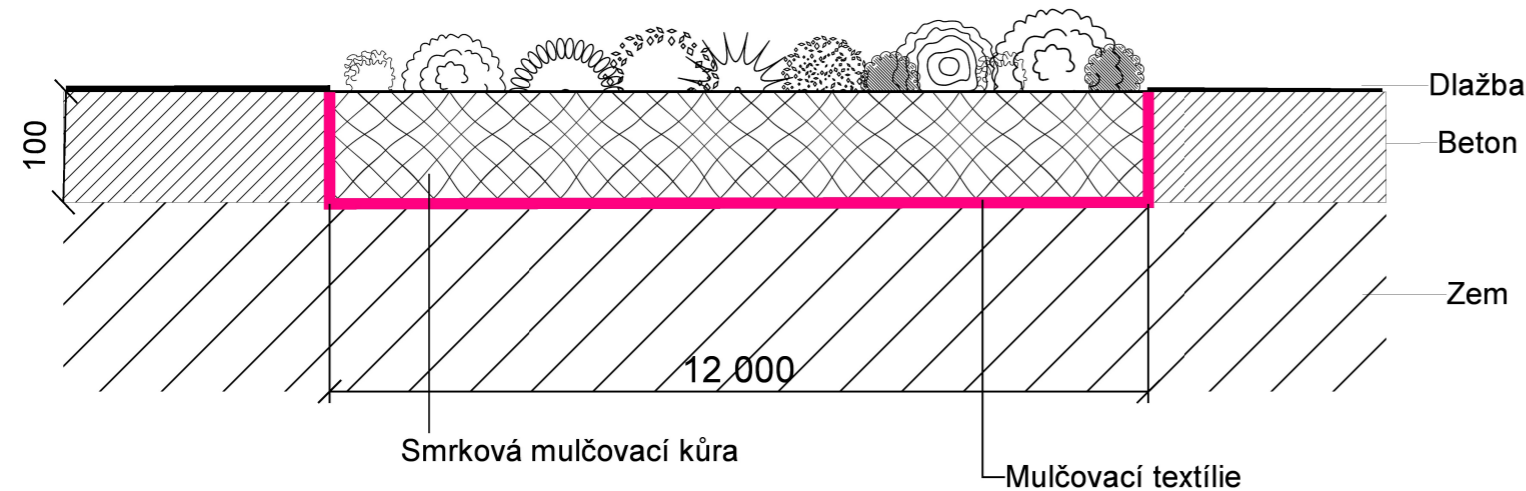

Popis prvku:
Bylinková zahrádka ve vymezeném prostoru.

Založení:
Po vytěžení země do hloubky 100mm z plochy 12 000 x 3900mm, bude na zem uložena mulčovací tkaná textilie a na ni nasypána mulčovací smrková kůra. Rostliny - bylinky budou zasazeny před nasypáním kůry (možné i opačné pořadí). Budou-li sádit bylinky děti, je vhodné zasadit je před zasypáním mulčovací kůry. Bylinky budou zasazeny do předem vykopané díry a zasypány zahradnickým substrátem. Zálivka je vhodná hned po výsadbě a poté s přihlédnutím k počasí.

Údržba, následná péče:
Průběžná vizuální kontrola. Užívání bylinek ve školní jídelně i v rámci nejrůznějších aktivit spojených s jídlem, či smyslovou výchovou.

Technické informace:
Velikost plochy 12 000 x 3900mm
S=40m2

Legenda bylinek

- Bazalka pravá - Ocium basilicum
- Meduňka obecná - Melisa officinalis
- Rozmarýn obecný - Rosmarinus officinalis
- Pažitka pobřežní - Allium schoenprasum
- Tymián obecný - Thymus vulgaris
- Mateřídouška - Thymus
- Petržel kadeřavá - Petroselinum crispum

OBJEDNATEL: MŠ Harmonie, Mitušova 1330/4 700 30 Ostrava - Hrabůvka		PROJEKTANT: ING. DAGMAR RUDOLFOVÁ, ING. MIROSLAVA NAJMAN Dukelská 511, 739 23 Pisárky 585, 739 32 Stará Ves nad Ondřejnicí Řepiště	
PŘÍRODNÍ ZAHRADA MŠ		VYPRACOVAL:	Ing. Miroslava Najman
		DATUM:	Listopad 2018
		MĚŘÍTKO:	1:30 pro A3
		STUPEŇ PD:	ProvDoku
OBSAH:	BYLINKOVÁ ZAHRÁDKA	OBJEKT:	ČÍSLO VÝKRESU: 6/14
DÍL:			ČÍSLO KOPIE: