


Příloha č. 1 - Seznam bytových domů**Dílčí část 3**

p.č.	ulice	č.or.	č.pop.	počet bytů	lokalita	cena v Kč bez DPH/měsíc	
1	J. Škody	7	191	32	Dubina	2400	<i>doplň účastník</i>
2	M. Fialy	1	248	60	Dubina	4500	<i>doplň účastník</i>
3	V. Jiříkovského	29	168	17	Dubina	1275	<i>doplň účastník</i>
4	V. Košáře	3	123	60	Dubina	4500	<i>doplň účastník</i>
5	V. Košáře	4	125	60	Dubina	4500	<i>doplň účastník</i>
6	V. Košáře	5	124	60	Dubina	4500	<i>doplň účastník</i>
CENA CELKEM V KC BEZ DPH						21675	<i>doplň účastník</i>

Nedílnou součástí této přílohy je rozsah a četnost prací pro jednotlivý bytový dům zvlášť včetně půdorysu.

 

Příloha č. 1. Dílčí část 3.1 - Bytový dům J. Škody 191/7 Ostrava-Bělský Les

Zhotovitel se zavazuje provádět pro Objednatele za úplaty úklidové služby ve společných prostorách bytového domu s č. p. 191 na ulici J. Škody č. or. 7 v Ostravě –Dubině, stojící na pozemku parc. č. 2110/7, v k.ú. Dubina u Ostravy, ve kterém se nachází 8 nadzemních podlaží s 32 bytovými jednotkami a 1 podzemní podlaží.

Den provádění úklidu oznámí zhotovitel písemně objednateli před zahájením prací. V případě změny dne konání úklidu v průběhu provádění prací je zhotovitel povinen toto písemně oznámit objednateli 30 kalendářních dnů předem, pokud se smluvní strany nedohodnou jinak.

Rozsah a četnost úklidových prací:

2 x týdně:

- úklid vstupní haly (zametení, vytření),
- úklid výtahové kabiny (zametení, vytření, omytí stěn výtahu, vyleštění zrcadla),
- umytí a vyleštění vstupních domovních dveří a dveří ve společných prostorách domu,
- umytí výtahových dveří,
- umytí okenních parapetů, vypínačů a ometání pavučin průběžně dle potřeby.

1 x týdně:

- úklid schodišťového prostoru, podest a mezipodest ve všech podlažích (zametení, vytření),
- úklid schodů do sklepních prostor a prostoru pod schodištěm (zametení, vytření),
- vynesení reklamních letáků,
- vyčištění rohože u vstupu,
- zametení a vytření venkovní podesty, schodiště, rampy u předního a zadního vstupu.

1 x měsíčně:

- zametení a vytření sklepních prostor, sušárny, kolárny,
- umytí schodišťových madel a zábradlí,
- umytí schránek a zvonkového tabla,
- umytí otopných těles.

1 x za tři měsíce:

- umytí hydrantových skříněk,
- umytí sklepních dveří, mříží (ve společných prostorách domu).

2 x ročně:


- umytí osvětlovacích těles ve společných prostorách bytového domu a sklepních prostorách,
- umytí schodišťových oken,
- umytí sklepních oken.

Výměry objektu:

Venkovní prostor		
prostor	výměra	jednotka
Podesta	14,93	m2
Schodiště	5,207	m2
Rampa	33,45	m2
Vnitřní prostor		


prostor	výměra	jednotka
Schodiště	61,36	m2
Podesty	57,12	m2
Chodby	167,71	m2
Sklepní prostory	100,97	m2
Dveře sklepní	12	ks
Dveře vstupní – část. prosklené	2ks,9,45 m2	ks, m2
Dveře vnitřní prosklené	1	ks
Dveře vnitřní část. prosklené	1	ks
Mříže vnitřní dveřní	3	ks
Okna + parapety	39,9	m2
Okna sklepní + parapet	16,8	m2
Výtah	1 ks, 1,6 m2	ks, m2
Dveře výtahu	9	ks
Rohož	1,2	m2
Osvětlovací tělesa	42	ks
Hydrantové skříně	11	ks
Otopná tělesa	0,8	m2
Listovní schránky	1,8	m2
Sušárna	59,02	m2
Kolárna	80,07	m2

Součástí přílohy je půdorys bytového domu.

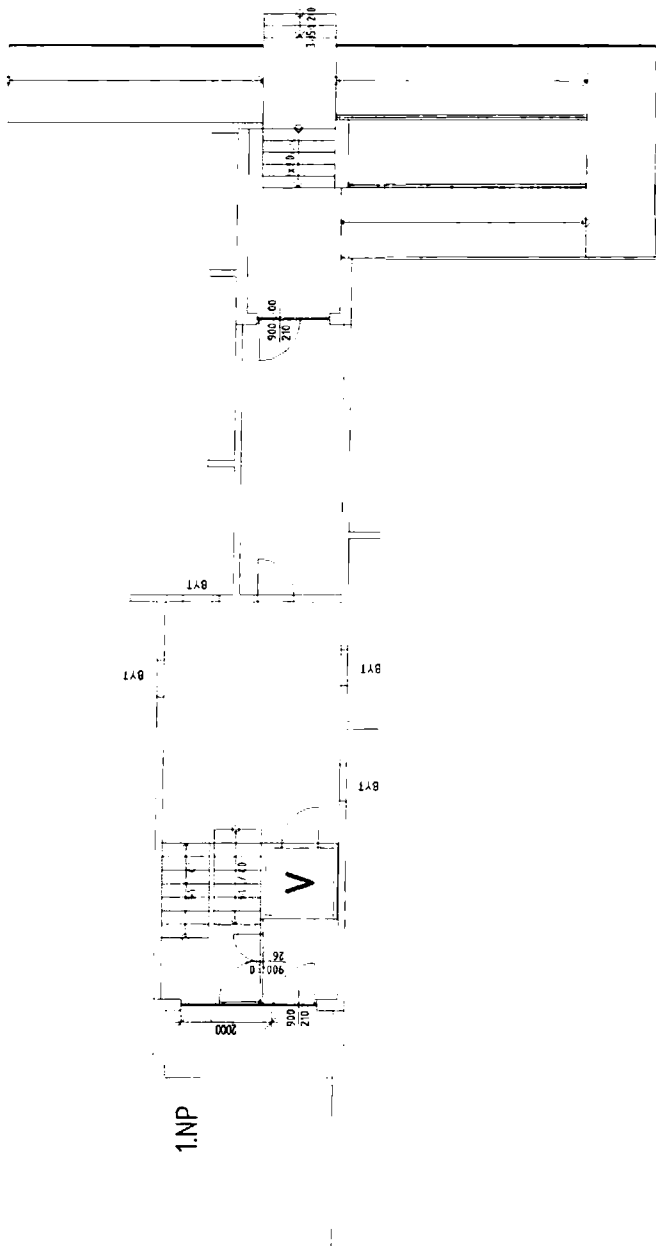

5 SKLEPNÍ BOXY

VYMĚŘENÍ SPOLEČNÝCH PROSTOR BYTOVÝCH DOMŮ V MAJETKU SMO, SVĚŘENÝCH MĚSTSKÉMU OBVODU OSTRAVA-JIH PRO ZAJISTĚNÍ ÚKLIDU		OS exim s.r.o. Alešova 25 370 01 České Budějovice	
INVESTOR	Statutární město Ostrava - Městský obvod Ostrava - Jih	FORMAT	2 x A4
VEDOUČÍ PROJEKTU	Ing. Lenka Jalková	DATA	11 / 2017
NAZEV VÝKRESU	J.ŠKODY 7	MĚŘÍTKO	1 : 100
		Č. V.	60b

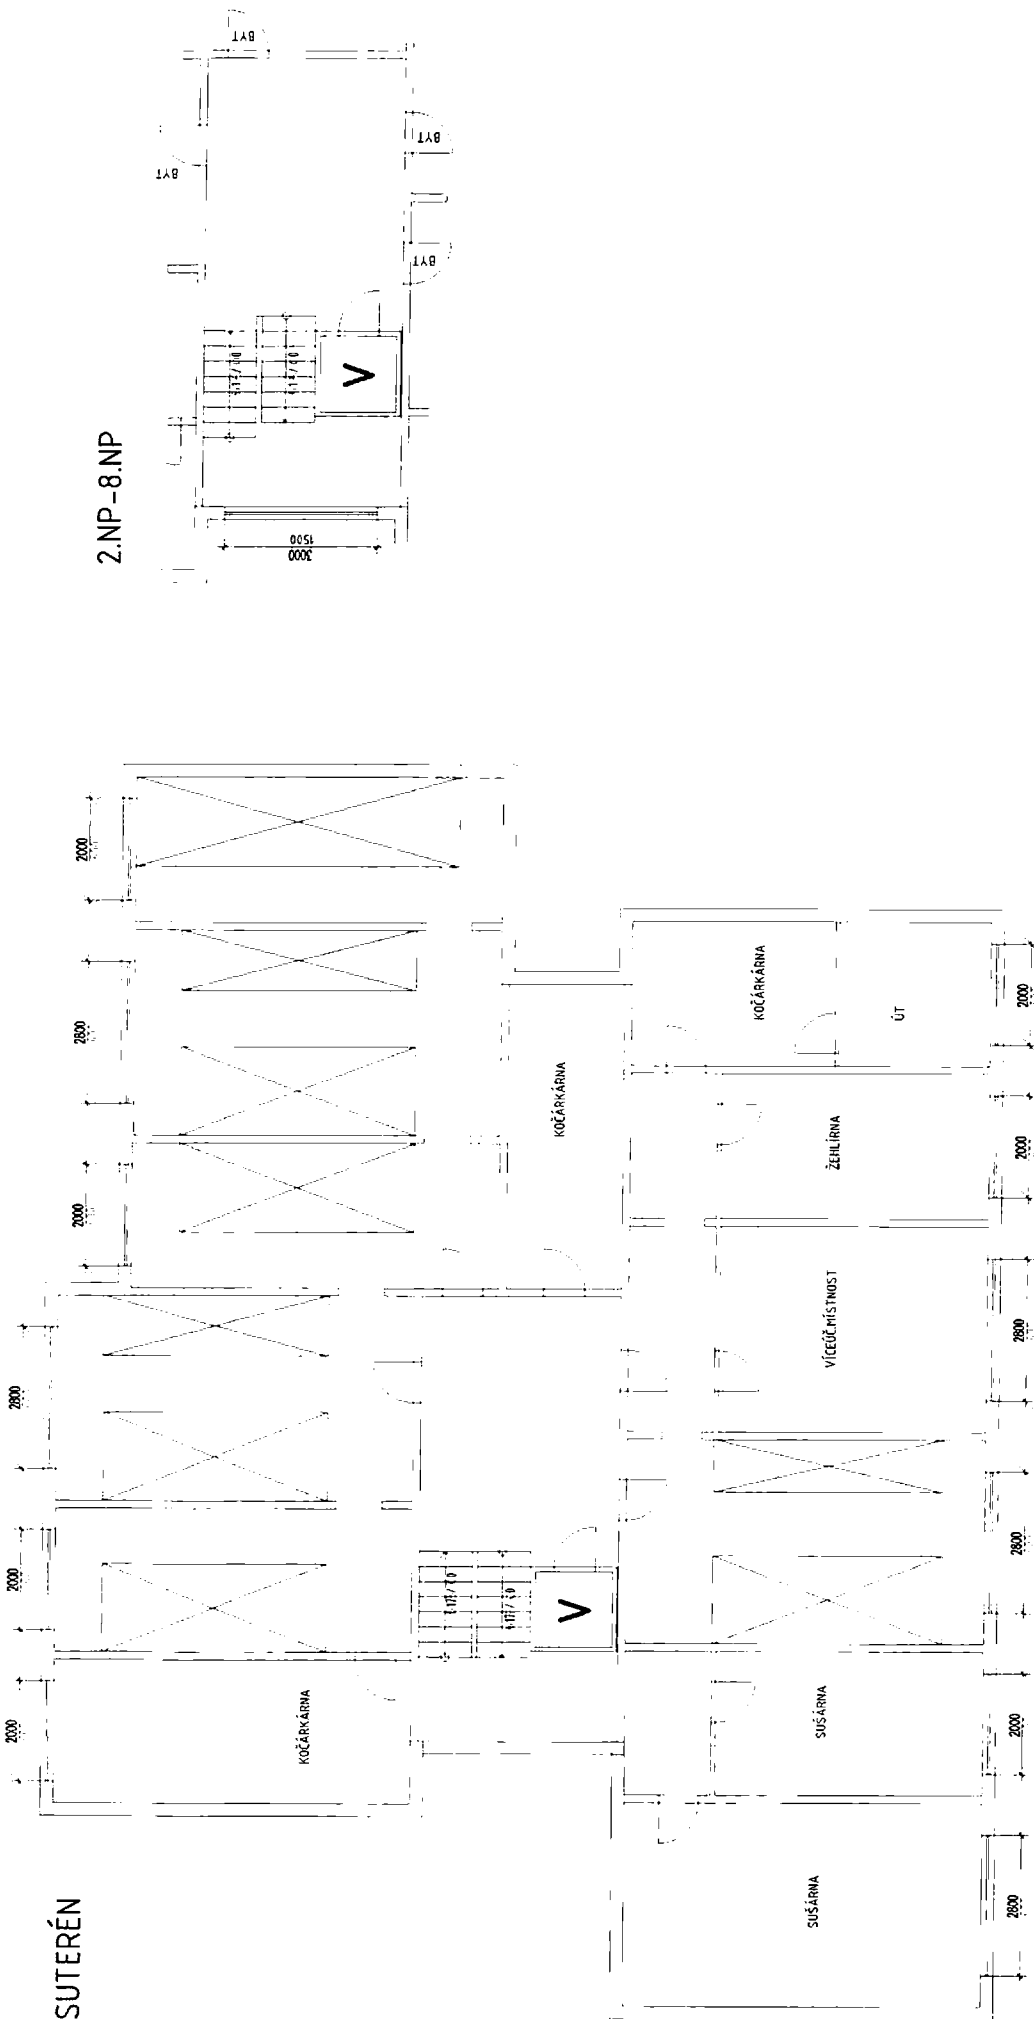

2.NP-8 NP

SUTERÉN

SKLEPNÍ BOXY

VYMĚŘENÍ SPOLEČNÝCH PROSTOR BYTOVÝCH DOMŮ V MAJETKU SMO, SVĚŘENÝCH MĚSTSKÉMU OBVODU OSTRAVA-JIH PRO ZAJIŠTĚNÍ ÚKLIDU			
INVESTOR	Statutární město Ostrava - Městský obvod Ostrava - Jih	OS exim s.r.o. Alešova 26 370 01 České Budějovice	
VEDOUcí PROJEKTU	Ing. Lenka Jakšová		
NAZEV VÝKRESU		FORMAT: 2 x A4	
		DATA: 11 / 2017	
		MĚRITKO: 1 : 100	
		Č.V.: 60a	
J.ŠKODY 7			

Příloha č. 1. Dílčí část 3.2 - Bytový dům M. Fialy 248/1 Ostrava-Dubina

Zhotovitel se zavazuje provádět pro Objednatele za úplaty úklidové služby ve společných prostorách bytového domu s č. p. 248 na ulici M. Fialy č. or. 1 v Ostravě –Dubině, stojící na pozemku parc. č. 110/34, v k.ú. Dubina u Ostravy, ve kterém se nachází 14 nadzemních podlaží s 60 bytovými jednotkami.

Den provádění úklidu oznámí zhotovitel písemně objednateli před zahájením prací. V případě změny dne konání úklidu v průběhu provádění prací je zhotovitel povinen toto písemně oznámit objednateli 30 kalendářních dnů předem, pokud se smluvní strany nedohodnou jinak.

Rozsah a četnost úklidových prací:

2 x týdně:

- úklid vstupní haly (zametení, vytření),
- úklid výtahové kabiny (zametení, vytření, omytí stěn výtahu, vyleštění zrcadla),
- umytí a vyleštění vstupních domovních dveří a dveří ve společných prostorách domu,
- umytí výtahových dveří,
- umytí okenních parapetů, vypínačů a ometání pavučin průběžně dle potřeby.

1 x týdně:

- úklid schodišťového prostoru, podest a mezipodest ve všech podlažích (zametení, vytření),
- vynesení reklamních letáků,
- vyčištění rohože u vstupu,
- zametení a vytření venkovní podesty a schodiště u předního a zadního vstupu.

1 x měsíčně:

- zametení a vytření sklepních prostor, sušárny,
- umytí schodišťových madel a zábradlí,
- umytí schránek a zvonkového tabla,
- umytí otopných těles.

1 x za tři měsíce:

- umytí hydrantových skříněk,
- umytí sklepních dveří (ve společných prostorách domu).

2 x ročně:

- umytí osvětlovacích těles ve společných prostorách bytového domu a sklepních prostorách,
- umytí schodišťových oken,
- umytí sklepních oken.



Výměry objektu:

Venkovní prostor		
prostor	výměra	jednotka
Podesta	10,87	m2
Schodiště	14,67	m2
Vnitřní prostor		
prostor	výměra	jednotka
Schodiště	147	m2

Podesty	202,16	m2
Chodby	287,55	m2
Sklepní prostory	81,4	m2
Dveře sklepní	10	ks
Dveře vstupní – část. prosklené	2ks, 3,6 m2	ks, m2
Dveře vnitřní plné	2	ks
Dveře vnitřní prosklené	34	ks
Mříže dveřní vnitřní	2	ks
Okna + parapety	55,5	m2
Okna sklepní + parapet	11,5	m2
Výtah	2 ks, 3,94 m2	ks, m2
Dveře výtahu	26	ks
Rohož	2,8	m2
Osvětlovací tělesa	180	ks
Hydrantové skříně	48	ks
Listovní schránky	2,78	m2
Sušárna	75,18	m2

Součástí přílohy je půdorys bytového domu.

2.NP-13.NP

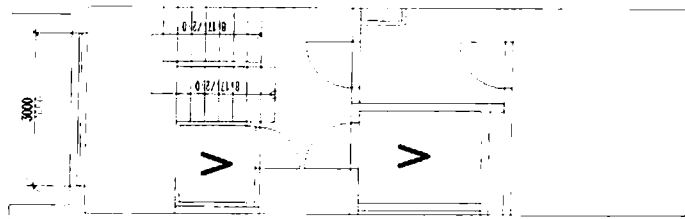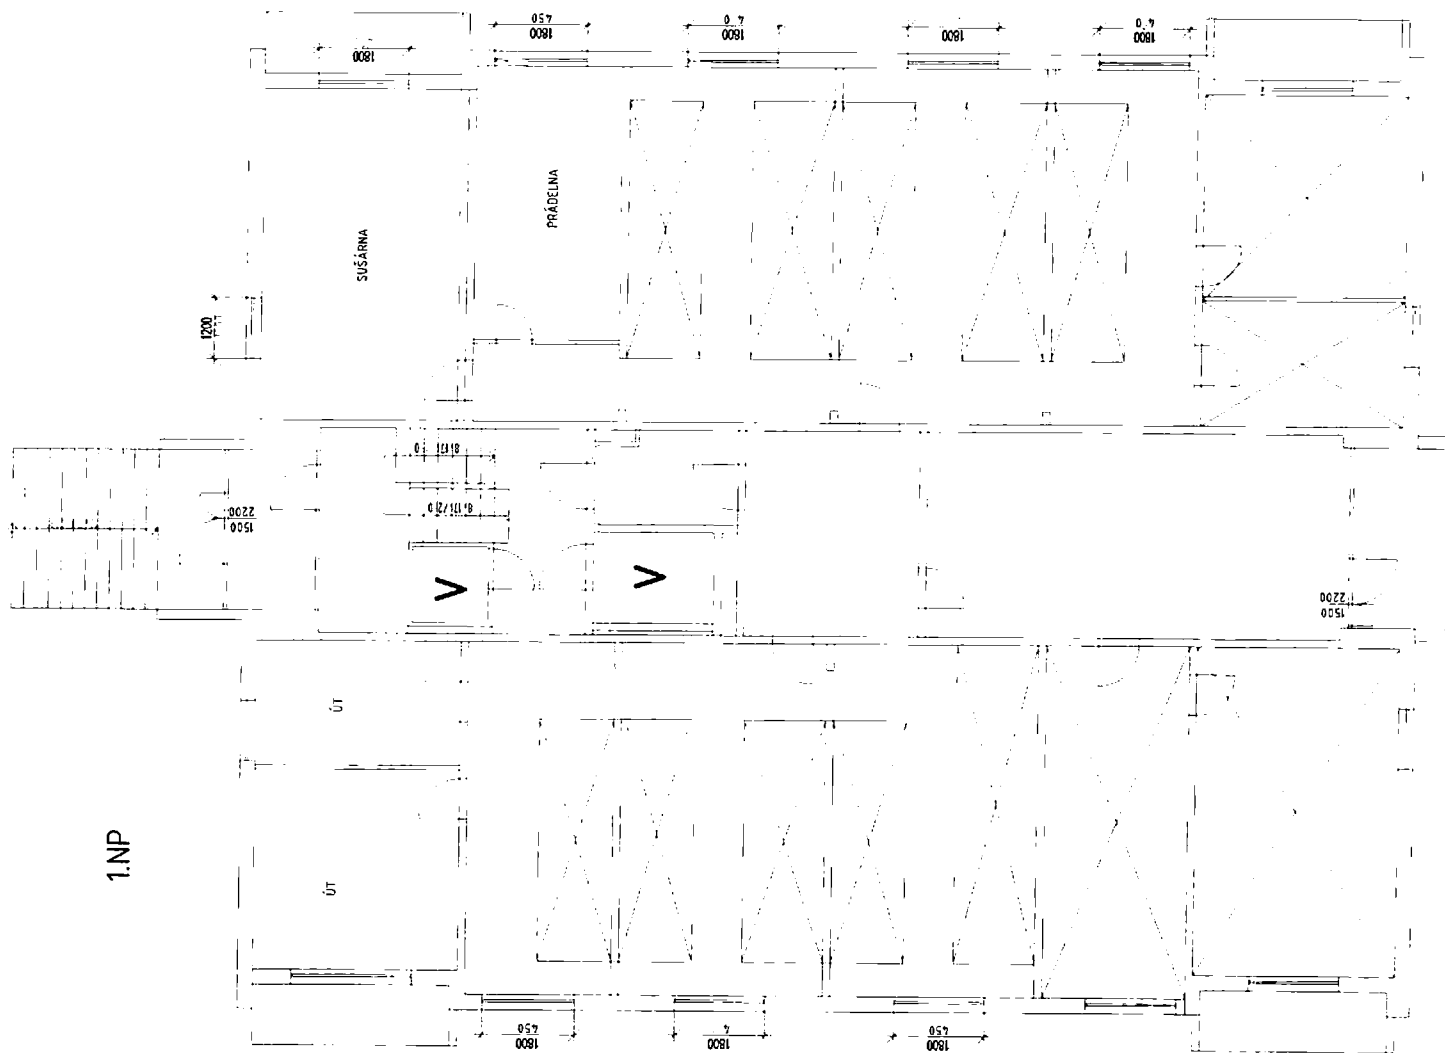

SKLEPNÍ BOXY

VYMĚŘENÍ SPOLEČNÝCH PROSTOR BYTOVÝCH DOMŮ V MAJETKU SMO,
SVĚŘENÝCH MĚSTSKÉMU OBVODU OSTRAVA-JIH PRO ZAJIŠTĚNÍ ÚKLIDU

INVESTOR	Stavutární město Ostrava - Městský obvod Ostrava - Jih								
VEDOUcí PROJEKTU	Ing. Lenka Jakšová								
NÁZEV VÝKRESU	M.FIALY 1								
OS exim s.r.o. Alešova 26 370 01 České Budějovice	<table border="1"> <tr> <td>FORMÁT</td> <td>2 x A4</td> </tr> <tr> <td>DATUM:</td> <td>11 / 2017</td> </tr> <tr> <td>MĚŘÍTKO:</td> <td>1 : 100</td> </tr> <tr> <td>ČV:</td> <td>144a</td> </tr> </table>	FORMÁT	2 x A4	DATUM:	11 / 2017	MĚŘÍTKO:	1 : 100	ČV:	144a
FORMÁT	2 x A4								
DATUM:	11 / 2017								
MĚŘÍTKO:	1 : 100								
ČV:	144a								

VYMĚŘENÍ SPOLEČNÝCH PROSTOR BYTOVÝCH DOMŮ V MAJETKU SMO,
SVĚŘENÝCH MĚSTSKÉMU OBLASTI OSTRAVA-JIH PRO ZAJIŠTĚNÍ ÚKLIDU

INVESTOR	Statutární město Ostrava - Městský obvod Ostrava - Jih	ČOS exim s.r.o. Alešova 26 370 01 České Budějovice
VEDOUcí PROJEKTU	Ing. Lenka Jakšová	
NÁZEV VÝKRESU	M.FIALY 1	FORMÁT: 2 x A4 DATUM: 11 / 2017 MĚŘÍTKO: 1 : 100 Č.V.: 144b

Příloha č. 1. Dílčí část 3.3 - Bytový dům V. Jiříkovského 168/29 Ostrava-Dubina

Zhotovitel se zavazuje provádět pro Objednatele za úplaty úklidové služby ve společných prostorách bytového domu s č. p. 168 na ulici V. Jiříkovského č. or. 29 v Ostravě –Dubině, stojící na pozemku parc. č. 71/39, v k.ú. Dubina u Ostravy, ve kterém se nachází 6 nadzemních podlaží se 17 bytovými jednotkami a 1 podzemní podlaží.

Den provádění úklidu oznámí zhotovitel písemně objednateli před zahájením prací. V případě změny dne konání úklidu v průběhu provádění prací je zhotovitel povinen toto písemně oznámit objednateli 30 kalendářních dnů předem, pokud se smluvní strany nedohodnou jinak.

Rozsah a četnost úklidových prací:

1 x týdně:

- úklid vstupního prostoru domu (zametení, vytření),
- úklid schodišťového prostoru, podest a mezipodest ve všech podlažích (zametení, vytření),
- úklid schodů do sklepních prostor a prostoru pod schodištěm (zametení, vytření),
- úklid výtahové kabiny (zametení, vytření, omytí stěn výtahu, vyleštění zrcadla),
- umytí a vyleštění vstupních domovních dveří a dveří ve společných prostorách domu,
- umytí výtahových dveří,
- vynesení reklamních letáků,
- vyčištění rohože u vstupu,
- umytí okenních parapetů, vypínačů a ometání pavučin průběžně dle potřeby,
- zametení a vytření venkovní podesty u předního a zadního vstupu.

1 x měsíčně:

- zametení a vytření sklepních prostor, sušárny, kolárny,
- umytí schodišťových madel a zábradlí,
- umytí schránek a zvonkového tabla,
- umytí otopných těles.

1 x za tři měsíce:

- umytí hydrantových skříněk,
- umytí sklepních dveří, mříží (ve společných prostorách domu).

2 x ročně:

- umytí osvětlovacích těles ve společných prostorách bytového domu a sklepních prostorách,
- umytí schodišťových oken,
- umytí sklepních oken.


Výměry objektu:

Venkovní prostor		
prostor	výměra	jednotka
Podesta	10,73	m2
Vnitřní prostor		
prostor	výměra	jednotka
Schodiště	55,25	m2
Podesty	90,29	m2


Sklepní prostory	34,92	m2
Dveře sklepní	9	ks
Dveře vstupní – část. prosklené	2ks,3,6 m2	ks, m2
Dveře vnitřní plné	1	ks
Dveře vnitřní prosklené	1	ks
Dveře vnitřní část. prosklené	1	ks
Mříže vnitřní dveřní	2	ks
Skleněné stěny	5,95	m2
Okna + parapety	26,04	m2
Okna sklepní + parapet	5,2	m2
Výtah	1 ks, 1,44 m2	ks, m2
Dveře výtahu	7	ks
Rohož	1,2	m2
Osvětlovací tělesa	38	ks
Hydrantové skříně	8	ks
Otopná tělesa	2,6	m2
Listovní schránky	1,3	m2
Sušárna	20,27	m2
Kolárna	30,37	m2

Součástí přílohy je půdorys bytového domu.


SUTERÉN

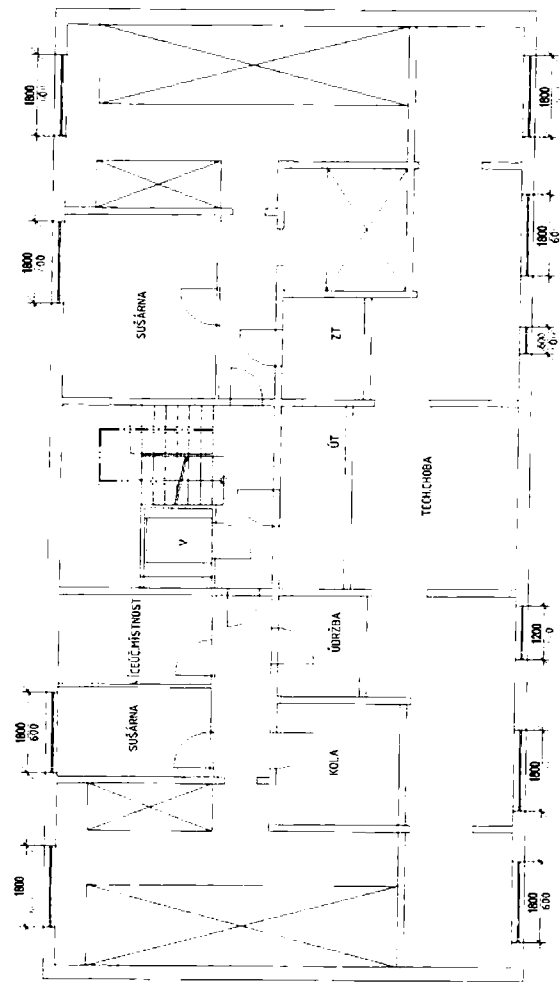

1.NP

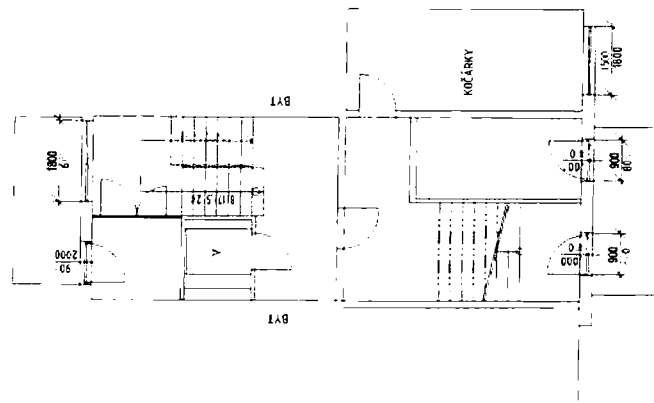

2.NP-6.NP

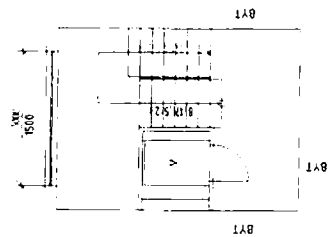

SKLEPNĚ BOX Y

INVESTOR		Stadními město Ostrava - Městský obvod Ostrava - Jih	
VEDOUcí PROJEKTU		Ing. Lenka Jakšová	
NAZEV VÝPŘESU		V. JIŘÍKOVSKÉHO 29	
		OS 631m s t.r.0 Alešova 26 370 01 České Budějovice	
		FORMAT:	2 x A4
		DATUM:	11/2017
		MĚŘÍTKO:	1:100
		Č.v.	206

Příloha č. 1. Dílčí část 3.4 - Bytový dům V. Košáře 123/3 Ostrava-Dubina

Zhotovitel se zavazuje provádět pro Objednatele za úplaty úklidové služby ve společných prostorách bytového domu s č. p. 123 na ulici V. Košáře č. or. 3 v Ostravě –Dubině, stojící na pozemku parc. č. 106/40, v k.ú. Dubina u Ostravy, ve kterém se nachází 14 nadzemních podlaží s 60 bytovými jednotkami.

Den provádění úklidu oznámí zhotovitel písemně objednateli před zahájením prací. V případě změny dne konání úklidu v průběhu provádění prací je zhotovitel povinen toto písemně oznámit objednateli 30 kalendářních dnů předem, pokud se smluvní strany nedohodnou jinak.

Rozsah a četnost úklidových prací:

2 x týdně:

- úklid vstupní haly (zametení, vytření),
- úklid výtahové kabiny (zametení, vytření, omytí stěn výtahu, vyleštění zrcadla),
- umytí a vyleštění vstupních domovních dveří a dveří ve společných prostorách domu,
- umytí výtahových dveří,
- umytí okenních parapetů, vypínačů a ometání pavučin průběžně dle potřeby.

1 x týdně:

- úklid schodišťového prostoru, podest a mezipodest ve všech podlažích (zametení, vytření),
- vynesení reklamních letáků,
- vyčištění rohože u vstupu,
- zametení a vytření venkovní podesty a schodiště u předního a zadního vstupu.

1 x měsíčně:

- zametení a vytření sklepních prostor, sušárny,
- umytí schodišťových madel a zábradlí,
- umytí schránek a zvonkového tabla,
- umytí otopných těles.

1 x za tři měsíce:

- umytí hydrantových skříněk,
- umytí sklepních dveří (ve společných prostorách domu).

2 x ročně:

- umytí osvětlovacích těles ve společných prostorách bytového domu a sklepních prostorách,
- umytí schodišťových oken,
- umytí sklepních oken.


Výměry objektu:

Venkovní prostor		
prostor	výměra	jednotka
Podesta	10,87	m2
Schodiště	14,67	m2
Vnitřní prostor		
prostor	výměra	jednotka
Schodiště	147	m2


Podesty	202,16	m2
Chodby	287,55	
Sklepní prostory	81,4	m2
Dveře sklepní	10	ks
Dveře vstupní – část. prosklené	2ks,3,78 m2	ks, m2
Dveře vnitřní plné	2	ks
Dveře vnitřní část. prosklené	28	ks
Mříže dveřní vnitřní	3	ks
Okna + parapety	55,5	m2
Okna sklepní + parapet	11,5	m2
Výtah	2 ks, 2,9 m2	ks, m2
Dveře výtahu	26	ks
Rohož	3,2	m2
Osvětlovací tělesa	98	ks
Hydrantové skříně	30	ks
Otopná tělesa	1,3	m2
Listovní schránky	2,78	m2
Sušárna	41,8	m2

Součástí přílohy je půdorys bytového domu.


1.NP SKLEP

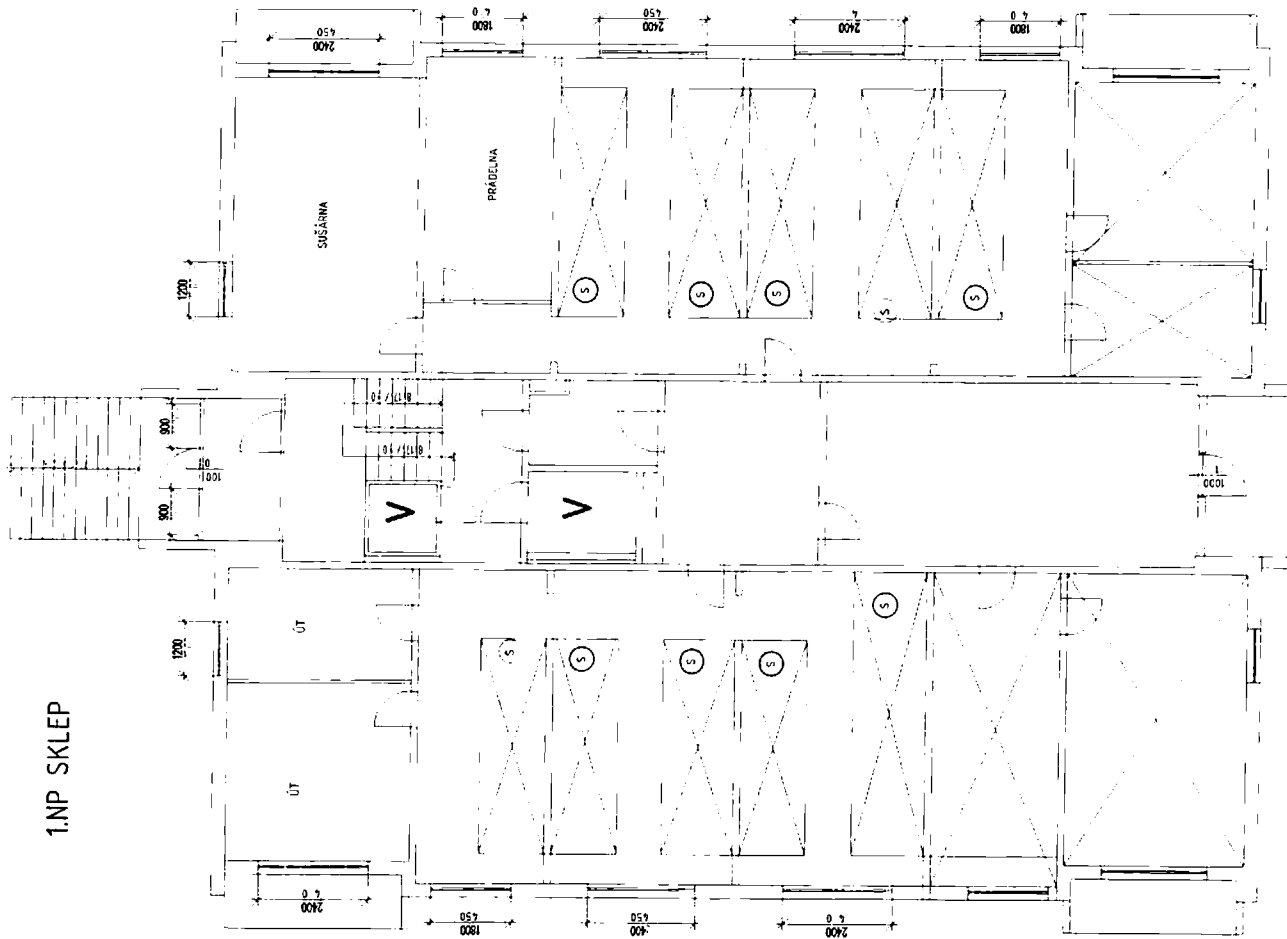

2.NP -13.NP

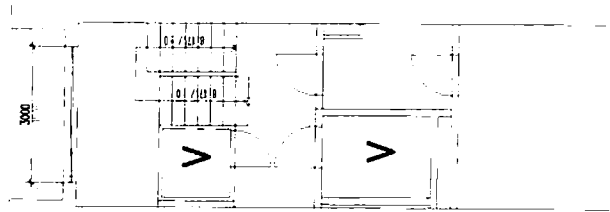

14.NP

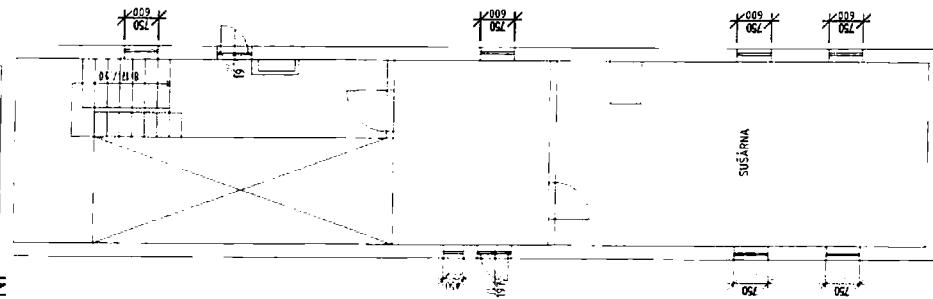

SKLEPNÍ BOXY

VYMĚŘENÍ SPOLEČNÝCH PROSTOR BYTOVÝCH DOMŮ V MAJETKU SMO,
SVĚŘENÝCH MĚSTSKÉMU OBVODU OSTRAVA-JIH PRO ZAJISTĚNÍ ÚKLIDU

INVESTOR	Stavění město Ostrava - Městský obvod Ostrava - Jih	OS exim s.r.o. Alešova 26 370 01 České Budějovice
VEDOUČÍ PROJEKTU	Ing. Lenka Jakšová	FORMAT: 2 x A4
NÁZEV VÝKRESU		DATA: 11 / 2017
		MĚŘITKO: 1 : 100
		Č.v.: 212

V.KOŠAŘE 3

Příloha č. 1. Dílčí část 3.5 - Bytový dům V. Košaře 125/4 Ostrava-Dubina

Zhotovitel se zavazuje provádět pro Objednatele za úplaty úklidové služby ve společných prostorách bytového domu s č. p. 125 na ulici V. Košaře č. or. 4 v Ostravě –Dubině, stojící na pozemku parc. č. 73/39, v k.ú. Dubina u Ostravy, ve kterém se nachází 14 nadzemních podlaží s 60 bytovými jednotkami.

Den provádění úklidu oznámí zhotovitel písemně objednateli před zahájením prací. V případě změny dne konání úklidu v průběhu provádění prací je zhotovitel povinen toto písemně oznámit objednateli 30 kalendářních dnů předem, pokud se smluvní strany nedohodnou jinak.

Rozsah a četnost úklidových prací:

2 x týdně:

- úklid vstupní haly (zametení, vytření),
- úklid výtahové kabiny (zametení, vytření, omytí stěn výtahu, vyleštění zrcadla),
- umytí a vyleštění vstupních domovních dveří a dveří ve společných prostorách domu,
- umytí výtahových dveří,
- umytí okenních parapetů, vypínačů a ometání pavučin průběžně dle potřeby.

1 x týdně:

- úklid schodišťového prostoru, podest a mezipodest ve všech podlažích (zametení, vytření),
- vynesení reklamních letáků,
- vyčištění rohože u vstupu,
- zametení a vytření venkovní podesty a schodiště u předního a zadního vstupu.

1 x měsíčně:

- zametení a vytření sklepních prostor, sušárny,
- umytí schodišťových madel a zábradlí,
- umytí schránek a zvonkového tabla,
- umytí otopných těles.

1 x za tři měsíce:

- umytí hydrantových skříněk,
- umytí sklepních dveří (ve společných prostorách domu).

2 x ročně:

- umytí osvětlovacích těles ve společných prostorách bytového domu a sklepních prostorách,
- umytí schodišťových oken,
- umytí sklepních oken.

Výměry objektu:

Venkovní prostor		
prostor	výměra	jednotka
Podesta	10,87	m2
Schodiště	14,67	m2
Vnitřní prostor		
prostor	výměra	jednotka
Schodiště	147	m2

Podesty	202,16	m2
Chodby	287,55	
Sklepní prostory	81,4	m2
Dveře sklepní	7	ks
Dveře vstupní – část. prosklené	2ks, 3,78 m2	ks, m2
Dveře vnitřní plné	2	ks
Dveře vnitřní část. prosklené	28	ks
Mříže dveřní vnitřní	3	ks
Okna + parapety	55,5	m2
Okna sklepní + parapet	11,5	m2
Výtah	2 ks, 2,9 m2	ks, m2
Dveře výtahu	26	ks
Rohož	3,2	m2
Osvětlovací tělesa	98	ks
Hydrantové skříně	30	ks
Otopná tělesa	1,1	m2
Listovní schránky	2,78	m2
Sušárna	74,22	m2

Součástí přílohy je půdorys bytového domu.

Architectural floor plan of the 1st floor (1.NP SKLEP). The plan shows a large central hall (HALL) with a staircase, several smaller rooms, and a large storage area (S) with a staircase. Dimensions are provided for various sections and rooms.

Rooms and Dimensions:

- Top Left: SUŠARNA (2400 x 1200)
- Top Middle: PRÁDELNA (1800 x 1200)
- Top Right: PRÁDELNA (1800 x 1200)
- Bottom Left: ÚT (2400 x 1200)
- Bottom Middle: ÚT (2400 x 1200)
- Bottom Right: S (2400 x 1200)

Staircases are indicated by 'S' and 'V' symbols. The plan also shows various doors, windows, and structural elements.

VYMĚŘENÍ SPOLEČNÝCH PROSTOR BYTOVÝCH DOMŮ V MAJETKU SMO,
SVĚŘENÝCH MĚSTSKÉMU OBRVODU OSTRAVA-JIH PRO ZAJIŠTĚNÍ ÚKLIDU

INVESTOR	Statutární město Ostrava - Městský obvod Ostrava - Jiř.	OS spol. s r.o. Alešova 26 370 01 České Budějovice
VEDOUcí PROJEKTU	Ing. Lenka Jaksóvá	
NÁZEV VÝKRESU		FORMÁT: 2 x A4
		DATUM: 11 / 2017
		MĚŘITÍ: 1 : 100
		Čís.: 213

V.KOŠAŘE 4

Příloha č. 1. Dílčí část 3.6 - Bytový dům V. Košaře 124/5 Ostrava-Dubina

Zhotovitel se zavazuje provádět pro Objednatele za úplaty úklidové služby ve společných prostorách bytového domu s č. p. 124 na ulici V. Košaře č. or. 5 v Ostravě –Dubině, stojící na pozemku parc. č. 106/41, v k.ú. Dubina u Ostravy, ve kterém se nachází 14 nadzemních podlaží s 60 bytovými jednotkami.

Den provádění úklidu oznámí zhotovitel písemně objednateli před zahájením prací. V případě změny dne konání úklidu v průběhu provádění prací je zhotovitel povinen toto písemně oznámit objednateli 30 kalendářních dnů předem, pokud se smluvní strany nedohodnou jinak.

Rozsah a četnost úklidových prací:

2 x týdně:

- úklid vstupní haly (zametení, vytření),
- úklid výtahové kabiny (zametení, vytření, omytí stěn výtahu, vyleštění zrcadla),
- umytí a vyleštění vstupních domovních dveří a dveří ve společných prostorách domu,
- umytí výtahových dveří,
- umytí okenních parapetů, vypínačů a ometání pavučin průběžně dle potřeby.

1 x týdně:

- úklid schodišťového prostoru, podest a mezipodest ve všech podlažích (zametení, vytření),
- vynesení reklamních letáků,
- vyčištění rohože u vstupu,
- zametení a vytření venkovní podesty a schodiště u předního a zadního vstupu.

1 x měsíčně:

- zametení a vytření sklepních prostor, sušárny,
- umytí schodišťových madel a zábradlí,
- umytí schránek a zvonkového tabla,
- umytí otopných těles.

1 x za tři měsíce:

- umytí hydrantových skříněk,
- umytí sklepních dveří (ve společných prostorách domu).

2 x ročně:


- umytí osvětlovacích těles ve společných prostorách bytového domu a sklepních prostorách,
- umytí schodišťových oken,
- umytí sklepních oken.

Výměry objektu:

Venkovní prostor		
prostor	výměra	jednotka
Podesta	10,87	m ²
Schodiště	14,67	m ²
Vnitřní prostor		
prostor	výměra	jednotka
Schodiště	147	m ²


Podesty	202,16	m2
Chodby	287,55	
Sklepní prostory	81,4	m2
Dveře sklepní	7	ks
Dveře vstupní – část. prosklené	2ks,3,78 m2	ks, m2
Dveře vnitřní plné	2	ks
Dveře vnitřní část. prosklené	28	ks
Mříže dveřní vnitřní	3	ks
Okna + parapety	55,5	m2
Okna sklepní + parapet	11,5	m2
Výtah	2 ks, 2,9 m2	ks, m2
Dveře výtahu	26	ks
Rohož	3,2	m2
Osvětlovací tělesa	98	ks
Hydrantové skříně	30	ks
Otopná tělesa	1,1	m2
Listovní schránky	2,78	m2
Sušárna	74,22	m2

Součástí přílohy je půdorys bytového domu.

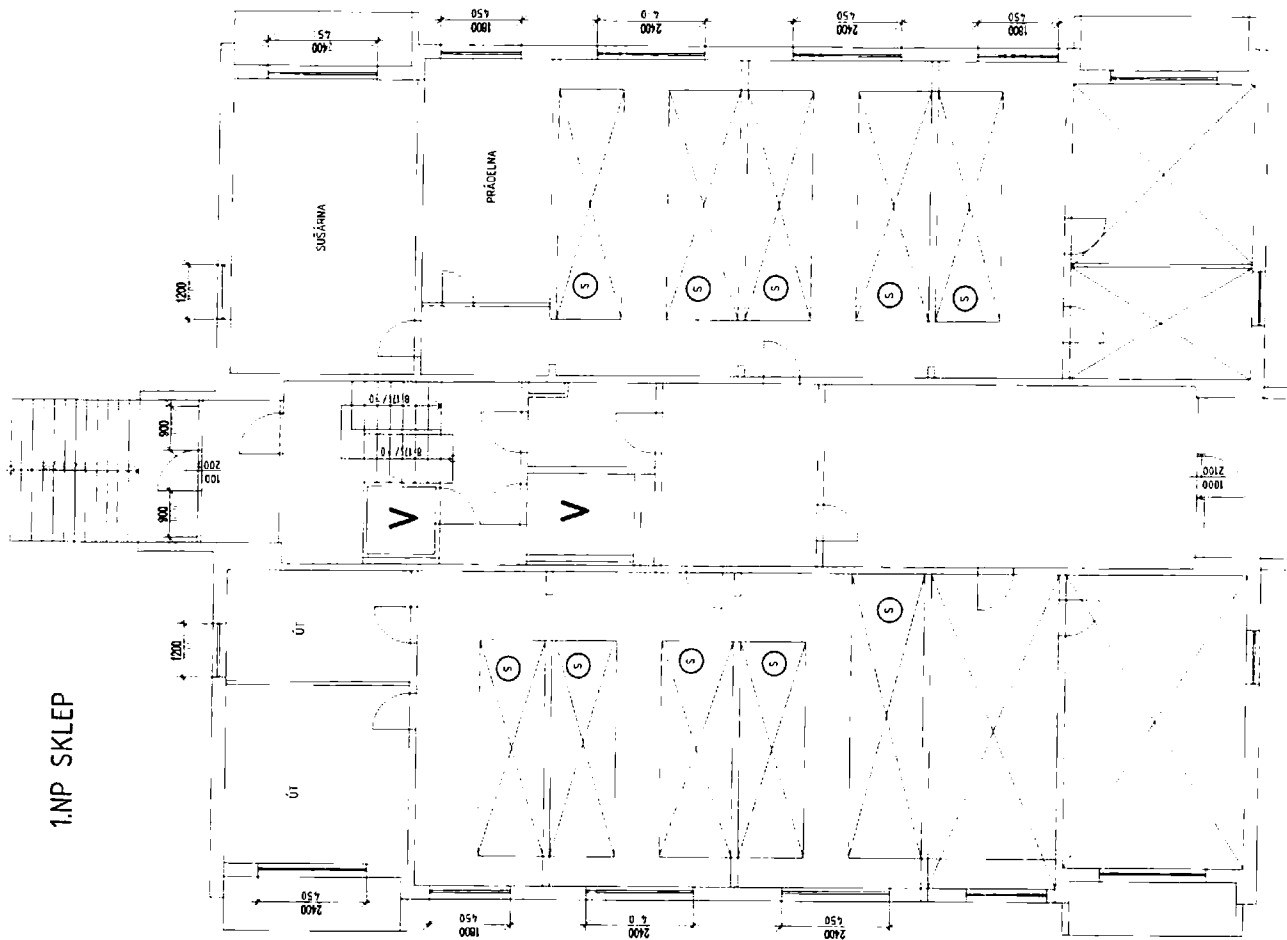


1.NP SKLEP

2.NP-13.NP

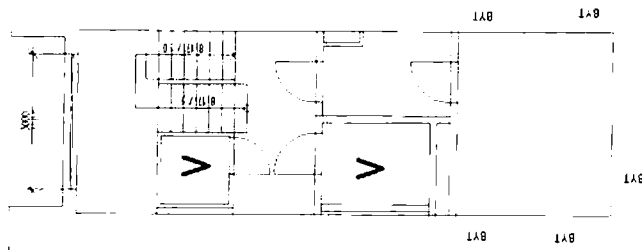

14.NP

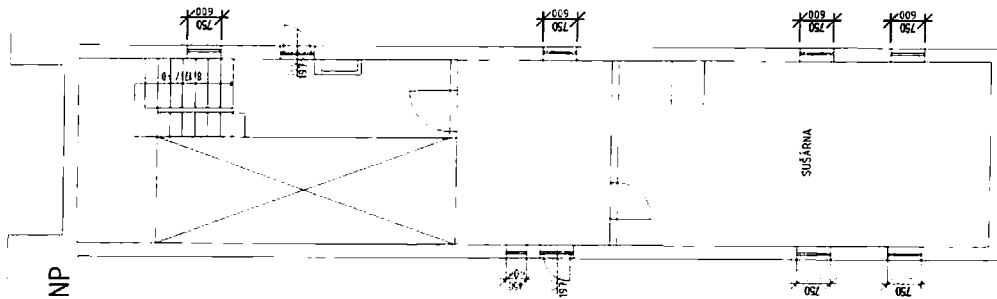

SKLEPNÍ BUDOVY

VYMĚŘENÍ SPOLEČNÝCH PROSTOR BYTOVÝCH DOMŮ V MAJETKU SMO,
SVĚŘENÝCH MĚSTSKÉMU OBVODU OSTRAVA-JIH PRO ZAJIŠTĚNÍ UKLIDU

INVESTOR	Statutární město Ostrava - Městský obvod Ostrava - Jih	OS exim s.r.o. Alšova 26 370 01 Česká Budějovice
VEDOUcí PROJEKTU	Ing. Lenka Jakšová	FORMAT: 2 x A4
NÁZEV VÝKRESU		DATUM: 11 / 2017
		MĚŘÍTKO: 1 : 100
		C.v.: 214

V.KOŠAŘE 5