


Příloha č. 1 - Seznam bytových domů**Dílčí část 1**

p.č.	ulice	č.or.	č.pop.	počet bytů	lokalita	cena v Kč bez DPH/měsíc
1	B. Četyny	2	930	79	Bělský Les	5925 <i>doplň účastník</i>
2	Dr. Šavrdy	7	3020	17	Bělský Les	1275 <i>doplň účastník</i>
3	Dr. Šavrdy	9	3021	17	Bělský Les	1275 <i>doplň účastník</i>
4	Dr. Šavrdy	11	3022	14	Bělský Les	1050 <i>doplň účastník</i>
5	Dr. Šavrdy	13	3026	12	Bělský Les	900 <i>doplň účastník</i>
6	Dr. Šavrdy	15	3027	28	Bělský Les	2100 <i>doplň účastník</i>
7	Dr. Šavrdy	17	3028	12	Bělský Les	900 <i>doplň účastník</i>
8	Dr. Šavrdy	19	3029	24	Bělský Les	1800 <i>doplň účastník</i>
9	Vaňkova	46	1010	32	Bělský Les	2400 <i>doplň účastník</i>
10	Vaňkova	48	1011	32	Bělský Les	2400 <i>doplň účastník</i>
11	Vaňkova	50	1012	32	Bělský Les	2400 <i>doplň účastník</i>
12	Vaňkova	52	1013	32	Bělský Les	2400 <i>doplň účastník</i>
CENA CELKEM V Kč BEZ DPH						24825 <i>doplň účastník</i>

Nedílnou součástí této přílohy je rozsah a četnost prací pro jednotlivý bytový dům zvlášť včetně půdorysu.

 

Příloha č. 1. Dílčí část 1.1 - Bytový dům B. Četyny 930/2 Ostrava-Bělský Les

Zhotovitel se zavazuje provádět pro Objednatele za úplaty úklidové služby ve společných prostorách bytového domu s č. p. 930 na ulici B. Četyny č. or. 2 v Ostravě –Bělském Lese, stojící na pozemku parc. č. 130, v k.ú. Dubina u Ostravy, ve kterém se nachází 17 nadzemních podlaží se 79 bytovými jednotkami a 1 podzemní podlaží.

Den provádění úklidu oznámí zhotovitel písemně objednateli před zahájením prací. V případě změny dne konání úklidu v průběhu provádění prací je zhotovitel povinen toto písemně oznámit objednateli 30 kalendářních dnů předem, pokud se smluvní strany nedohodnou jinak.

Rozsah a četnost úklidových prací:

2 x týdně:

- úklid vstupní haly (zametení, vytření),
- úklid výtahové kabiny (zametení, vytření, omytí stěn výtahu, vyleštění zrcadla),
- umytí a vyleštění vstupních domovních dveří a dveří ve společných prostorách domu,
- umytí výtahových dveří,
- umytí okenních parapetů, vypínačů a ometání pavučin průběžně dle potřeby.

1 x týdně:

- úklid schodišťového prostoru, podest a mezipodest ve všech podlažích (zametení, vytření),
- úklid schodů do sklepních prostor a prostoru pod schodištěm (zametení, vytření),
- vynesení reklamních letáků,
- vyčištění rohože u vstupu,
- zametení a vytření venkovní podesty a schodiště u předního a zadního vstupu.

1 x měsíčně:

- zametení a vytření sklepních prostor, sušárny,
- umytí schodišťových madel a zábradlí,
- umytí schránek a zvonkového tabla,
- umytí otopných těles.

1 x za tři měsíce:

- umytí hydrantových skříněk,
- umytí sklepních dveří (ve společných prostorách domu).

2 x ročně:

- umytí osvětlovacích těles ve společných prostorách bytového domu a sklepních prostorách,
- umytí schodišťových oken,
- umytí sklepních oken.


Výměry objektu:

Venkovní prostor		
prostor	výměra	jednotka
Podesta	14,77	m2
Schodiště	23,41	m2
Vnitřní prostor		
prostor	výměra	jednotka

Schodiště	195,3	m2
Podesty	169,1	m2
Sklepní prostory	142,47	m2
Dveře sklepní	12	ks
Dveře vstupní – část. prosklené	3ks, 5,94 m2	ks, m2
Dveře vnitřní plné	1	ks
Dveře vnitřní část. prosklené	53	ks
Dveře na střechu	2ks, 3,55	ks, m2
Okna + parapety	100,4	m2
Okna sklepní + parapet	10,11	m2
Výtah	2 ks, 3,2 m2	ks, m2
Dveře výtahu	34	ks
Rohož	2,8	m2
Osvětlovací tělesa	170	ks
Hydrantové skříně	48	ks
Otopná tělesa	1,2	m2
Listovní schránky	5,3	m2
Sušárna	55,08	m2

Součástí přílohy je půdorys bytového domu.

SUTERÉN

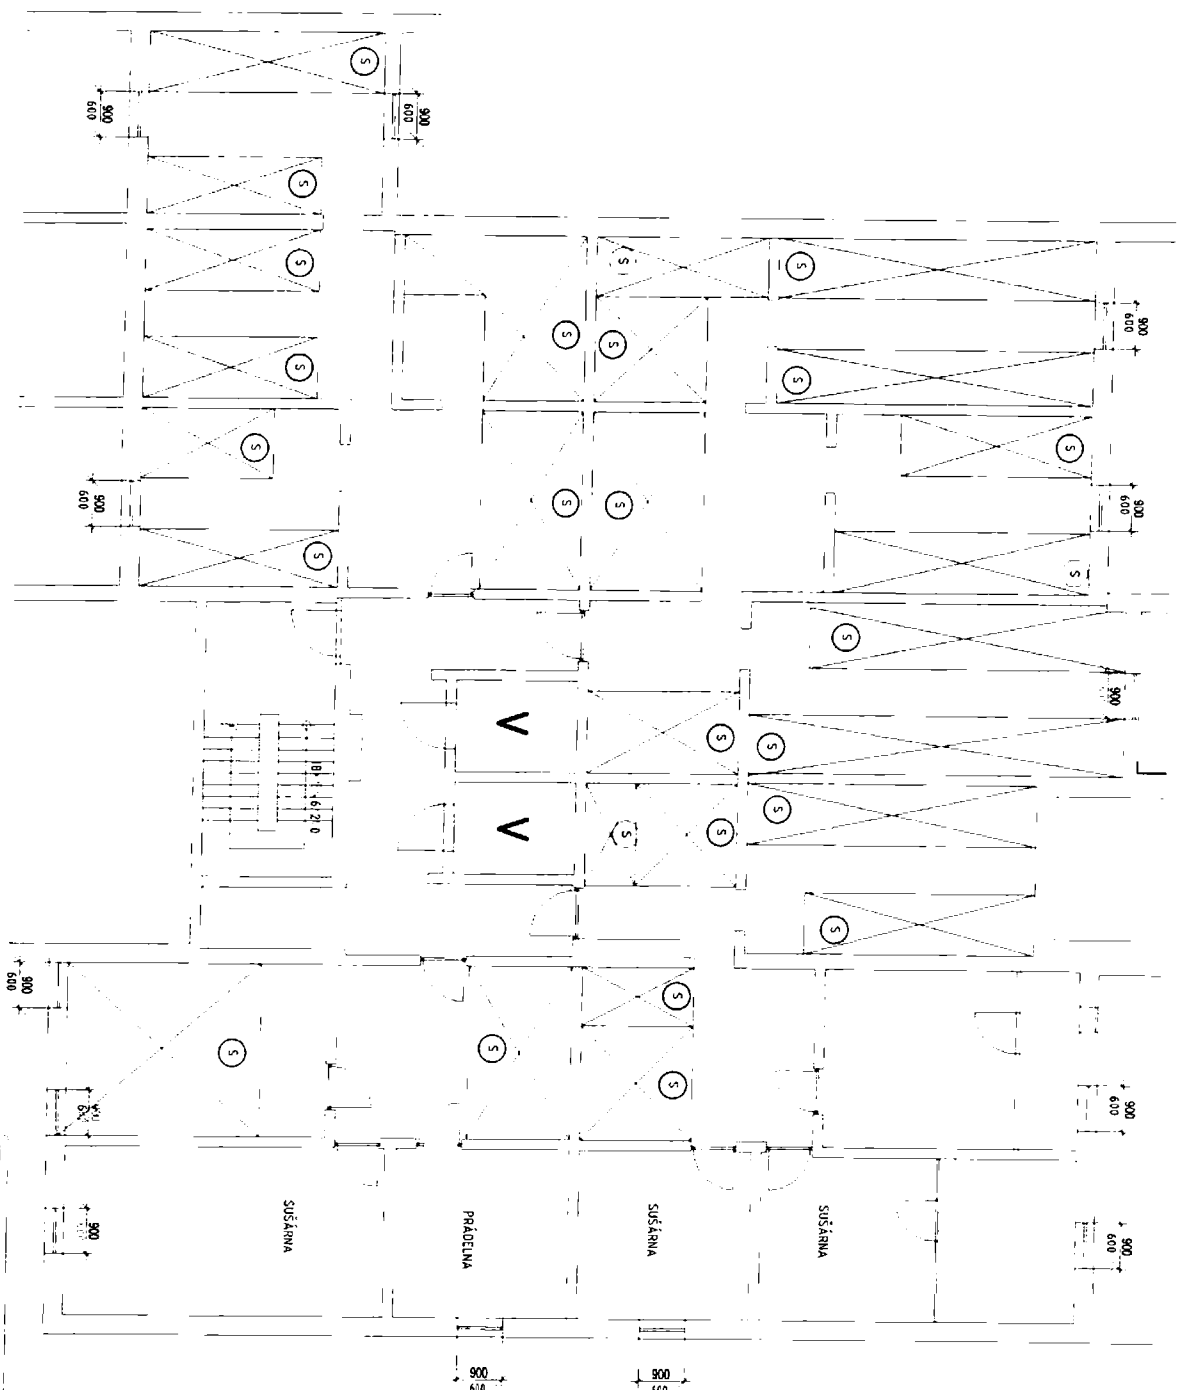

VYMĚŘENÍ SPOLEČNÝCH PROSTOR BYTOVÝCH DOMŮ V MAJETKU SMO,
SVĚŘENÝCH MĚSTSKÉMU OBVODU OSTRAVA-JIH PRO ZAJIŠTĚNÍ UKLIDU

INVESTOR: Statutární město Ostrava - Městský obvod Ostrava - Jih

VEDOUČÍ PROJEKTU: Ing. Lenka Jakšová

NÁZEV VÝKRESU

COS exm s.r.o.
Alešova 26
370 01 České Budějovice

FORMÁT: 2 x A4


DATA: 11 / 2017

MĚŘITKO: 1 : 100


Č.v.: 5a

B.ČETNY 2


1.NP

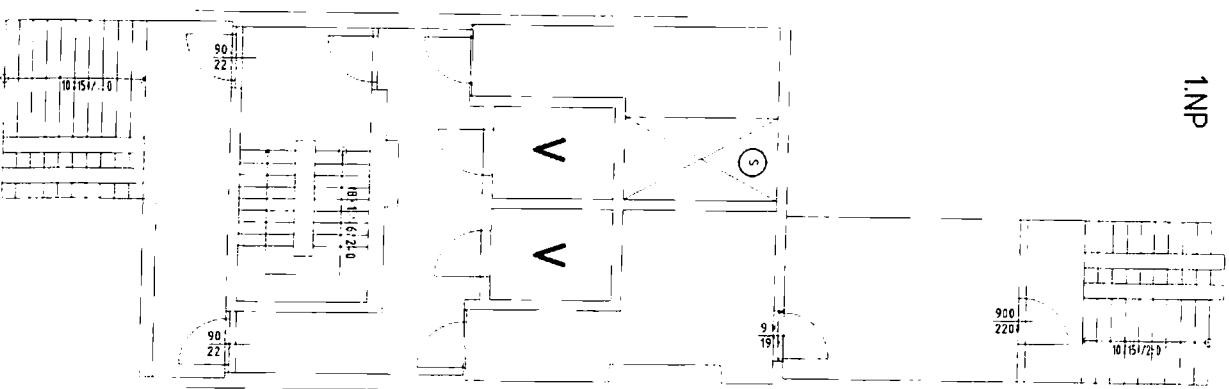


2.-15.NP

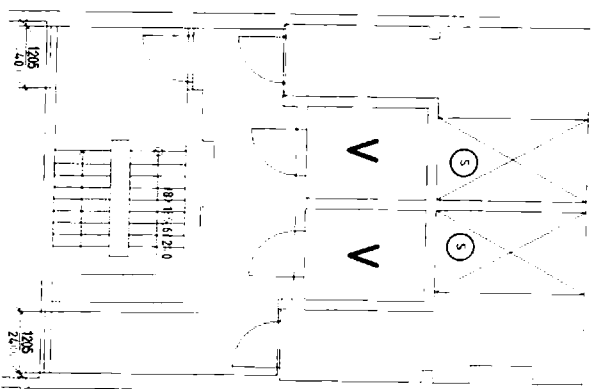


STŘECHA

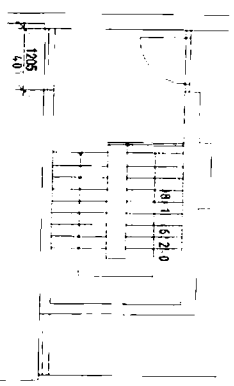

16.NP

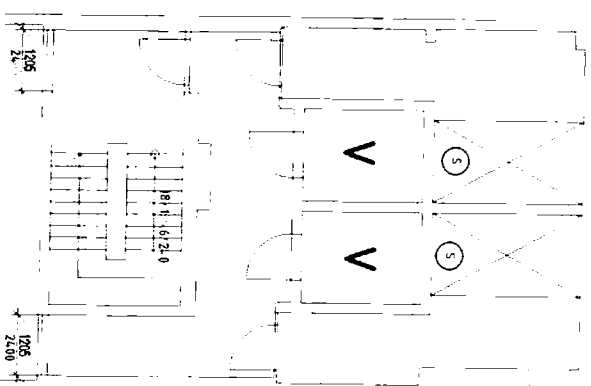

17.NP

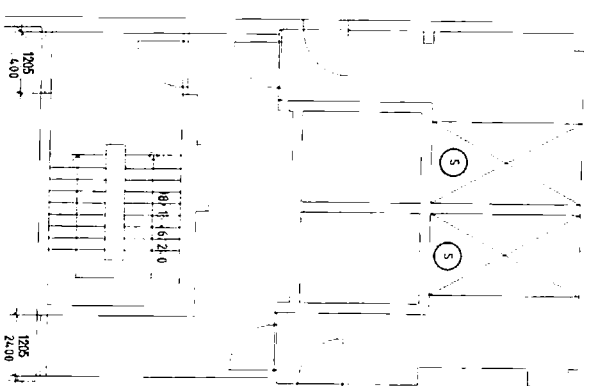

SKLEPNÍ BOXY

VYMĚŘENÍ SPOLEČNÝCH PROSTOR BYTOVÝCH DOMŮ V MAJETKU SMO,
SVĚŘENÝCH MĚSTSKÉMU OBVODU OSTRAVA-JIH PRO ZAJIŠTĚNÍ UKLIDU

INVESTOR Statutární město Ostrava - Městský obvod Ostrava - Jih

VEDOUcí PROJEKTU Ing. Lenka Jakšová

NÁZEV VÝKRESU

ČOS exim s.r.o.

Alešova 26

370 01 České Budějovice

FORMÁT

2 x A4

DATUM

11 / 2017

MĚŘÍTKO

1 : 100

CV:

5b

B.ČETNYN 2

Příloha č. 1. Dílčí část 1.2 - Bytový dům Dr. Šavrdy 3020/7 Ostrava-Bělský Les

Zhotovitel se zavazuje provádět pro Objednatele za úplaty úklidové služby ve společných prostorách bytového domu s č. p. 3020 na ulici Dr. Šavrdy č. or. 7 v Ostravě –Bělském Lese, stojící na pozemku parc. č. 239, v k.ú. Dubina u Ostravy, ve kterém se nachází 6 nadzemních podlaží se 17 bytovými jednotkami a 1 podzemní podlaží.

Den provádění úklidu oznámí zhotovitel písemně objednateli před zahájením prací. V případě změny dne konání úklidu v průběhu provádění prací je zhotovitel povinen toto písemně oznámit objednateli 30 kalendářních dnů předem, pokud se smluvní strany nedohodnou jinak.

Rozsah a četnost úklidových prací:

1 x týdně:

- úklid vstupního prostoru domu (zametení, vytření),
- úklid schodišťového prostoru, podest a mezipodest ve všech podlažích (zametení, vytření),
- úklid schodů do sklepních prostor a prostoru pod schodištěm (zametení, vytření),
- úklid výtahové kabiny (zametení, vytření, omytí stěn výtahu, vyleštění zrcadla),
- umytí a vyleštění vstupních domovních dveří a dveří ve společných prostorách domu,
- umytí výtahových dveří,
- vynesení reklamních letáků,
- vyčištění rohože u vstupu,
- umytí okenních parapetů, vypínačů a ometání pavučin průběžně dle potřeby,
- zametení a vytření venkovní podesty u předního a zadního vstupu.

1 x měsíčně:

- zametení a vytření sklepních prostor, sušárny, kolárny,
- umytí schodišťových madel a zábradlí,
- umytí schránek a zvonkového tabla,
- umytí otopných těles.

1 x za tři měsíce:

- umytí hydrantových skříněk,
- umytí sklepních dveří, mříží (ve společných prostorách domu).

2 x ročně:

- umytí osvětlovacích těles ve společných prostorách bytového domu a sklepních prostorách,
- umytí schodišťových oken,
- umytí sklepních oken.


Výměry objektu:

Venkovní prostor		
prostor	výměra	jednotka
Podesta	11,85	m2
Vnitřní prostor		
prostor	výměra	jednotka
Schodiště	55,04	m2
Podesty	107,64	m2


Sklepní prostory	37,78	m2
Dveře sklepní	8	ks
Dveře vstupní – část. prosklené	2ks,3,6 m2	ks, m2
Dveře vnitřní plné	1	ks
Dveře vnitřní prosklené	1	ks
Dveře vnitřní část. prosklené	1	ks
Mříže vnitřní dveřní	2	ks
Skleněné stěny	11,65	m2
Okna + parapety	29,2	m2
Okna sklepní + parapet	11,5	m2
Výtah	1 ks, 1,44 m2	ks, m2
Dveře výtahu	7	ks
Rohož	1,2	m2
Osvětlovací tělesa	38	ks
Hydrantové skříně	8	ks
Otopná tělesa	2,6	m2
Listovní schránky	1,3	m2
Sušárna	20,53	m2
Kolárna	2,55	m2

Součástí přílohy je půdorys bytového domu.


SUTERÉN

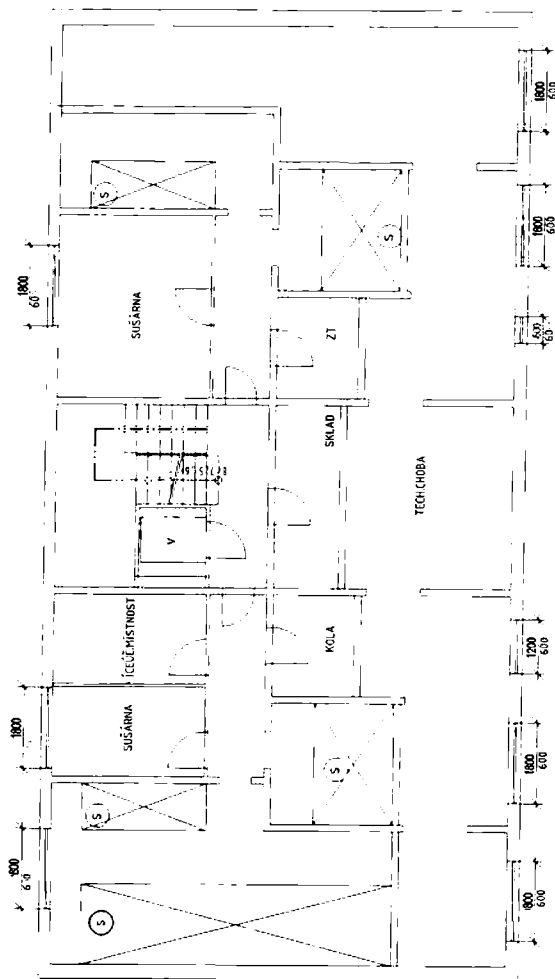

1.NP

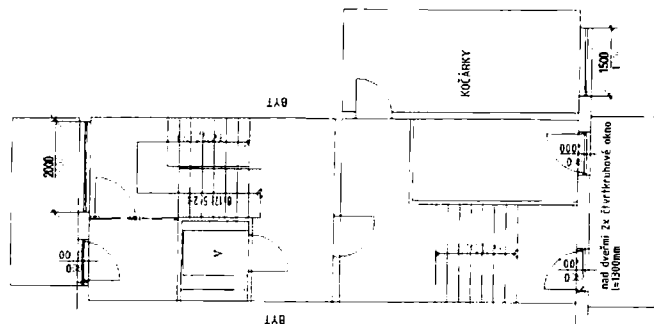

2.NP-6.NP

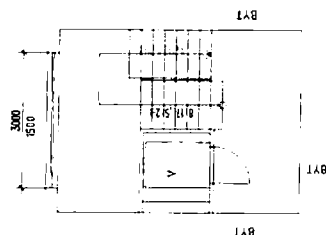

SKLEPNÍ BOXY

<p>VYMĚŘENÍ SPOLEČNÝCH PROSTOR BYTOVÝCH DOMŮ V MAJETKU SMO, SVĚŘENÝCH MĚSTSKÉMU OBYVODU OSTRAVA-JIH PRO ZAJIŠTĚNÍ ÚKLIDU</p>		<p>OS edim s.r.o. Alešova 26 370 01 České Budějovice</p>	
INVESTOR	Statutární město Ostrava - Městský obvod Ostrava - Jih	FORMAT	2 x A4
VEDOUcí PROJEKTU	Ing. Lenka Jašková	DATAUM	11/2017
NAZEV VÝKRESU		MĚŘITKO	1 : 100
		ČV:	24

Příloha č. 1. Dílčí část 1.3 - Bytový dům Dr. Šavrdy 3021/9 Ostrava-Bělský Les

Zhotovitel se zavazuje provádět pro Objednatele za úplaty úklidové služby ve společných prostorách bytového domu s č. p. 3021 na ulici Dr. Šavrdy č. or. 9 v Ostravě –Bělském Lese, stojící na pozemku parc. č. 309, v k.ú. Dubina u Ostravy, ve kterém se nachází 6 nadzemních podlaží se 17 bytovými jednotkami a 1 podzemní podlaží.

Den provádění úklidu oznámí zhotovitel písemně objednateli před zahájením prací. V případě změny dne konání úklidu v průběhu provádění prací je zhotovitel povinen toto písemně oznámit objednateli 30 kalendářních dnů předem, pokud se smluvní strany nedohodnou jinak.

Rozsah a četnost úklidových prací:

1 x týdně:

- úklid vstupního prostoru domu (zametení, vytření),
- úklid schodišťového prostoru, podest a mezipodest ve všech podlažích (zametení, vytření),
- úklid schodů do sklepních prostor a prostoru pod schodištěm (zametení, vytření),
- úklid výtahové kabiny (zametení, vytření, omytí stěn výtahu, vyleštění zrcadla),
- umytí a vyleštění vstupních domovních dveří a dveří ve společných prostorách domu,
- umytí výtahových dveří,
- vynesení reklamních letáků,
- vyčištění rohože u vstupu,
- umytí okenních parapetů, vypínačů a ometání pavučin průběžně dle potřeby,
- zametení a vytření venkovní podesty u předního a zadního vstupu.

1 x měsíčně:

- zametení a vytření sklepních prostor, sušárny, kolárny,
- umytí schodišťových madel a zábradlí,
- umytí schránek a zvonkového tabla,
- umytí otopných těles.

1 x za tři měsíce:

- umytí hydrantových skříněk,
- umytí sklepních dveří, mříží (ve společných prostorách domu).

2 x ročně:

- umytí osvětlovacích těles ve společných prostorách bytového domu a sklepních prostorách,
- umytí schodišťových oken,
- umytí sklepních oken.


Výměry objektu:

Venkovní prostor		
prostor	výměra	jednotka
Podesta	11,85	m2
Vnitřní prostor		
prostor	výměra	jednotka
Schodiště	55,04	m2
Podesty	107,64	m2


Sklepní prostory	37,78	m2
Dveře sklepní	9	ks
Dveře vstupní – část. prosklené	2ks,3,6 m2	ks, m2
Dveře vnitřní plně	1	ks
Dveře vnitřní prosklené	1	ks
Dveře vnitřní část. prosklené	1	ks
Mříže vnitřní dveřní	2	ks
Skleněné stěny	11,65	m2
Okna + parapety	29,2	m2
Okna sklepní + parapet	11,5	m2
Výtah	1 ks, 1,44 m2	ks, m2
Dveře výtahu	7	ks
Rohož	1,2	m2
Osvětlovací tělesa	38	ks
Hydrantové skříně	8	ks
Otopná tělesa	2,6	m2
Listovní schránky	1,3	m2
Sušárna	27,29	m2
Kolárna	23,61	m2

Součástí přílohy je půdorys bytového domu.

1800

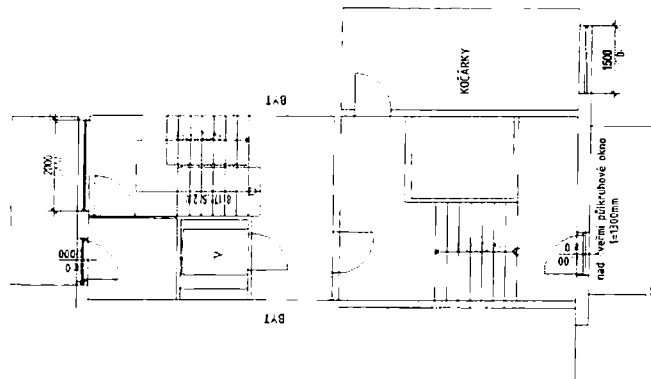

2.NP-6.NP

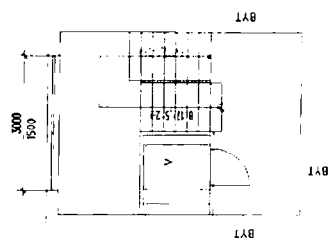

SKLEPNÍ BOXY

INVESTOR	Státní město Ostrava - Městský obvod Ostrava - Jih	OS exim s.r.o. Alešova 26	FORMÁT	2 x A4	
VEDOUcí PROJEKTU	Ing. Lenka Jakšová		DATAUM	11/2017	
MAJEL VÝHEBU			MÉRITRO	1 : 100	
			Č. V.	25	

Příloha č. 1. Dílčí část 1.4 - Bytový dům Dr. Šavrdy 3022/11 Ostrava-Bělský Les

Zhotovitel se zavazuje provádět pro Objednatele za úplaty úklidové služby ve společných prostorách bytového domu s č. p. 3022 na ulici Dr. Šavrdy č. or. 11 v Ostravě –Bělském Lese, stojící na pozemku parc. č. 310, v k.ú. Dubina u Ostravy, ve kterém se nachází 5 nadzemních podlaží se 14 bytovými jednotkami a 1 podzemní podlaží.

Den provádění úklidu oznámí zhotovitel písemně objednateli před zahájením prací. V případě změny dne konání úklidu v průběhu provádění prací je zhotovitel povinen toto písemně oznámit objednateli 30 kalendářních dnů předem, pokud se smluvní strany nedohodnou jinak.

Rozsah a četnost úklidových prací:

1 x týdně:

- úklid vstupního prostoru domu (zametení, vytření),
- úklid schodišťového prostoru, podest a mezipodest ve všech podlažích (zametení, vytření),
- úklid schodů do sklepních prostor a prostoru pod schodištěm (zametení, vytření),
- úklid výtahové kabiny (zametení, vytření, omytí stěn výtahu, vyleštění zrcadla),
- umytí a vyleštění vstupních domovních dveří a dveří ve společných prostorách domu,
- umytí výtahových dveří,
- vynesení reklamních letáků,
- vyčištění rohože u vstupu,
- umytí okenních parapetů, vypínačů a ometání pavučin průběžně dle potřeby,
- zametení a vytření venkovní podesty u předního a zadního vstupu.

1 x měsíčně:

- zametení a vytření sklepních prostor, sušárny, kolárny,
- umytí schodišťových madel a zábradlí,
- umytí schránek a zvonkového tabla,
- umytí otopných těles.

1 x za tři měsíce:

- umytí hydrantových skříněk,
- umytí sklepních dveří (ve společných prostorách domu).

2 x ročně:

- umytí osvětlovacích těles ve společných prostorách bytového domu a sklepních prostorách,
- umytí schodišťových oken,
- umytí sklepních oken.


Výměry objektu:

Venkovní prostor		
prostor	výměra	jednotka
Podesta	12,41	m2
Vnitřní prostor		
prostor	výměra	jednotka
Schodiště	48,16	m2
Podesty	86,79	m2


Sklepní prostory	34,92	m2
Dveře sklepní	7	ks
Dveře vstupní – část. prosklené	2ks, 3,6 m2	ks, m2
Dveře vnitřní plné	1	ks
Dveře vnitřní prosklené	1	ks
Dveře vnitřní část. prosklené	1	ks
Skleněné stěny	11,65	m2
Okna + parapety	25	m2
Okna sklepní + parapet	13,32	m2
Výtah	1 ks, 1,44 m2	ks, m2
Dveře výtahu	6	ks
Rohož	0,45	m2
Osvětlovací tělesa	19	ks
Hydrantové skříně	5	ks
Otopná tělesa	0,15	m2
Listovní schránky	0,65	m2
Sušárna	27,38	m2
Kolárna	4,1	m2

Součástí přílohy je půdorys bytového domu.


SUTERÉN

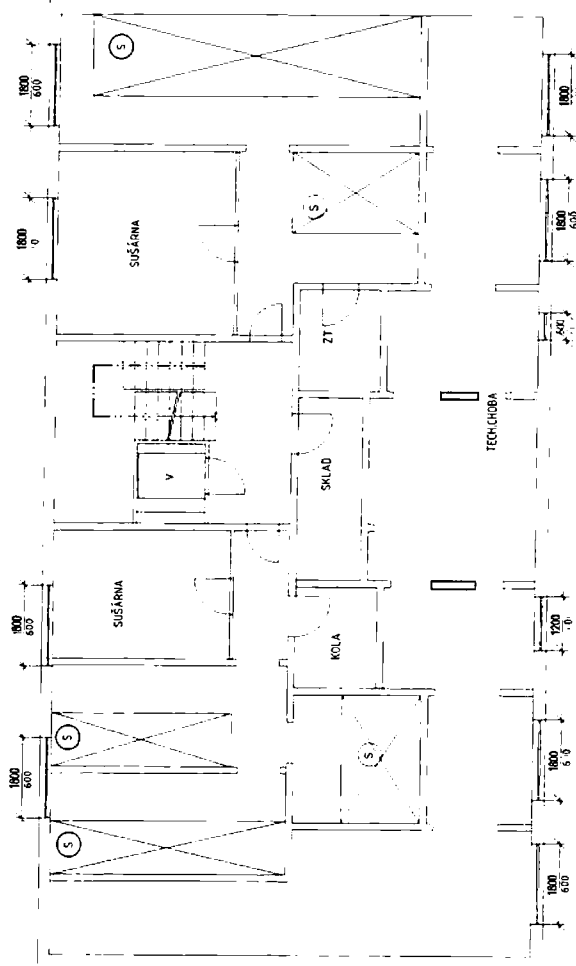

1.NP

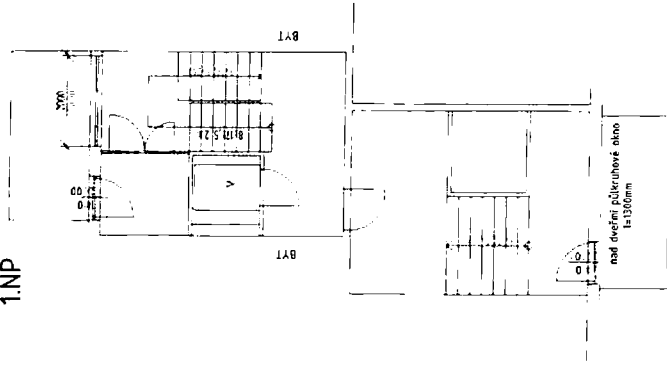

2.NP-5.NP

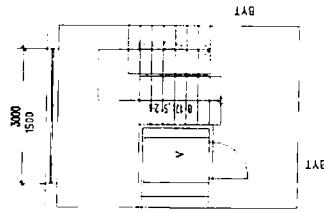

SKLEPNÍ BOXY

VYMĚŘENÍ SPOLEČNÝCH PROSTOR BYTOVÝCH DOMŮ V MAJETKU SMO,
SVĚŘENÝCH MĚSTSKÉMU OBVODU OSTRAVA-JIH PRO ZAJIŠTĚNÍ ÚKLIDU

INVESTOR	Statutární město Ostrava - Městský obvod Ostrava - Jih	OS exim s.r.o. Alešova 26 370 01 Čáslav Budejovice
VEDOUcí PROJEKTU	Ing. Lenka Jakšová	FORMÁT: 2 x A4
NAZEV VÝKRESU		DATA: 11 / 2017
		MĚŘITKO: 1 : 100
		Č. V.: 26

DR.ŠAVRDY 11

Příloha č. 1. Dílčí část 1.5 - Bytový dům Dr. Šavrdy 3026/13 Ostrava-Bělský Les

Zhotovitel se zavazuje provádět pro Objednatele za úplaty úklidové služby ve společných prostorách bytového domu s č. p. 3026 na ulici Dr. Šavrdy č. or. 13 v Ostravě – Bělském Lese, stojící na pozemku parc. č. 331, v k.ú. Dubina u Ostravy, ve kterém se nachází 4 nadzemní podlaží s 12 bytovými jednotkami a 1 podzemní podlaží.

Den provádění úklidu oznámí zhotovitel písemně objednateli před zahájením prací. V případě změny dne konání úklidu v průběhu provádění prací je zhotovitel povinen toto písemně oznámit objednateli 30 kalendářních dnů předem, pokud se smluvní strany nedohodnou jinak.

Rozsah a četnost úklidových prací:

2 x týdně:

- úklid vstupního prostoru domu (zametení, vytření),
- úklid schodišťového prostoru, podest a mezipodest ve všech podlažích (zametení, vytření),
- úklid schodů a sjezdu do sklepních prostor a prostoru pod schodištěm (zametení, vytření),
- umytí a vyleštění vstupních dveří a dveří ve společných prostorách domu.

1 x týdně:

- umytí a vyleštění pavlačových dveří,
- úklid pavlačí, balkonů (zametení, vytření),
- vynesení reklamních letáků,
- vyčištění rohože u vstupu,
- umytí okenních parapetů, vypínačů, otření prachu a ometání pavučin průběžně dle potřeby,
- zametení před vstupem.

1 x měsíčně:

- zametení a vytření sklepních prostor, sušárny,
- umytí schodišťových madel a zábradlí,
- umytí schránek a zvonkového tabla.

1 x za tři měsíce:

- umytí hydrantových skříněk,
- umytí keramického obkladu,
- umytí sklepních dveří (ve společných prostorách domu),
- umytí vzduchotechniky.

2 x ročně:


- umytí osvětlovacích těles ve společných prostorách bytového domu a sklepních prostorách,
- umytí schodišťových a pavlačových oken,
- umytí sklepních oken.

Výměry objektu:

Vnitřní prostor		
prostor	výměra	jednotka
Schodiště	46,57	m2
Podesty	28,72	m2
Pavlače	140,9	m2

Sklepní prostory	50,93	m2
Společný balkon	3,1	m2
Balkonové dveře	5	ks
Dveře sklepní	3	ks
Dveře vstupní – prosklené	1ks, 3,2 m2	ks, m2
Dveře vnitřní plné	1	ks
Dveře vnitřní prosklené	4	ks
Keramický obklad stěn	21,88	m2
Okna + parapety	110,58	m2
Okna sklepní + parapet	9,54	m2
Osvětlovací tělesa	33	ks
Hydrantové skříně	12	ks
Listovní schránky	1,3	m2
Sušárna	30,25	m2

Součástí přílohy je půdorys bytového domu.

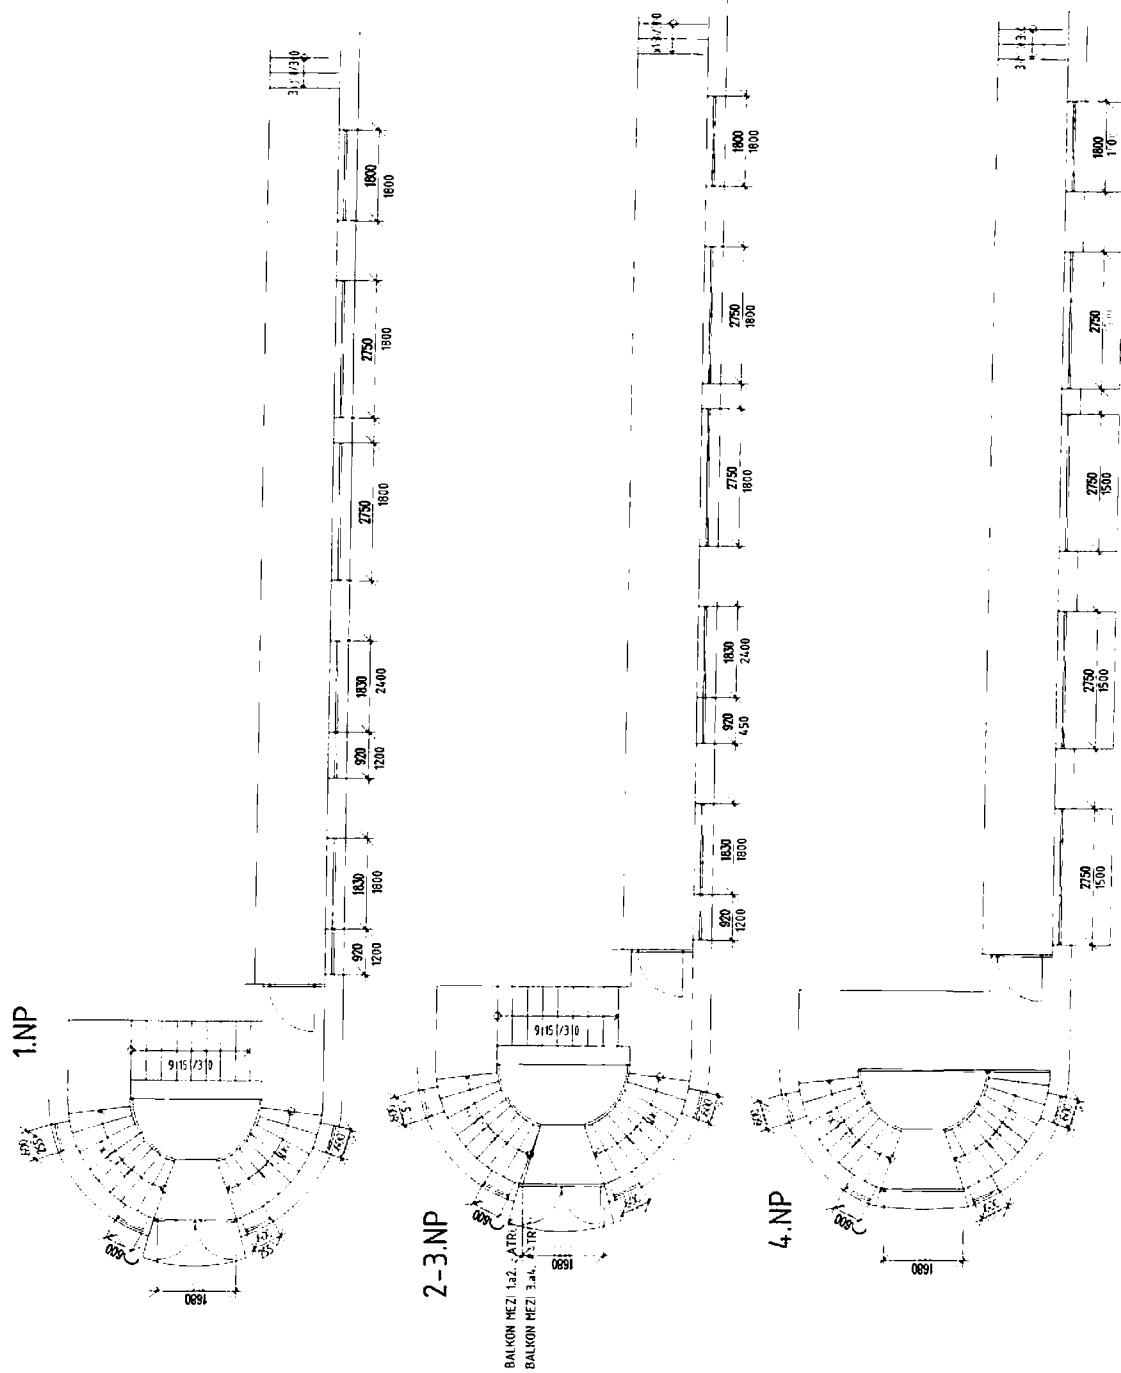


SKLEPNÍ BOXY

VYMĚŘENÍ SPOLEČNÝCH PROSTOR BYTOVÝCH DOMŮ V MAJETKU SMO, SVĚŘENÝCH MĚSTSKÉMU OBVODU OSTRAVA-JIH PRO ZAJIŠTĚNÍ ÚKLIDU

INVESTOR	Statutární město Ostrava - Městský obvod Ostrava - Jih	OS exim s.r.o. Alešova 26 370 01 České Budějovice
VEDOUcí PROJEKTU	Ing. Lenka Jakková	
NÁZEV VÝPESU		FORMAT: 2 x A4
		DATUM: 11 / 2017
		MĚRITOK: 1 : 100
		C.V.: 27b

SUTERÉN

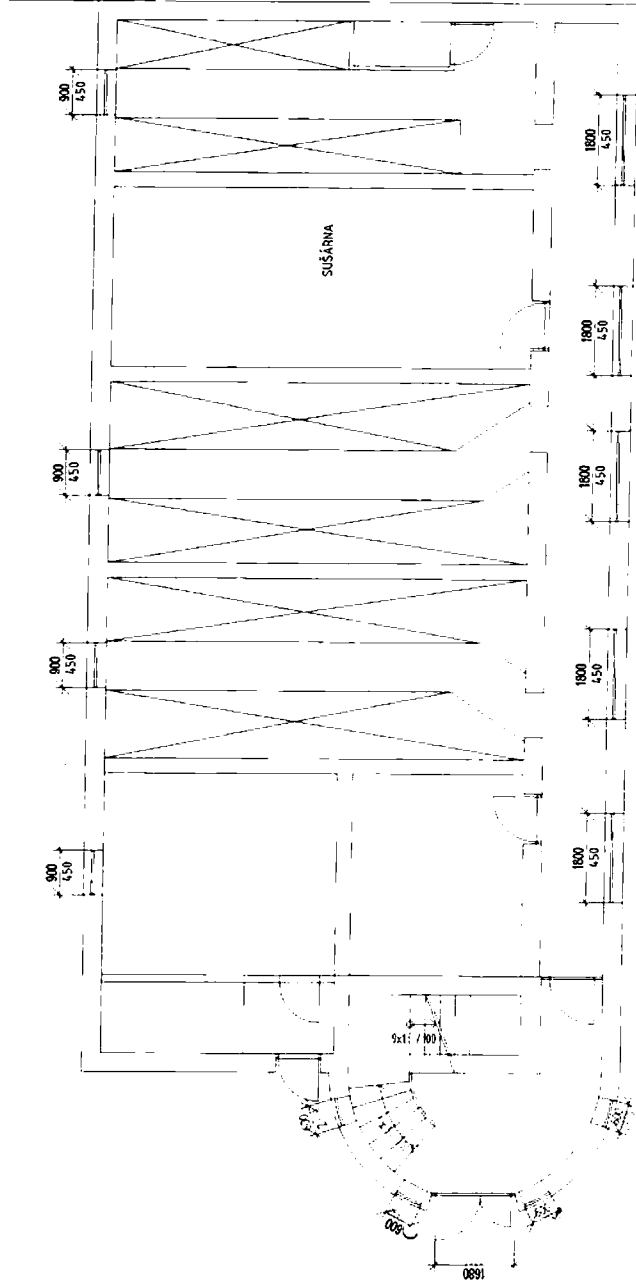

SKLEPNÍ BOXY

VYMĚŘENÍ SPOLEČNÝCH PROSTOR BYTOVÝCH DOMŮ V MAJETKU SMO, SVĚŘENÝCH MĚSTSKÉMU OBVODU OSTRAVA-JIH PRO ZAJISTĚNÍ ÚKLIDU	
INVESTOR	Statutární město Ostrava - Městský obvod Ostrava - Jih
VEDOUcí PROJEKTU	Ing. Lenka Jakšová
NÁZEV VÝKRESU	DR.ŠAVRDY 13
COS exim s.r.o. Alešova 26 370 01 České Budějovice	FORMÁT: 2 x A4 DATUM: 11 / 2017 MĚŘÍTKO: 1 : 100 Č.V.: 27a

Příloha č. 1. Dílčí část 1.6 - Bytový dům Dr. Šavrdy 3027/15 Ostrava-Bělský Les

Zhotovitel se zavazuje provádět pro Objednatele za úplaty úklidové služby ve společných prostorách bytového domu s č. p. 3027 na ulici Dr. Šavrdy č. or. 15 v Ostravě – Bělském Lese, stojící na pozemku parc. č. 330, v k.ú. Dubina u Ostravy, ve kterém se nachází 4 nadzemní podlaží s 28 bytovými jednotkami.

Den provádění úklidu oznámí zhotovitel písemně objednateli před zahájením prací. V případě změny dne konání úklidu v průběhu provádění prací je zhotovitel povinen toto písemně oznámit objednateli 30 kalendářních dnů předem, pokud se smluvní strany nedohodnou jinak.

Rozsah a četnost úklidových prací:

2 x týdně:

- úklid vstupního prostoru domu (zametení, vytření),
- úklid schodišťového prostoru, podest a mezipodest ve všech podlažích (zametení, vytření),
- umytí a vyleštění vstupních dveří a dveří ve společných prostorách domu.

1 x týdně:

- umytí a vyleštění pavlačových dveří,
- úklid pavlačí, balkonů (zametení, vytření),
- vynesení reklamních letáků,
- vyčištění rohože u vstupu,
- umytí okenních parapetů, vypínačů, otření prachu a ometání pavučin průběžně dle potřeby,
- zametení před vstupem.

1 x měsíčně:

- zametení a vytření sklepních prostor, sušárny (společné sklepní prostory v BD Dr. Šavrdy 13)
- umytí schodišťových madel a zábradlí,
- umytí schránek a zvonkového tabla.

1 x za tři měsíce:

- umytí hydrantových skříněk,
- umytí keramického obkladu,
- umytí sklepních dveří (ve společných prostorách domu),
- umytí vzduchotechniky.

2 x ročně:

- umytí osvětlovacích těles ve společných prostorách bytového domu a sklepních prostorách,
- umytí schodišťových a pavlačových oken,
- umytí sklepních oken.


Výměry objektu:

Vnitřní prostor		
prostor	výměra	jednotka
Schodiště	46,57	m2
Podesty	28,72	m2
Pavlače	387,55	m2
Společný balkon	9,89	m2


Balkonové dveře	5	ks
Dveře vstupní – prosklené	1ks, 3,2 m2	ks, m2
Dveře vnitřní plné	1	ks
Dveře vnitřní prosklené	8	ks
Skleněné stěny	31,17	m2
Keramický obklad stěn	43,5	m2
Okna + parapety	218,9	m2
Okna sklepní + parapet	9,54	m2
Osvětlovací tělesa	98	ks
Hydrantové skříně	11	ks
Listovní schránky	1,4	m2

Součástí přílohy je půdorys bytového domu.


1.NP

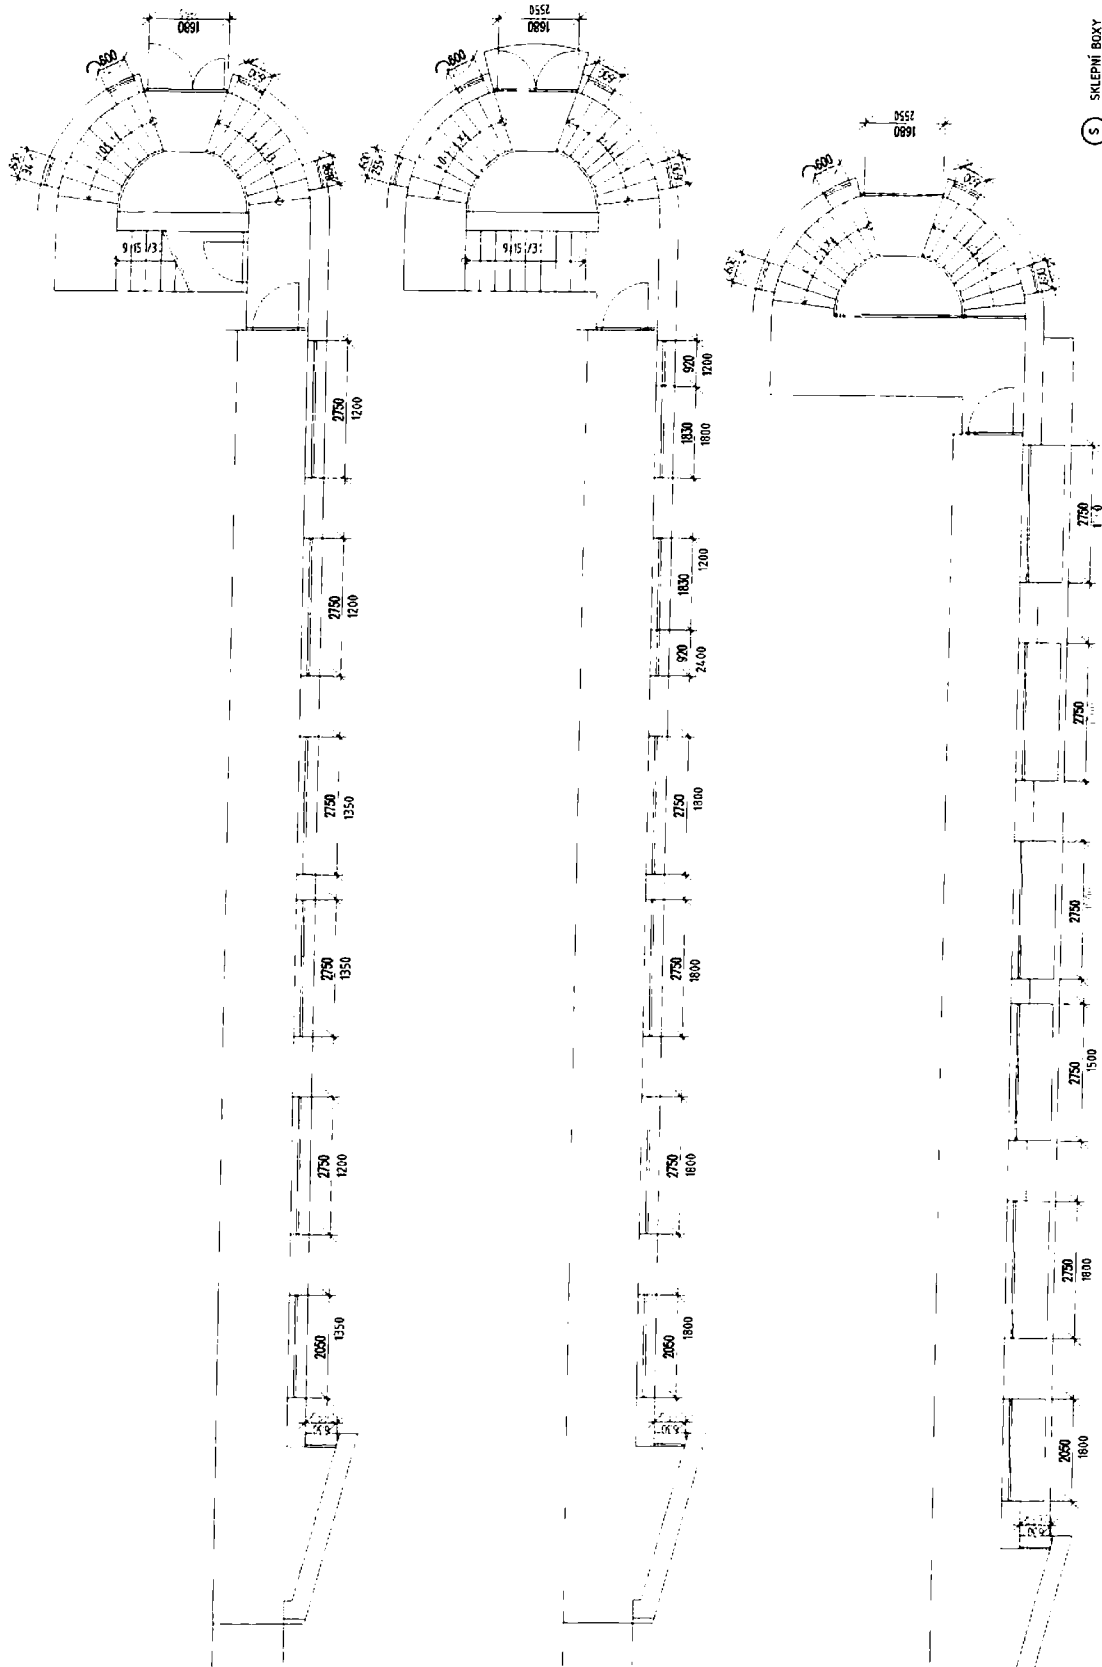

2-3.NP

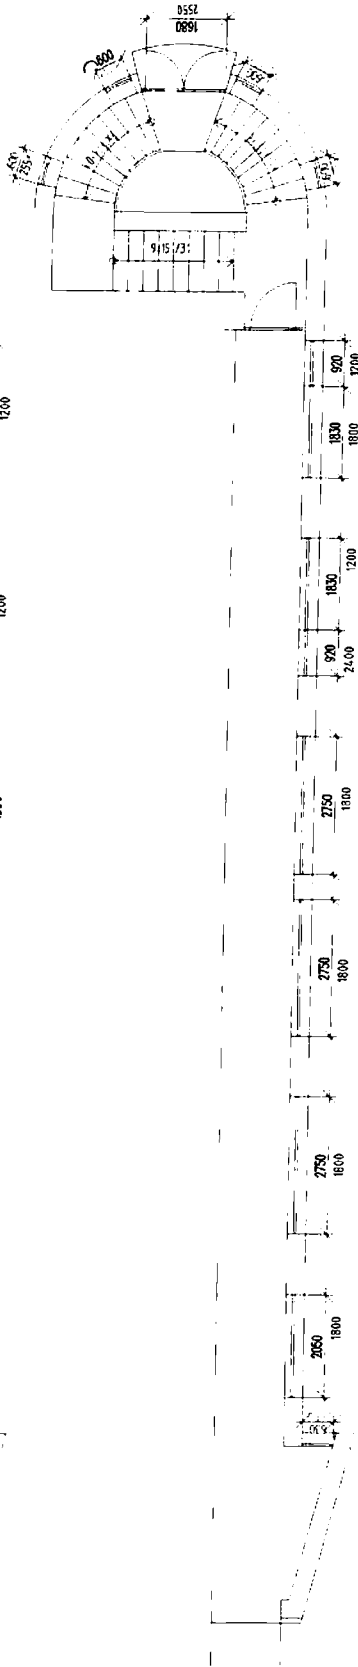

4.NP

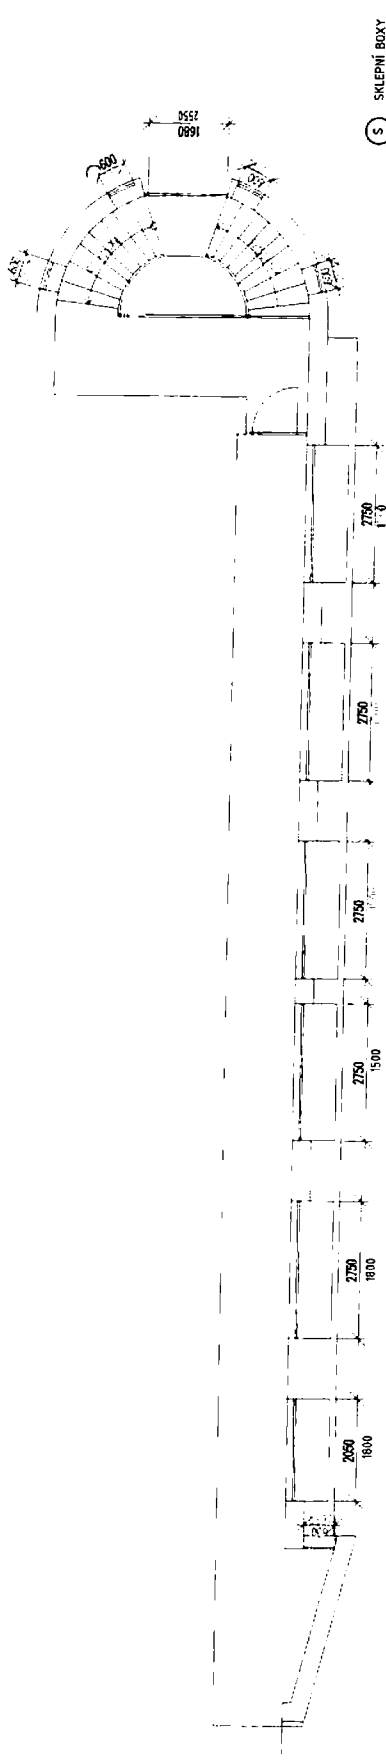


SKLEPNÍ BOXY


VYMĚŘENÍ SPOLEČNÝCH PROSTOR BYTOVÝCH DOMŮ V MAJETKU SMO,
SVĚŘENÝCH MĚSTSKÉMU OBVODU OSTRAVA-JIH PRO ZAJIŠTĚNÍ ÚKLIDU

INVESTOR	Statutární město Ostrava - Městský obvod Ostrava - Jih	POS tím S.r.o. Alešova 26 370 01 Česká Budějovice
VEDOUcí PROJEKTU	Ing. Lenka Jakšová	FORMÁT: 2 x A4
NÁZEV VÝKRESU	DR.ŠAVRDY 15	
	DATUM: 11 / 2017	MĚŘÍTKO: 1 : 100
	Č.V.: 28a	


1.NP

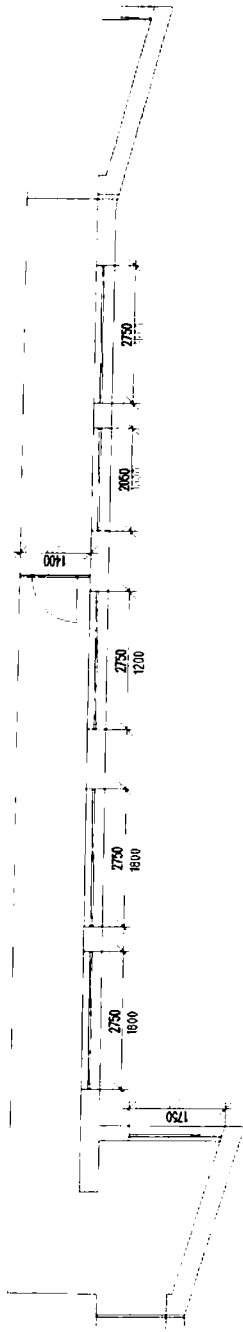

2-3.NP

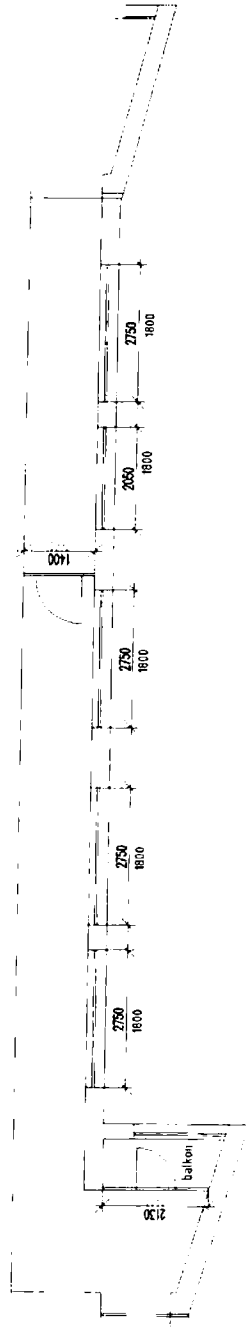

4.NP

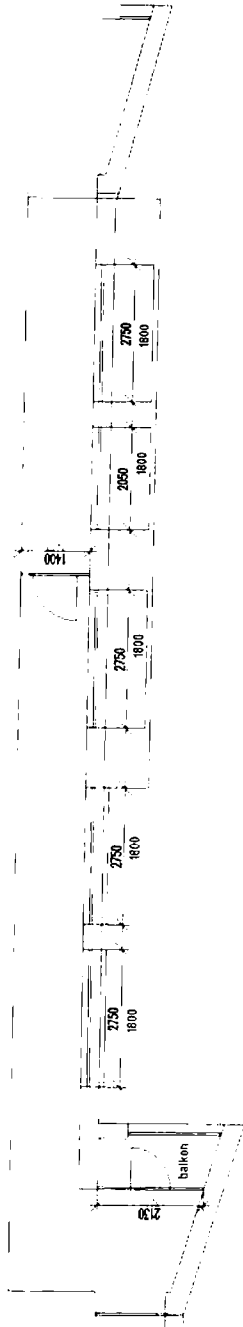

5 SKLEPNÍ BOXY

VYMĚŘENÍ SPOLEČNÝCH PROSTOR BYTOVÝCH DOMŮ V MAJETKU SMO, SVĚŘENÝCH MĚSTSKÉMU OBVODU OSTRAVA-JIH PRO ZAJIŠTĚNÍ ÚKLIDU	
INVESTOR	OS exim s.r.o. Alešova 26 370 01 České Budějovice
VEDOUcí PROJEKTU	Ing. Lenka Jakšová
NÁZEV VÝKRESU	DR.ŠAVRDY 15
FORMÁT	2 x A4
DATE	11 / 2017
MĚŘITKO	1 : 100
C.V.	28b

Příloha č. 1. Dílčí část 1.7 - Bytový dům Dr. Šavrdy 3028/17 Ostrava-Bělský Les

Zhotovitel se zavazuje provádět pro Objednatele za úplaty úklidové služby ve společných prostorách bytového domu s č. p. 3028 na ulici Dr. Šavrdy č. or. 17 v Ostravě – Bělském Lese, stojící na pozemku parc. č. 328, v k.ú. Dubina u Ostravy, ve kterém se nachází 4 nadzemní podlaží s 12 bytovými jednotkami.

Den provádění úklidu oznámí zhotovitel písemně objednateli před zahájením prací. V případě změny dne konání úklidu v průběhu provádění prací je zhotovitel povinen toto písemně oznámit objednateli 30 kalendářních dnů předem, pokud se smluvní strany nedohodnou jinak.

Rozsah a četnost úklidových prací:

2 x týdně:

- úklid vstupního prostoru domu (zametení, vytření),
- úklid schodišťového prostoru, podest a mezipodest ve všech podlažích (zametení, vytření),
- umytí a vyleštění vstupních dveří a dveří ve společných prostorách domu.

1 x týdně:

- umytí a vyleštění pavlačových dveří,
- úklid pavlačí, balkonů (zametení, vytření),
- vynesení reklamních letáků,
- vyčištění rohože u vstupu,
- umytí okenních parapetů, vypínačů, otření prachu a ometání pavučin průběžně dle potřeby,
- zametení před vstupem.

1 x měsíčně:

- zametení a vytření sklepních prostor, sušárny (společné sklepní prostory v BD Dr. Šavrdy 19)
- umytí schodišťových madel a zábradlí,
- umytí schránek a zvonkového tabla.

1 x za tři měsíce:

- umytí hydrantových skříněk,
- umytí keramického obkladu,
- umytí sklepních dveří (ve společných prostorách domu),
- umytí vzduchotechniky.

2 x ročně:

- umytí osvětlovacích těles ve společných prostorách bytového domu a sklepních prostorách,
- umytí schodišťových a pavlačových oken,
- umytí sklepních oken.

Výměry objektu:

Vnitřní prostor		
prostor	výměra	jednotka
Schodiště	49,64	m2
Podesty	28,72	m2
Pavlače	215,58	m2
Společný balkon	11,3	m2

Balkonové dveře	5	ks
Dveře vstupní – prosklené	1ks, 3,2 m2	ks, m2
Dveře vnitřní plné	1	ks
Dveře vnitřní prosklené	4	ks
Skleněné stěny	14,35	m2
Keramický obklad stěn	22,78	m2
Okna + parapety	146,4	m2
Okna sklepní + parapet	9,54	m2
Osvětlovací tělesa	33	ks
Hydrantové skříně	11	ks
Listovní schránky	1,4	m2

Součástí přílohy je půdorys bytového domu.

Příloha č. 1. Dílčí část 1.8 - Bytový dům Dr. Šavrdy 3029/19 Ostrava-Bělský Les

Zhotovitel se zavazuje provádět pro Objednatele za úplaty úklidové služby ve společných prostorách bytového domu s č. p. 3029 na ulici Dr. Šavrdy č. or. 19 v Ostravě – Bělském Lese, stojící na pozemku parc. č. 327, v k.ú. Dubina u Ostravy, ve kterém se nachází 4 nadzemní podlaží s 24 bytovými jednotkami a 1 podzemní podlaží.

Den provádění úklidu oznámí zhotovitel písemně objednateli před zahájením prací. V případě změny dne konání úklidu v průběhu provádění prací je zhotovitel povinen toto písemně oznámit objednateli 30 kalendářních dnů předem, pokud se smluvní strany nedohodnou jinak.

Rozsah a četnost úklidových prací:

2 x týdně:

- úklid vstupního prostoru domu (zametení, vytření),
- úklid schodišťového prostoru, podest a mezipodest ve všech podlažích (zametení, vytření),
- úklid schodů a sjezdu do sklepních prostor a prostoru pod schodištěm (zametení, vytření),
- umytí a vyleštění vstupních dveří a dveří ve společných prostorách domu.

1 x týdně:

- umytí a vyleštění pavlačových dveří,
- úklid pavlačí, balkonů (zametení, vytření),
- vynesení reklamních letáků,
- vyčištění rohože u vstupu,
- umytí okenních parapetů, vypínačů, otření prachu a ometání pavučin průběžně dle potřeby,
- zametení před vstupem.

1 x měsíčně:

- zametení a vytření sklepních prostor, sušárny,
- umytí schodišťových madel a zábradlí,
- umytí schránek a zvonkového tabla.

1 x za tři měsíce:

- umytí hydrantových skříněk,
- umytí keramického obkladu,
- umytí sklepních dveří (ve společných prostorách domu),
- umytí vzduchotechniky.

2 x ročně:

- umytí osvětlovacích těles ve společných prostorách bytového domu a sklepních prostorách,
- umytí schodišťových a pavlačových oken,
- umytí sklepních oken.


Výměry objektu:

Vnitřní prostor		
prostor	výměra	jednotka
Schodiště	51,82	m2
Podesty	39,98	m2
Pavlače	264,82	m2


Sklepní prostory	50,93	m2
Společný balkon	4,68	m2
Balkonové dveře	2	ks
Dveře sklepní	5	ks
Dveře vstupní – prosklené	1ks, 3,2 m2	ks, m2
Dveře vnitřní plné	1	ks
Dveře vnitřní prosklené	8	ks
Keramický obklad stěn	65,78	m2
Okna + parapety	174,76	m2
Okna sklepní + parapet	8,66	m2
Osvětlovací tělesa	98	ks
Hydrantové skříně	12	ks
Listovní schránky	1,3	m2
Sušárna	30,25	m2

Součástí přílohy je půdorys bytového domu.


1.NP

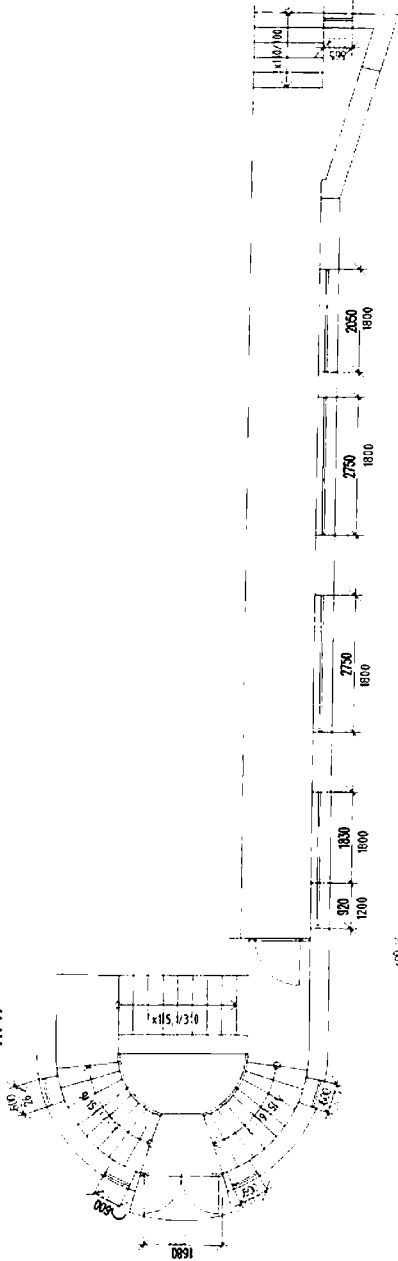

2-3.NP

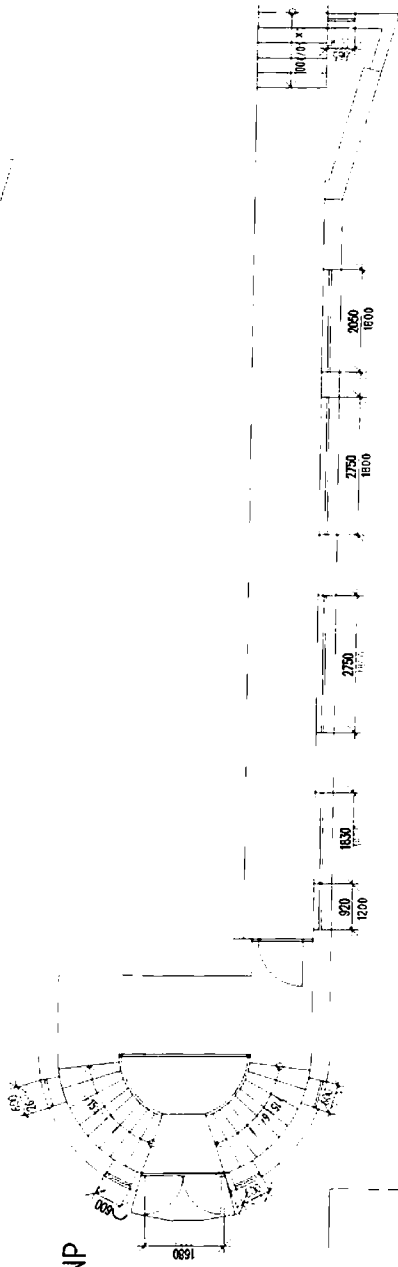


4.NP

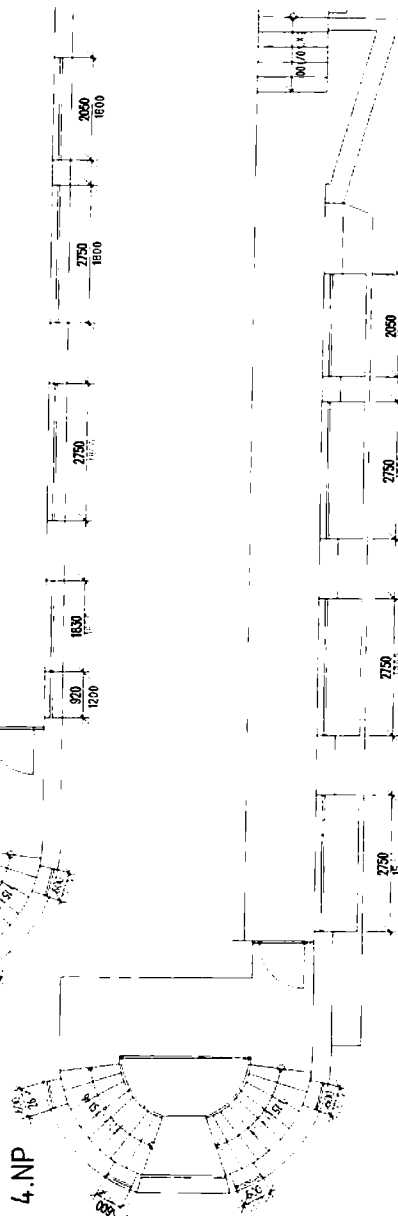

SKLEPNÍ BOXY

VYMĚŘENÍ SPOLEČNÝCH PROSTOR BYTOVÝCH DOMŮ V MAJETKU SMO, SVĚŘENÝCH MĚSTSKÉMU OBVODU OSTRAVA-JIH PRO ZAJISTĚNÍ ÚKLIDU			
INVESTOR	Statutární město Ostrava - Městský obvod Ostrava - Jih	ČOS exim s.r.o. Alešova 26 370 01 České Budějovice	
VEDOUcí PROJEKTU	Ing. Lenka Jakšová	FORMÁT:	2 x A4
NÁZEV VÝKRESU		DATE:	11 / 2017
		MĚŘÍTKO:	1 : 100
		ČV:	30b
DR.ŠAVRDY 19			

SUTERÉN

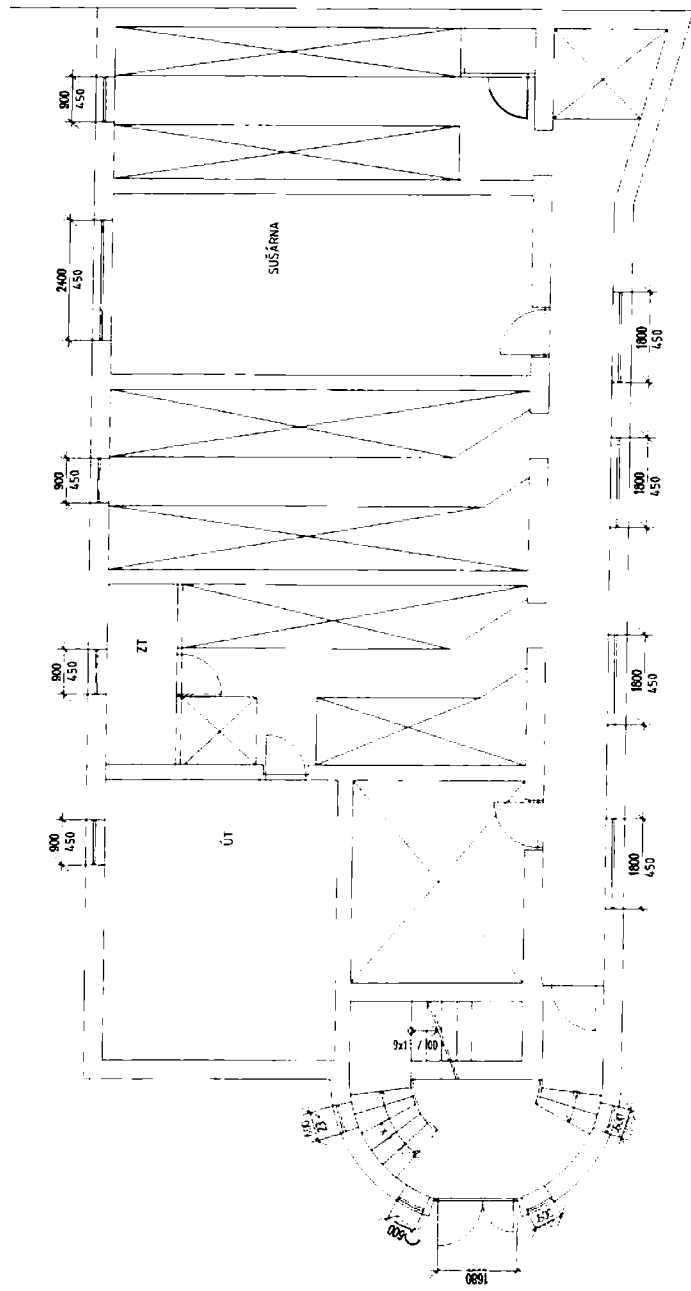

5 SKLEPNÍ BOXY

VYMĚŘENÍ SPOLEČNÝCH PROSTOR BYTOVÝCH DOMŮ V MAJETKU SMO, SVĚŘENÝCH MĚSTSKÉMU OBVODU OSTRAVA-JIH PRO ZAJIŠTĚNÍ UKLIDU	
INVESTOR	Stavutární město Ostrava - Městský obvod Ostrava - Jih
VEDOUcí PROJEKTU	Ing. Lenka Jakšová
NÁZEV VÝKRESU	DR.ŠAVRDY 19
ČOS exim s.r.o. Alešova 26 370 01 České Budějovice	
FORMÁT	2 x A4
DATUM	11 / 2017
MĚŘITKO	1 : 100
C.V.	306

Příloha č. 1. Dílčí část 1.9 - Bytový dům Vaňkova 1010/46 Ostrava-Bělský Les

Zhotovitel se zavazuje provádět pro Objednatele za úplaty úklidové služby ve společných prostorách bytového domu s č. p. 1010 na ulici Vaňkova č. or. 46 v Ostravě –Bělském Lese, stojící na pozemku parc. č. 205, v k.ú. Dubina u Ostravy, ve kterém se nachází 8 nadzemních podlaží s 32 bytovými jednotkami a 1 podzemní podlaží.

Den provádění úklidu oznámí zhotovitel písemně objednateli před zahájením prací. V případě změny dne konání úklidu v průběhu provádění prací je zhotovitel povinen toto písemně oznámit objednateli 30 kalendářních dnů předem, pokud se smluvní strany nedohodnou jinak.

Rozsah a četnost úklidových prací:

2 x týdně:

- úklid vstupní haly (zametení, vytření),
- úklid výtahové kabiny (zametení, vytření, omytí stěn výtahu, vyleštění zrcadla),
- umytí a vyleštění vstupních domovních dveří a dveří ve společných prostorách domu,
- umytí výtahových dveří,
- umytí okenních parapetů, vypínačů a ometání pavučin průběžně dle potřeby.

1 x týdně:

- úklid schodišťového prostoru, podest a mezipodest ve všech podlažích (zametení, vytření),
- úklid schodů do sklepních prostor a prostoru pod schodištěm (zametení, vytření),
- vynesení reklamních letáků,
- vyčištění rohože u vstupu,
- zametení a vytření venkovní podesty a schodiště u předního a zadního vstupu.

1 x měsíčně:

- zametení a vytření sklepních prostor, sušárny, kolárny,
- umytí schodišťových madel a zábradlí,
- umytí schránek a zvonkového tabla,
- umytí otopných těles.

1 x za tři měsíce:

- umytí hydrantových skříněk,
- umytí sklepních dveří (ve společných prostorách domu).

2 x ročně:

- umytí osvětlovacích těles ve společných prostorách bytového domu a sklepních prostorách,
- umytí schodišťových oken,
- umytí sklepních oken.

Výměry objektu:

Venkovní prostor

prostor	výměra	jednotka
Podesta	7,2	m2
Schodiště	7,4	m2

Vnitřní prostor


prostor	výměra	jednotka
---------	--------	----------

Schodiště	70,29	m2
Podesty	94,08	m2
Chodby	179,9	m2
Sklepní prostory	120,9	m2
Dveře sklepní	12	ks
Dveře vstupní – část. prosklené	2ks, 5,25 m2	ks, m2
Dveře vnitřní prosklené	1	ks
Dveře vnitřní část. prosklené	1	ks
Okna + parapety	37,8	m2
Okna sklepní + parapet	16,8	m2
Výtah	1 ks, 1,44 m2	ks, m2
Dveře výtahu	9	ks
Osvětlovací tělesa	48	ks
Hydrantové skříně	14	ks
Otopná tělesa	2,16	m2
Listovní schránky	1,8	m2
Sušárna	59,3	m2
Kolárna	66,9	m2


Součástí přílohy je půdorys bytového domu.

SUTERÉN

2.NP-8.NP

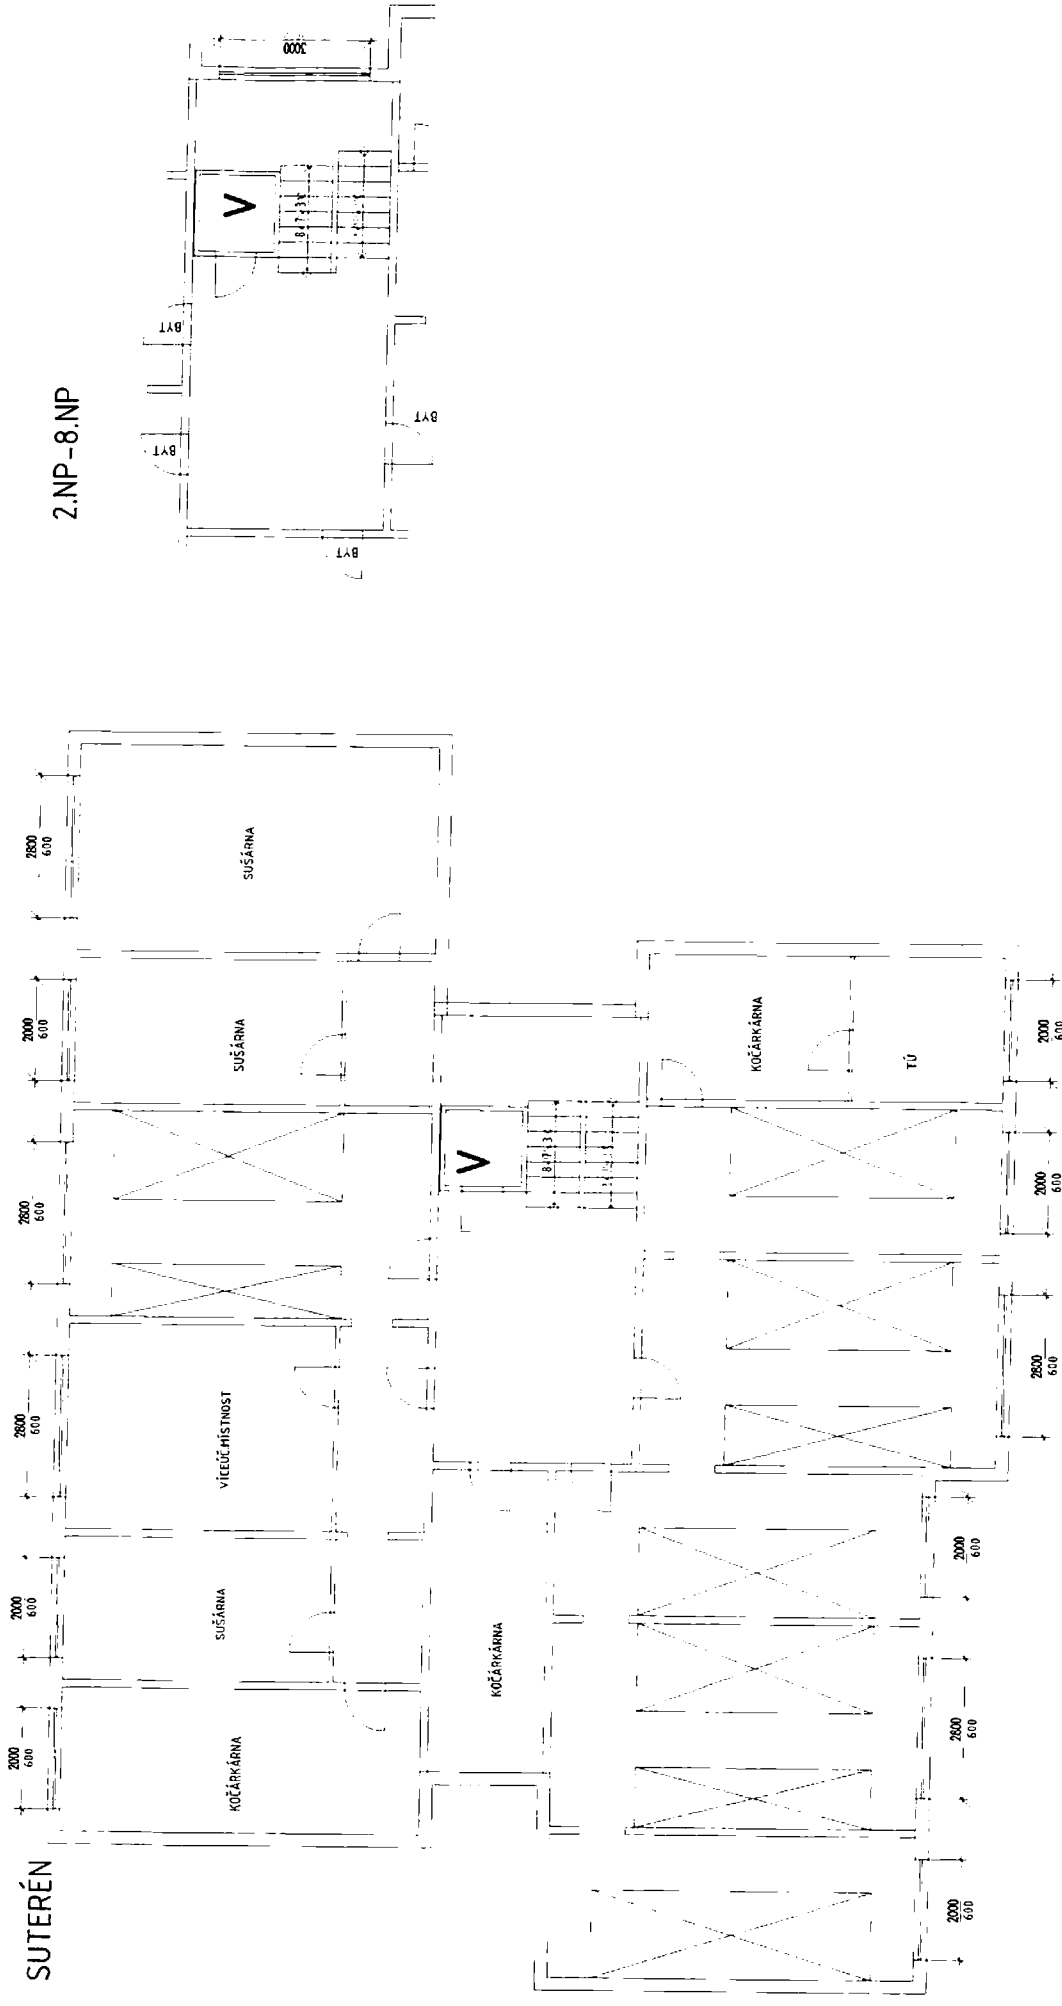

1. NP

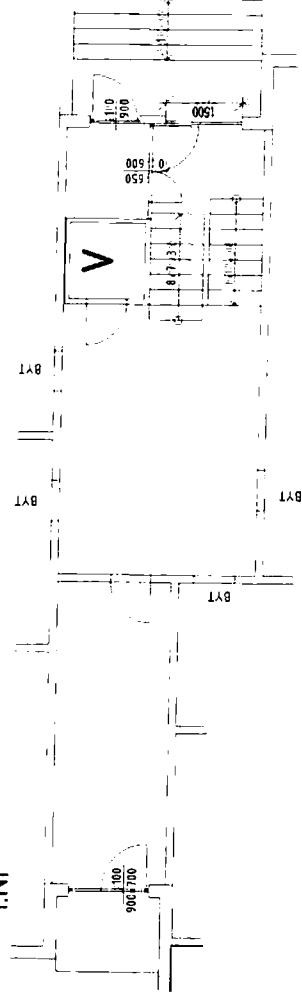

SKLEPNÍ BOXY

VYMĚŘENÍ SPOLEČNÝCH PROSTOR BYTOVÝCH DOMŮ V MAJETKU SMO, SVĚŘENÝCH MĚSTSKÉMU OBVODU OSTRAVA-JIH PRO ZAJIŠTĚNÍ ÚKLIDU

INVESTOR	Stavutální město Ostrava - Městský obvod Ostrava - Jih	ČOS exim s.r.o. Alešova 26 370 01 České Budějovice
VEDOUcí PROJEKTU	Ing. Lenka Jakšová	
NAZEV VÝKRESU		FORMAT: 2 x A4 DATUM: 11 / 2017 MĚRÍTKO: 1 : 100 Č. V.: 222

VAŇKOVÁ 46

Příloha č. 1. Dílčí část 1.10 - Bytový dům Vaňkova 1011/48 Ostrava-Bělský Les

Zhotovitel se zavazuje provádět pro Objednatele za úplaty úklidové služby ve společných prostorách bytového domu s č. p. 1011 na ulici Vaňkova č. or. 48 v Ostravě –Bělském Lese, stojící na pozemku parc. č. 206, v k.ú. Dubina u Ostravy, ve kterém se nachází 8 nadzemních podlaží s 32 bytovými jednotkami a 1 podzemní podlaží.

Den provádění úklidu oznámí zhotovitel písemně objednateli před zahájením prací. V případě změny dne konání úklidu v průběhu provádění prací je zhotovitel povinen toto písemně oznámit objednateli 30 kalendářních dnů předem, pokud se smluvní strany nedohodnou jinak.

Rozsah a četnost úklidových prací:

2 x týdně:

- úklid vstupní haly (zametení, vytření),
- úklid výtahové kabiny (zametení, vytření, omytí stěn výtahu, vyleštění zrcadla),
- umytí a vyleštění vstupních domovních dveří a dveří ve společných prostorách domu,
- umytí výtahových dveří.
- umytí okenních parapetů, vypínačů a ometání pavučin průběžně dle potřeby.

1 x týdně:

- úklid schodišťového prostoru, podest a mezipodest ve všech podlažích (zametení, vytření),
- úklid schodů do sklepních prostor a prostoru pod schodištěm (zametení, vytření),
- vynesení reklamních letáků,
- vyčištění rohože u vstupu,
- zametení a vytření venkovní podesty, schodiště, rampy u předního a zadního vstupu.

1 x měsíčně:

- zametení a vytření sklepních prostor, sušárny, kolárny,
- umytí schodišťových madel a zábradlí,
- umytí schránek a zvonkového tabla,
- umytí otopných těles.

1 x za tři měsíce:

- umytí hydrantových skříněk,
- umytí sklepních dveří (ve společných prostorách domu).

2 x ročně:

- umytí osvětlovacích těles ve společných prostorách bytového domu a sklepních prostorách,
- umytí schodišťových oken,
- umytí sklepních oken.


Výměry objektu:

Venkovní prostor		
prostor	výměra	jednotka
Podesta	8,18	m2
Schodiště	5,24	m2
Rampa	37,27	m2
Vnitřní prostor		


prostor	výměra	jednotka
Schodiště	70,29	m2
Podesty	94,08	m2
Chodby	179,9	m2
Sklepní prostory	120,9	m2
Dveře sklepní	12	ks
Dveře vstupní – část. prosklené	2ks, 5,25 m2	ks, m2
Dveře vnitřní prosklené	1	ks
Dveře vnitřní část. prosklené	1	ks
Okna + parapety	37,8	m2
Okna sklepní + parapet	16,8	m2
Výtah	1 ks, 1,44 m2	ks, m2
Dveře výtahu	9	ks
Osvětlovací tělesa	48	ks
Hydrantové skříně	14	ks
Otopná tělesa	2,16	m2
Listovní schránky	1,8	m2
Sušárna	59,3	m2
Kolárna	66,9	m2

Součástí přílohy je půdorys bytového domu.

SUTERÉN

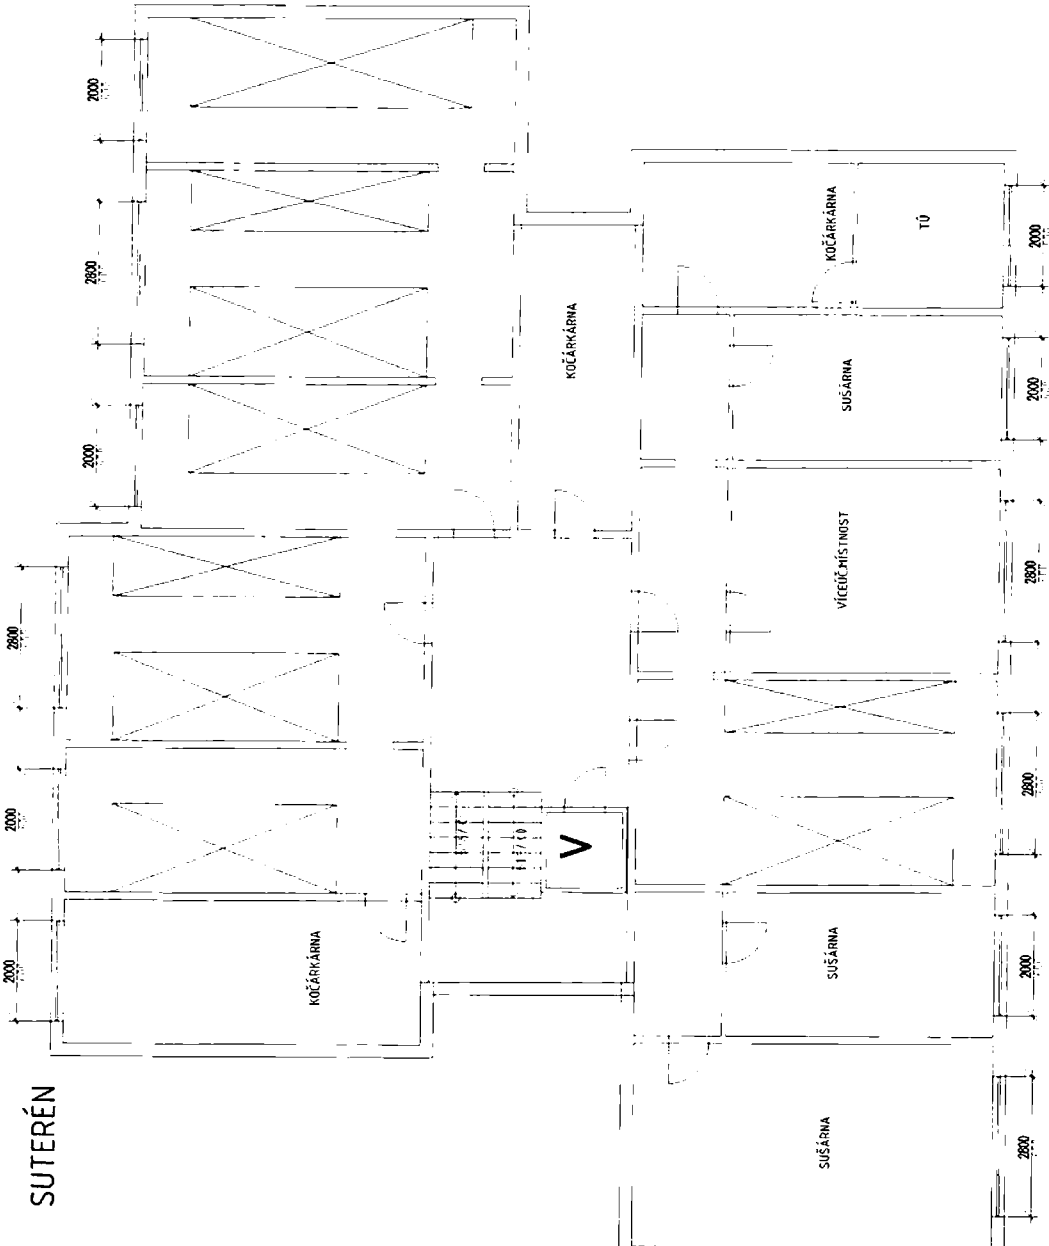

2.NP-8.NP

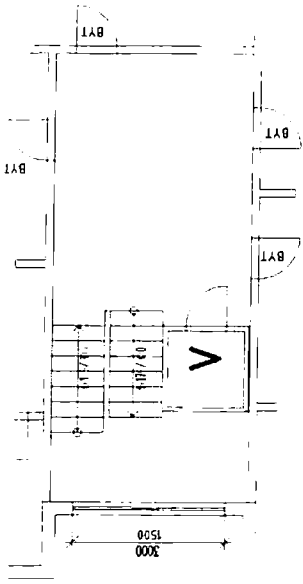


SKLEPNÍ BOXY

VYMĚŘENÍ SPOLEČNÝCH PROSTOR BYTOVÝCH DOMŮ V MAJETKU SMO,
SVĚŘENÝCH MĚSTSKÉMU OBVODU OSTRAVA-JIH PRO ZAJIŠTĚNÍ ÚKLIDU

INVESTOR	Statutární město Ostrava - Městský obvod Ostrava - Jih	ČOS exim s.r.o. Alešova 26 370 01 České Budějovice
VEDOUcí PROJEKTU	Ing. Lenka Jakšová	FORMÁT: 2 x A4
NÁZEV VÝKRESU		DATUM: 11 / 2017
		MĚŘÍTKO: 1 : 100
		Č. V.: 223a

VAŇKOVA 48

1.NP

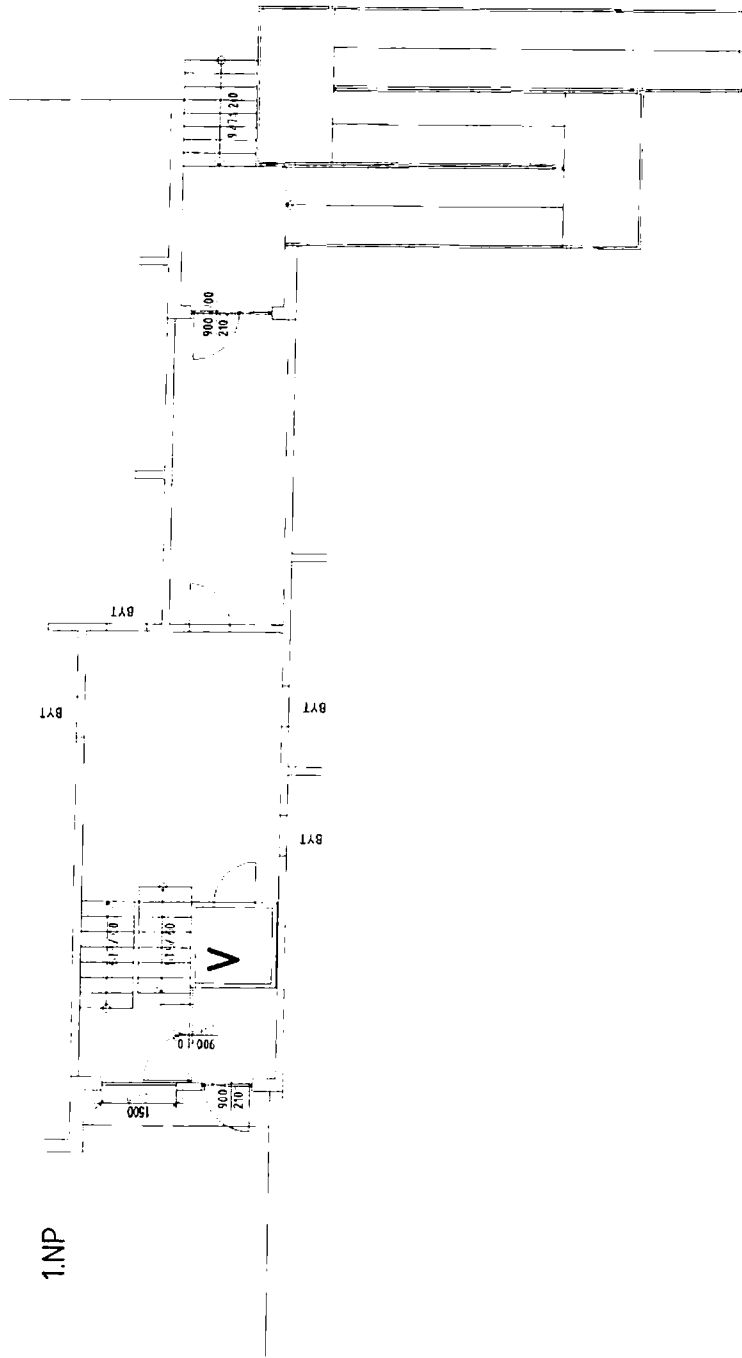

SKLEPNÍ BOXY

VYMĚŘENÍ SPOLEČNÝCH PROSTOR BYTOVÝCH DOMŮ V MAJETKU SMO, SVĚŘENÝCH MĚSTSKÉMU OBVODU OSTRAVA-JIH PRO ZAJIŠTĚNÍ ÚKLIDU			
INVESTOR	Statutární město Ostrava – Městský obvod Ostrava - Jih	OS exim s.r.o. Alešova 26 370 01 České Budějovice	
VEDOUcí PROJEKTU	Ing. Lenka Jakšová	FORMÁT:	2 x A4
NÁZEV VÝKRESU		DATA:	11 / 2017
		MĚRITKO:	1 : 100
		C.V.:	223b
VAŇKOVA 48			

Příloha č. 1. Dílčí část 1.11 - Bytový dům Vaňkova 1012/50 Ostrava-Bělský Les

Zhotovitel se zavazuje provádět pro Objednatele za úplaty úklidové služby ve společných prostorách bytového domu s č. p. 1012 na ulici Vaňkova č. or. 50 v Ostravě –Bělském Lese, stojící na pozemku parc. č. 207, v k.ú. Dubina u Ostravy, ve kterém se nachází 8 nadzemních podlaží s 32 bytovými jednotkami a 1 podzemní podlaží.

Den provádění úklidu oznámí zhotovitel písemně objednateli před zahájením prací. V případě změny dne konání úklidu v průběhu provádění prací je zhotovitel povinen toto písemně oznámit objednateli 30 kalendářních dnů předem, pokud se smluvní strany nedohodnou jinak.

Rozsah a četnost úklidových prací:

2 x týdně:

- úklid vstupní haly (zametení, vytření),
- úklid výtahové kabiny (zametení, vytření, omytí stěn výtahu, vyleštění zrcadla),
- umytí a vyleštění vstupních domovních dveří a dveří ve společných prostorách domu,
- umytí výtahových dveří,
- umytí okenních parapetů, vypínačů a ometání pavučin průběžně dle potřeby.

1 x týdně:

- úklid schodišťového prostoru, podest a mezipodest ve všech podlažích (zametení, vytření),
- úklid schodů do sklepních prostor a prostoru pod schodištěm (zametení, vytření),
- vynesení reklamních letáků,
- vyčištění rohože u vstupu,
- zametení a vytření venkovní podesty u předního a zadního vstupu.

1 x měsíčně:

- zametení a vytření sklepních prostor, sušárny, kolárny,
- umytí schodišťových madel a zábradlí,
- umytí schránek a zvonkového tabla,
- umytí otopných těles.

1 x za tři měsíce:

- umytí hydrantových skříněk,
- umytí sklepních dveří (ve společných prostorách domu).

2 x ročně:

- umytí osvětlovacích těles ve společných prostorách bytového domu a sklepních prostorách,
- umytí schodišťových oken,
- umytí sklepních oken.

Výměry objektu:

Venkovní prostor		
prostor	výměra	jednotka
Podesta	7,15	m2
Vnitřní prostor		
prostor	výměra	jednotka
Schodiště	70,29	m2

Podesty	94,08	m2
Chodby	179,9	m2
Sklepní prostory	120,9	m2
Dveře sklepní	12	ks
Dveře vstupní – část. prosklené	2ks,5,25 m2	ks, m2
Dveře vnitřní prosklené	1	ks
Dveře vnitřní část. prosklené	1	ks
Okna + parapety	37,8	m2
Okna sklepní + parapet	16,8	m2
Výtah	1 ks, 1,44 m2	ks, m2
Dveře výtahu	9	ks
Osvětlovací tělesa	48	ks
Hydrantové skříně	14	ks
Otopná tělesa	2,16	m2
Listovní schránky	1,8	m2
Sušárna	59,3	m2
Kolárna	66,9	m2

Součástí přílohy je půdorys bytového domu.

[illegible][illegible]

VYMĚŘENÍ SPOLEČNÝCH PROSTOR BYTOVÝCH DOMŮ V MAJETKU SMO, SVĚŘENÝCH MĚSTSKÉMU OBYVODU OSTRAVA-JIH PRO ZAJIŠTĚNÍ ÚKLIDU

INVESTOR	Statutární město Ostrava – Městský obvod Ostrava - Jih	OS extm s.r.o. Alšova 26 370 01 České Budějovice
VEDOUcí PROJEKTU	Ing. Lenka Jarkšová	
NAZEV VÝKRESU	VAŇKOVA 50	FORMÁT: 2 x A4 DATUM: 11/2017 MĚŘITKO: 1:100 Č.V.: 224a

Příloha č. 1. Dílčí část 1.12 - Bytový dům Vaňkova 1013/52 Ostrava-Bělský Les

Zhotovitel se zavazuje provádět pro Objednatele za úplaty úklidové služby ve společných prostorách bytového domu s č. p. 1013 na ulici Vaňkova č. or. 52 v Ostravě –Bělském Lese, stojící na pozemku parc. č. 208, v k.ú. Dubina u Ostravy, ve kterém se nachází 8 nadzemních podlaží s 32 bytovými jednotkami a 1 podzemní podlaží.

Den provádění úklidu oznámí zhotovitel písemně objednateli před zahájením prací. V případě změny dne konání úklidu v průběhu provádění prací je zhotovitel povinen toto písemně oznámit objednateli 30 kalendářních dnů předem, pokud se smluvní strany nedohodnou jinak.

Rozsah a četnost úklidových prací:

2 x týdně:

- úklid vstupní haly (zametení, vytření),
- úklid výtahové kabiny (zametení, vytření, omytí stěn výtahu, vyleštění zrcadla),
- umytí a vyleštění vstupních domovních dveří a dveří ve společných prostorách domu,
- umytí výtahových dveří,
- umytí okenních parapetů, vypínačů a ometání pavučin průběžně dle potřeby.

1 x týdně:

- úklid schodišťového prostoru, podest a mezipodest ve všech podlažích (zametení, vytření),
- úklid schodů do sklepních prostor a prostoru pod schodištěm (zametení, vytření),
- vynesení reklamních letáků,
- vyčištění rohože u vstupu,
- zametení a vytření venkovní podesty, schodiště, rampy u předního a zadního vstupu.

1 x měsíčně:

- zametení a vytření sklepních prostor, sušárny, kolárny,
- umytí schodišťových madel a zábradlí,
- umytí schránek a zvonkového tabla,
- umytí otopných těles.

1 x za tři měsíce:

- umytí hydrantových skříněk,
- umytí sklepních dveří (ve společných prostorách domu).

2 x ročně:

- umytí osvětlovacích těles ve společných prostorách bytového domu a sklepních prostorách,
- umytí schodišťových oken,
- umytí sklepních oken.


Výměry objektu:

Venkovní prostor		
prostor	výměra	jednotka
Podesta	8,18	m2
Schodiště	5,24	m2
Rampa	37,27	m2


Vnitřní prostor		
prostor	výměra	jednotka
Schodiště	70,29	m2
Podesty	94,08	m2
Chodby	179,9	m2
Sklepní prostory	120,9	m2
Dveře sklepní	12	ks
Dveře vstupní – část. prosklené	2ks,5,25 m2	ks, m2
Dveře vnitřní prosklené	1	ks
Dveře vnitřní část. prosklené	1	ks
Okna + parapety	37,8	m2
Okna sklepní + parapet	16,8	m2
Výtah	1 ks, 1,44 m2	ks, m2
Dveře výtahu	9	ks
Osvětlovací tělesa	48	ks
Hydrantové skříně	14	ks
Otopná tělesa	2,16	m2
Listovní schránky	1,8	m2
Sušárna	59,3	m2
Kolárna	66,9	m2

Součástí přílohy je půdorys bytového domu.

1.NP

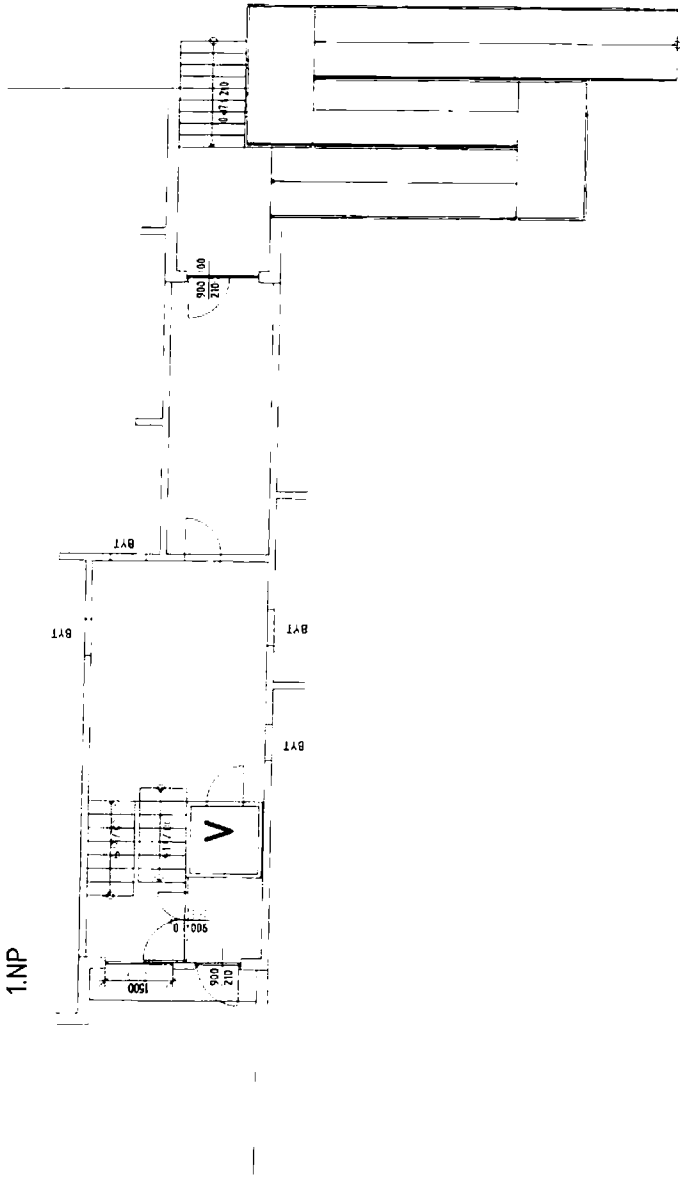


2.NP-8.NP

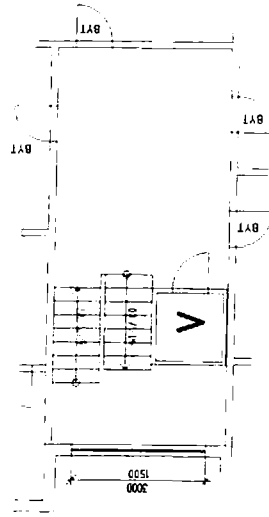

5 SKLEPNÍ BOXY

VYMĚŘENÍ SPOLEČNÝCH PROSTOR BYTOVÝCH DOMŮ V MAJETKU SMO, SVĚŘENÝCH MĚSTSKEMU OBLASTI OSTRAVA-JIH PRO ZAJIŠTĚNÍ ÚKLIDU		OS spol.s r.o. Alešova 26 370 01 České Budějovice	
INVESTOR	Statutární město Ostrava - Městský obvod Ostrava - Jih	FORMÁT:	2 x A4
VEDOUcí PROJEKTU	Ing. Lenka Jahnková	DATUM:	11 / 2017
NAZEV VÝKRESU	VAŇKOVA 52	měřítka:	1 : 100
		C.V.:	224b

SUTERÉN

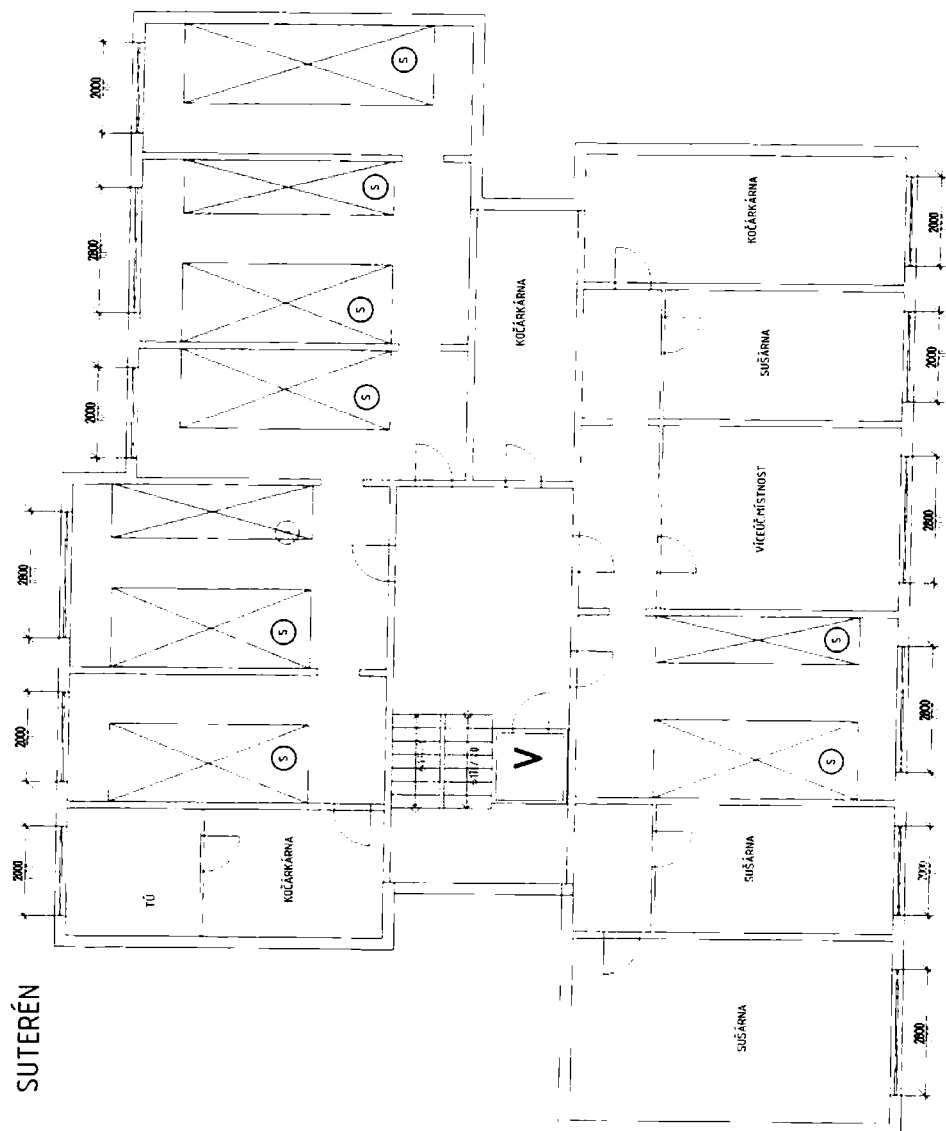

5 SKLEPNÍ BOXY

VYMĚŘENÍ SPOLEČNÝCH PROSTOR BYTOVÝCH DOMŮ V MAJETKU SMO SVĚŘENÝCH MĚSTSKÉMU OBVODU OSTRAVA-JIH PRO ZAJIŠTĚNÍ ÚKLIDU		I. OS exim s.r.o. Alešova 25 370 01 České Budějovice	
INVESTOR	Stavěcí město Ostrava - Městský obvod Ostrava - Jih	FORMAT:	2 x A4
VEDOUcí PROJEKTU	Ing. Lenka Jališová	DATA:	11 / 2017
NÁZEV VÝKRESU	VAŇKOVA 52	MĚŘÍTKO:	1 : 100
		Č. V.:	224