




3.NP

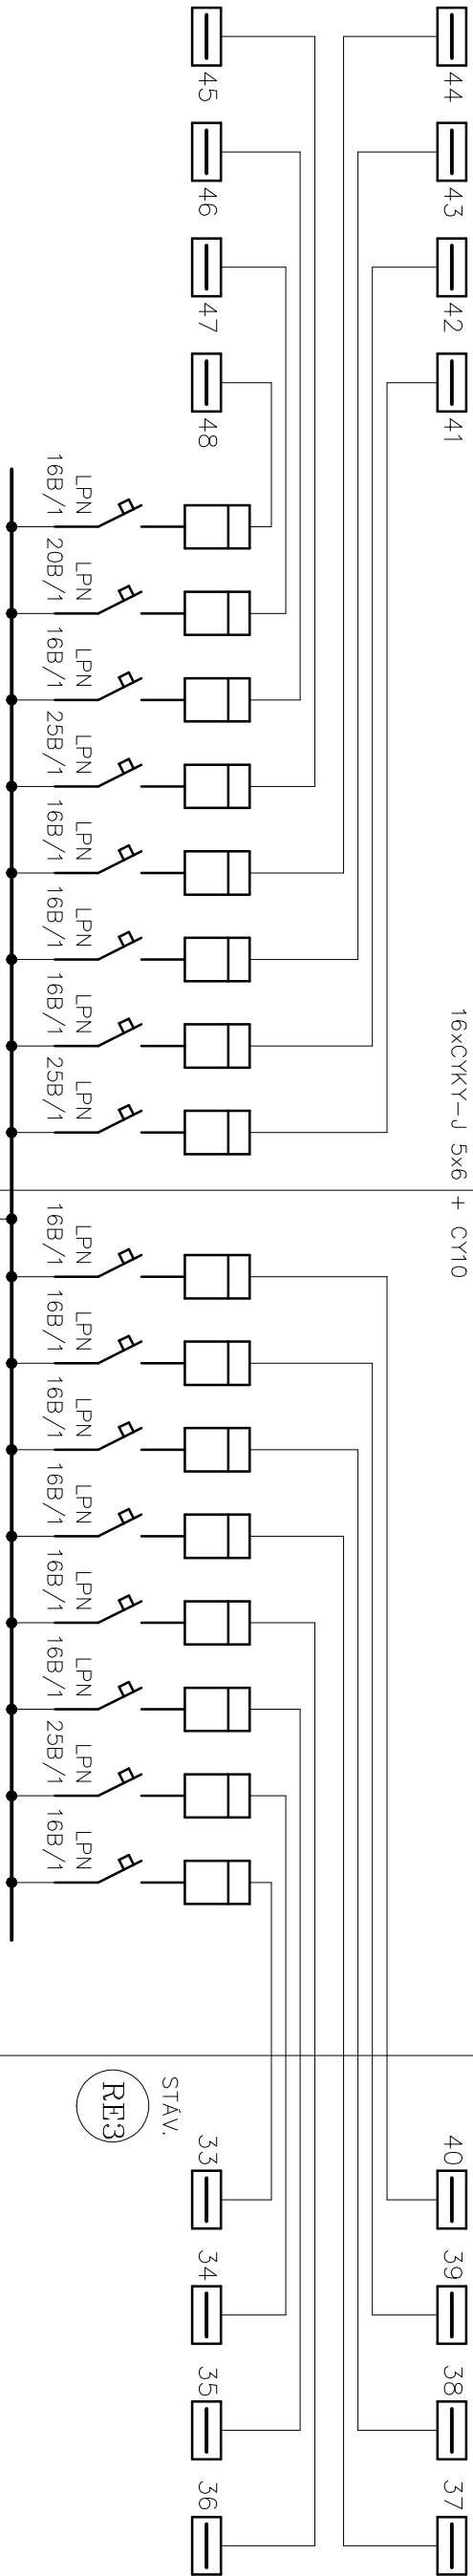

2.NP

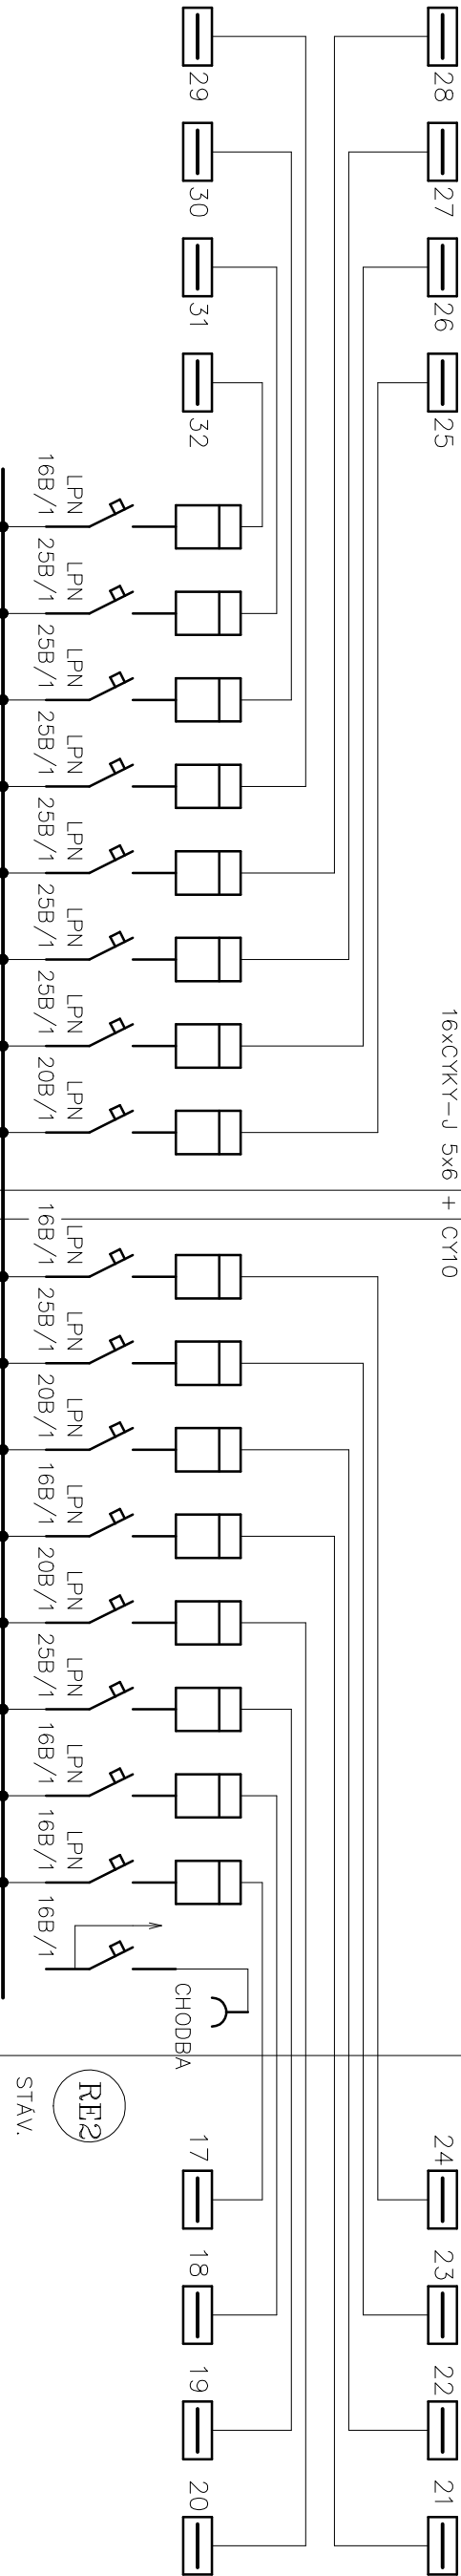

1.NP

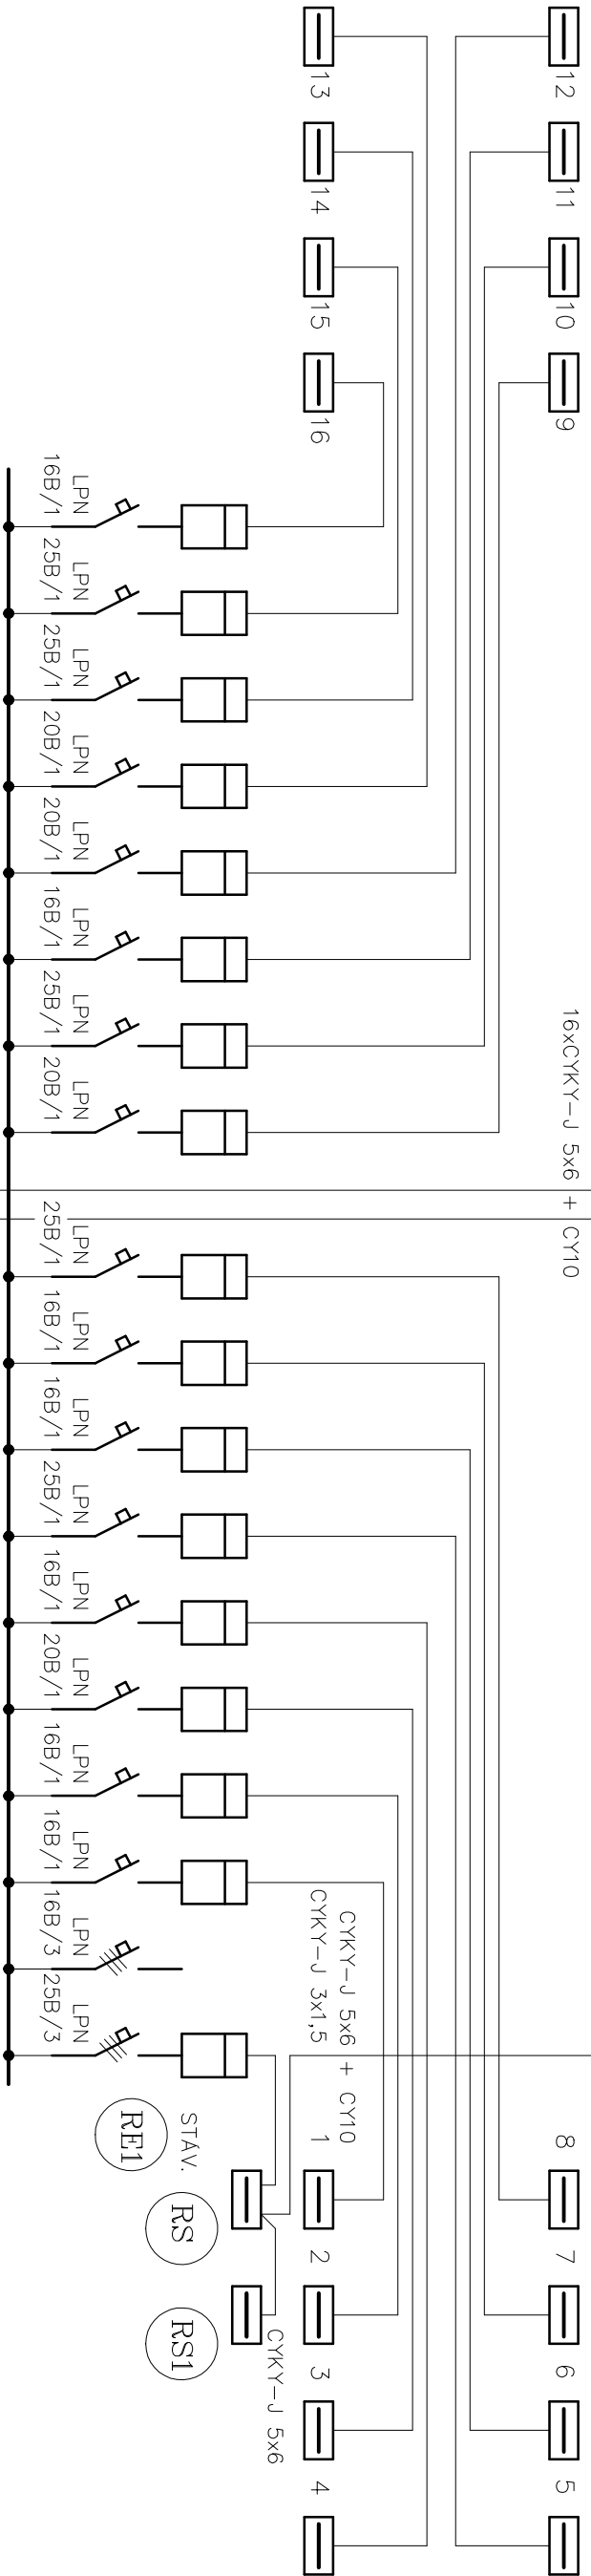

L1ST 1/2


3XCy95+CY50+CY50 V FXP75

6xSTÁVAJÍCÍ ROZVODNICE OCEP Z 1200x1800x250mm

KRYTÍ IP40/20

SJEDNOTÍ SE TYPY JISTIČŮ : HODNOTA DLE STÁV. SMLUV S ČEZ

VČETNĚ ZAPLECHOVÁNÍ S PROSTOROVOU REZERVOU NA 3 FÁZ. JISTIČE :

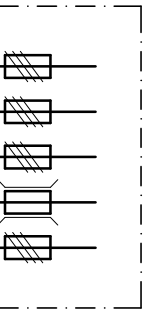

STÁV.

STÁV. AYKY 3x240+120

STÁV. AYKY 3x240+120

ČEZ DISTRIBUCE

ČEZ DISTRIBUCE

VYPRACOVAL	ODP.PROJ.PROJESE	KONTROLOVAL	ODP.PROJ.STAVBY
JIRÍ GRENDYSA	JIRÍ GRENDYSA		
JIRÍ GRENDYSA ELEKTROPROJEKCE STAREB SKA 56.700 30 OSTRAVA-ZABŘEH TEL/FAX 60246234 IČO: 2294662			
OBR. RES. OSTRAVA INVESTOR: ÚMOB OSTRAVA – JIH, HORNÍ 3			
OBEC: OSTRAVA ZABŘEH			
STAVBA			
OSTRAVA ZABŘEH, ČUKOVNOVA 31			
OPRAVA ELEKTRO SPOLEČNÝCH PROSTOR BYTOVÉHO DOMU			
FORMAT 2A4			
DATUM BRZEEN 2017			
STUPEN			
MÉRKO			
ZAKČÍSLO			
ARCH. ČÍSLO			
SCHEMA ELEKTROROZVODŮ			
Č. VYKRESU			
D1.4-5			