

PŘÍVOD

CHODBY 1NP-L

CHODBY 1NP-P

CHODBY 2NP-L

CHODBY 2NP-P

CHODBY 3NP-L

CHODBY 3NP-P

CHODBY 4NP-L

CHODBY 4NP-P

CHODBY 5NP-L

CHODBY 5NP-P

CHODBY 6NP-L

CHODBY 6NP-P

11

12

21

22

31

32

41

42

51

52

61

62

CYKY-J 5x6

CYKY-J 5x1,5

CYKY-J 5x1,5

CYKY-J 5x1,5

CYKY-J 5x1,5

CYKY-J 5x1,5

CYKY-J 5x1,5

CYKY-J 5x1,5

CYKY-J 5x1,5

CYKY-J 5x1,5

CYKY-J 5x1,5

CYKY-J 5x1,5

CYKY-J 5x1,5

CYKY-J 5x1,5

CYKY-J 5x1,5

CYKY-J 5x1,5

CYKY-J 5x1,5

CYKY-J 5x1,5

CYKY-J 5x1,5

CYKY-J 5x1,5


CYKY-J 5x1,5

CYKY-J 5x1,5

CYKY-J 5x1,5

CYKY-J 5x1,5

CYKY-J 5x1,5

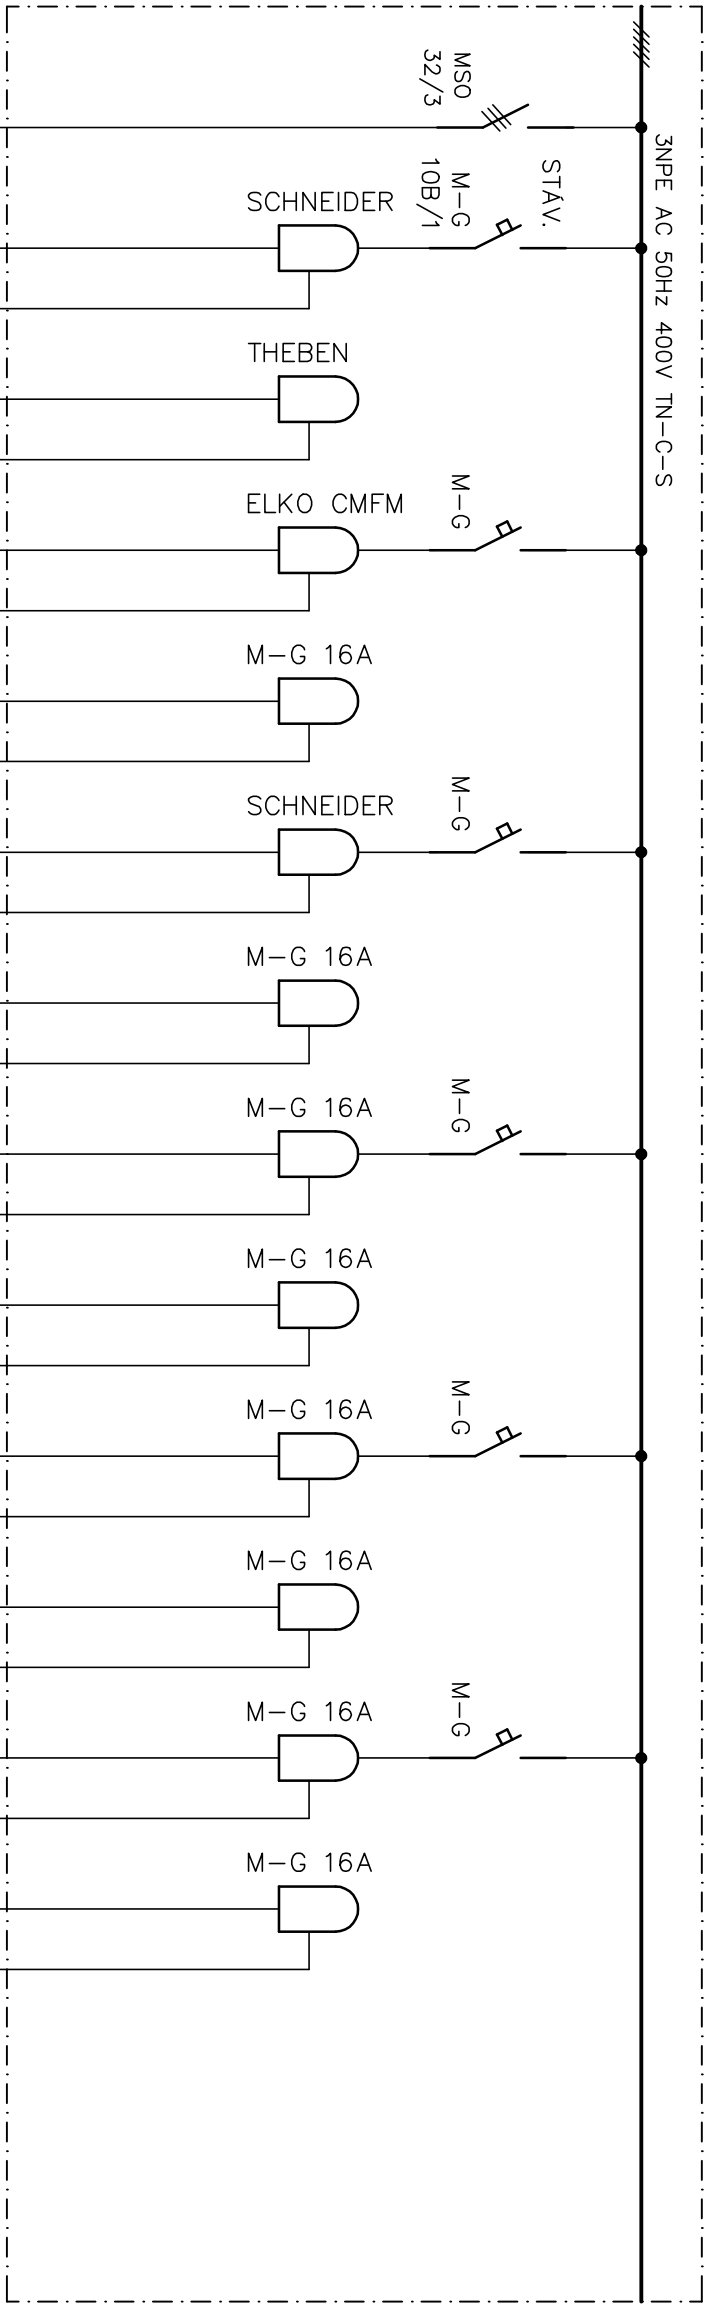

STAV.
RS1

STÁVAJÍCÍ ROZVODNICE PLASTOVÁ
LUCA IP65

VYPRACOVAL	ODP.PROJ.PROJESE	KONTROLOVAL	ODP.PROJ.STAVBY
JIŘÍ GRENDYSA		JIŘÍ GRENDYSA	
OKRES: OSTRAVA			
INVESTOR: ÚMOB OSTRAVA – JIH, HORNÍ 3			
STAVBA			
OSTRAVA ZABŘEH, ČUKOVYVA 31			
OPRAVA ELEKTRO SPOLEČNÝCH PROSTOR BYTOVÉHO DOMU			
STÁVAJÍCÍ ROZVODNICE "RS1"		FORMÁT	2A4
		DATUM	BŘEZEN 2017
		STUPEŇ	
		MĚŘÍTKO	
		ZAK.ČÍSLO	
		ARCH.ČÍSLO	Č.VYKRESU
			D1.4-7

JIŘÍ GRENDYSA

ELEKTROPROJEKCE

STANBĚLSKÁ 5A/700 30 OSTRAVA-ZÁBŘEH

TEL./FAX: 60246224 FID: 22044602