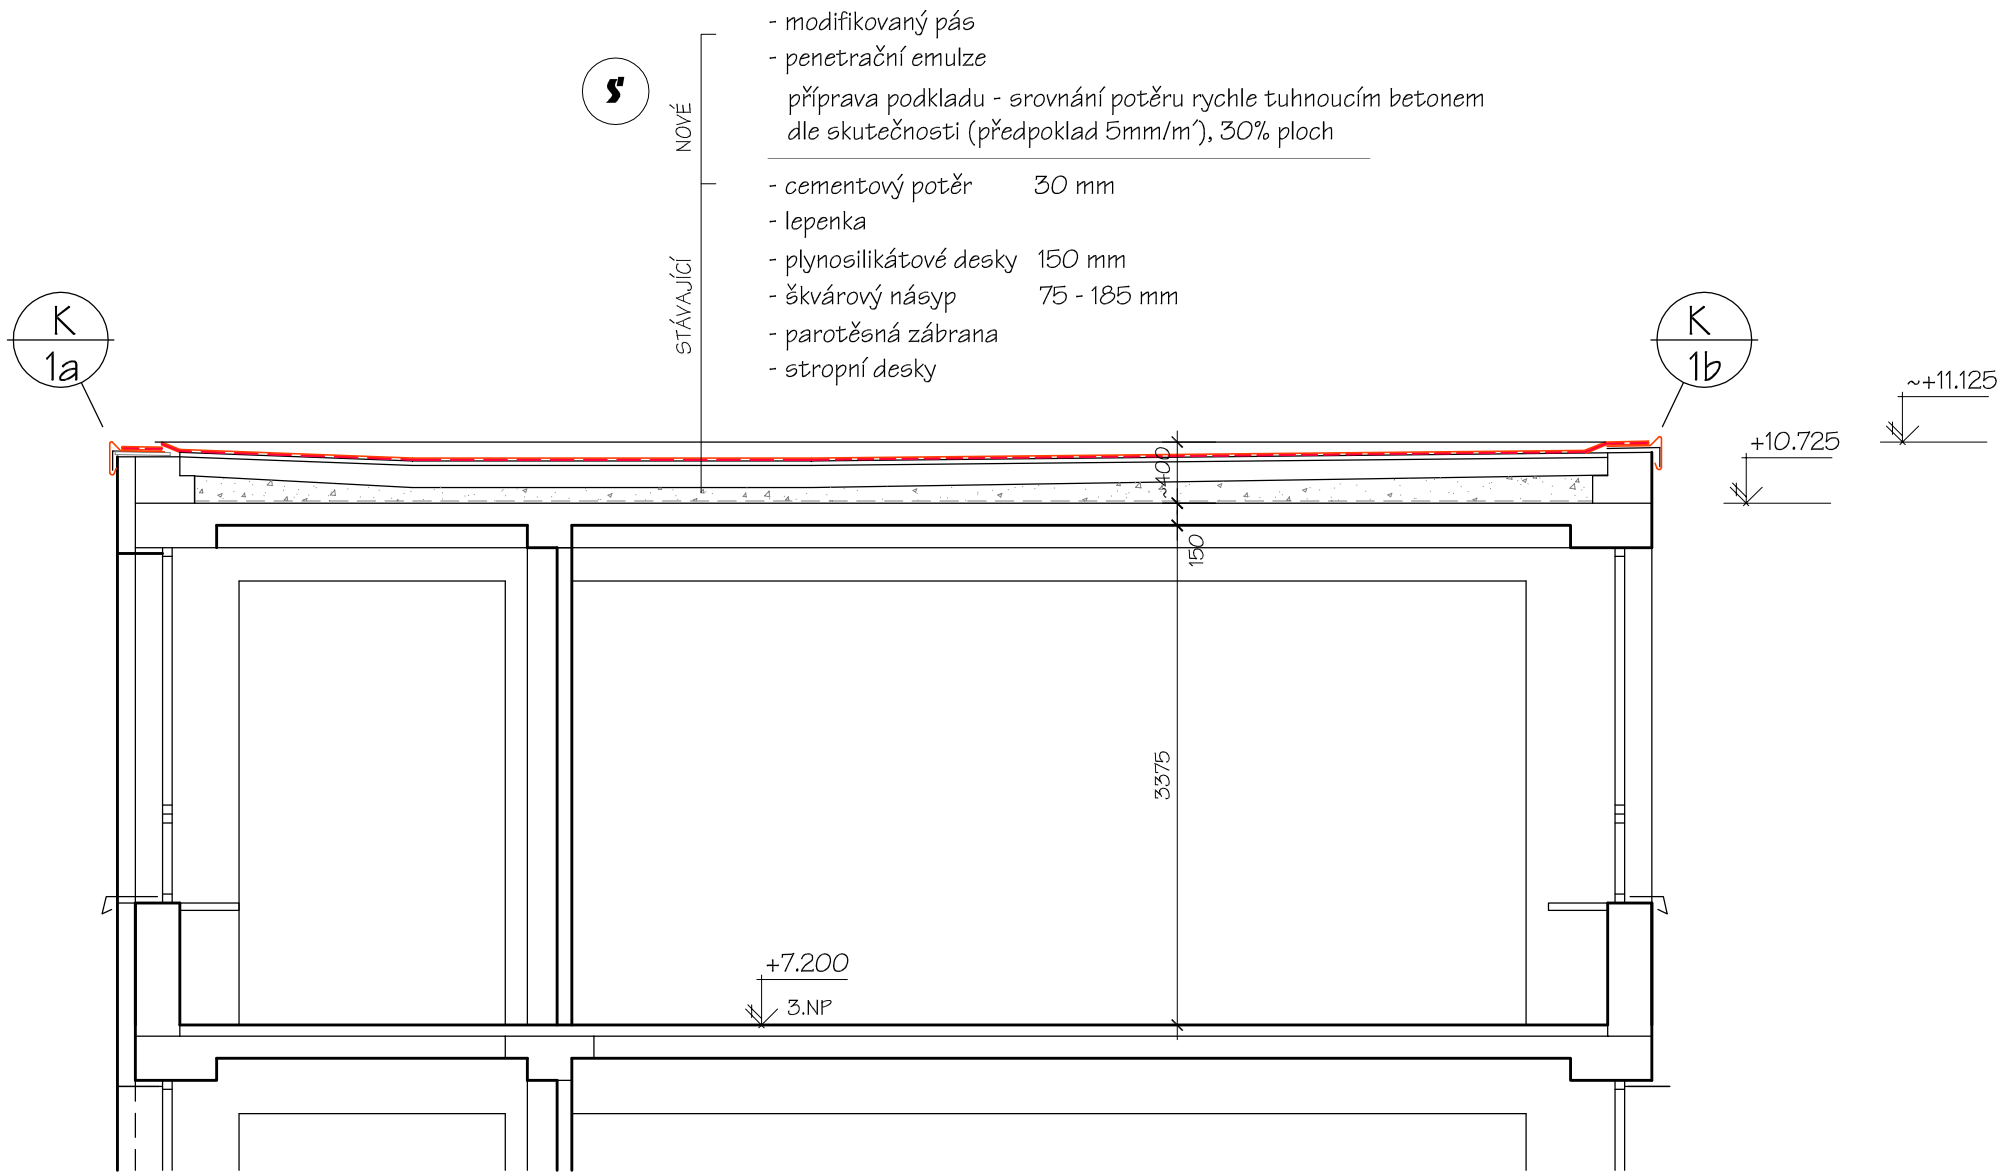

Zodp. projektant: ing. Miroslav Pytel	Vypracoval: ing.Vlasta Vargová	Kreslil: Ing. Ivana Hrbáčková	Wamp in s.r.o. PROJEKTOVÁNÍ REALIZACE STAVEB
Investor	SMO MOb Ostrava - Jih, Horní 3, Ostrava - Hrabůvka		
Akce	**OPRAVA HYDROIZOLACE STŘECHY PAVILONU A**	Stupeň	DPS
		Datum	08/2017
Místo stavby	ul. Mjr. Nováka 34, Ostrava - Hrabůvka	Zak. číslo	XXXII/2017
Část	**D.1.1 ARCHITEKTONICKO-STAVEBNÍ ŘEŠENÍ**	Měřítko: 1:50	Číslo výkresu: **3**
Obsah	**ŘEZ 1-1** - nový stav		