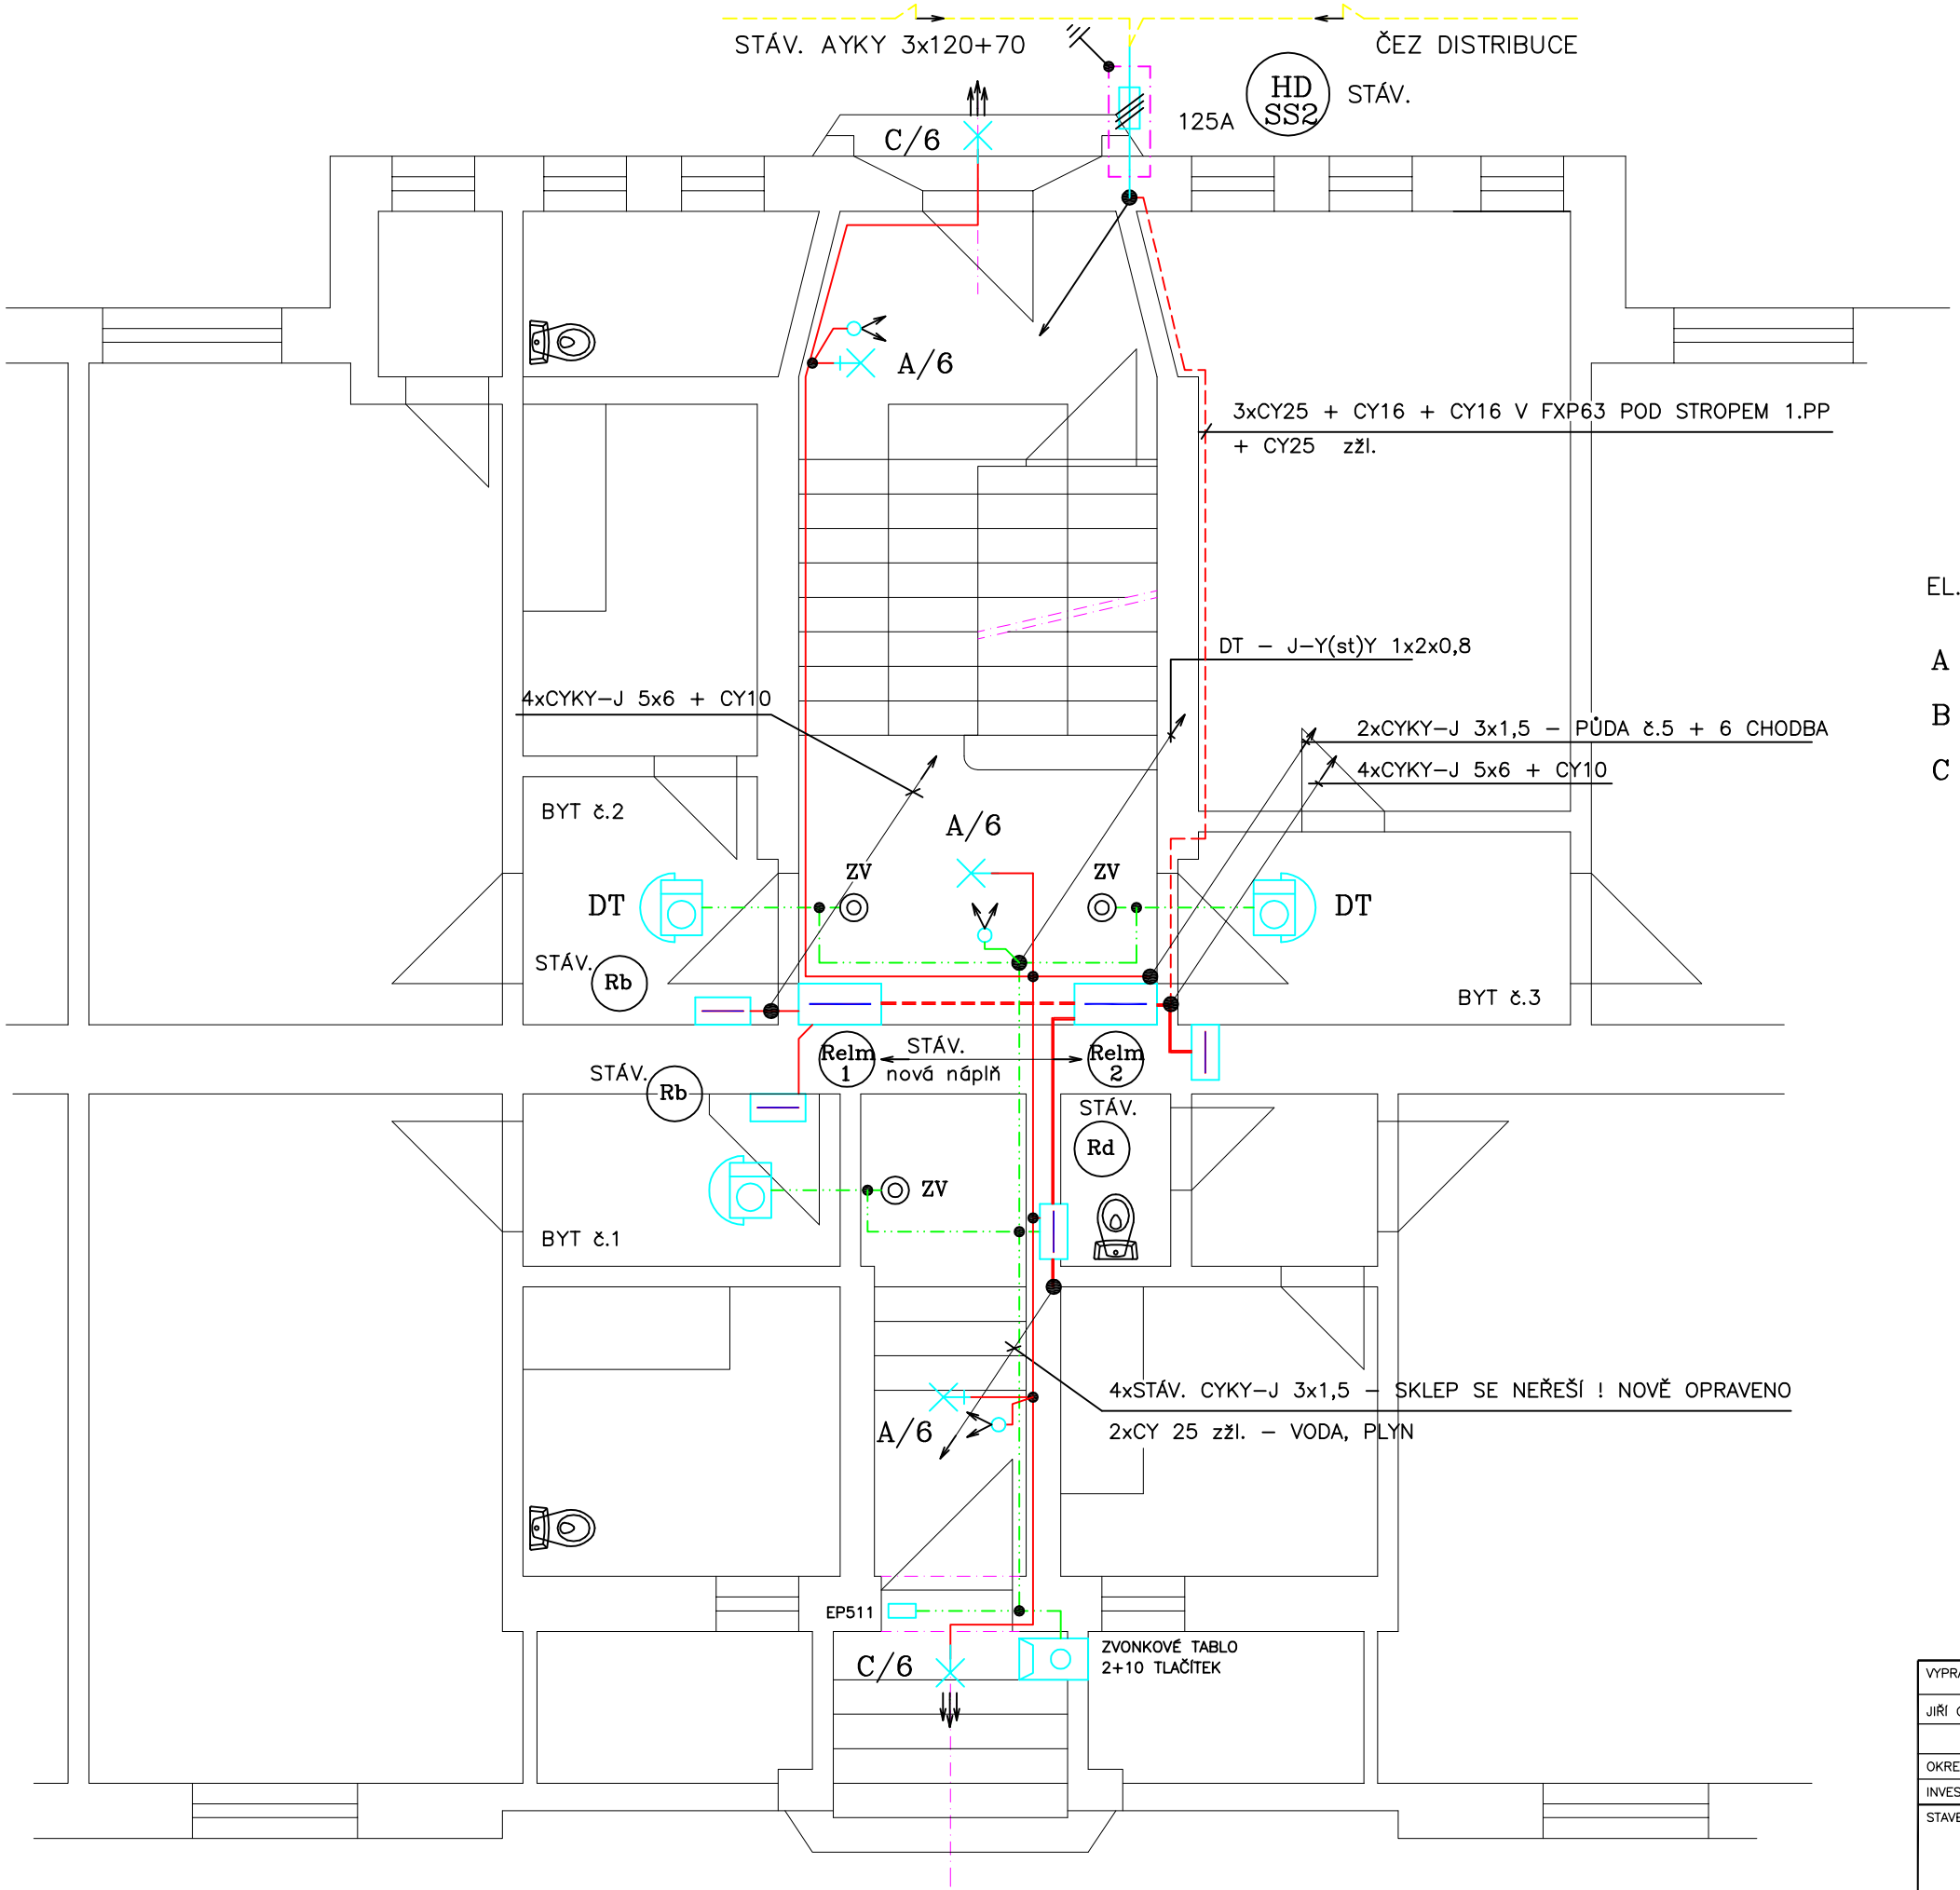

1.NP – SLEZSKÁ 11

POZNÁMKA

EL.INSTALACE JE NAVRŽENA VODIČI CYKYLO, CYKY V OMÍTCE

A ✕ SVÍTIDLO ŽÁROVKOVÉ – 60W IP43

B ✕ SVÍTIDLO ŽÁROVKOVÉ – 60W IP54

C ✕ SVÍTIDLO ŽÁROVKOVÉ S ČIDLEM – 60 W IP44

VYPRACOVAL	ODP.PROJ.PROFESE	KONTROLOVAL	ODP.PROJ.STAVBY
JIŘÍ GRENDYSA		JIŘÍ GRENDYSA	

JIŘÍ GRENDYSA
ELEKTROPROJEKCE
STAROBĚLSKÁ 56,700 30 OSTRAVA–ZÁBŘEH
TEL/FAX: 603462524 IČO: 22984852

OKRES: **OSTRAVA** OBEC: **OSTRAVA HRABŮVKA**

INVESTOR: ÚMOb OSTRAVA – JIH, HORNÍ 3

STAVBA

HRABŮVKA, SLEZSKÁ 11 – OPRAVA ELEKTRO

SPOLEČNÝCH PROSTOR BYTOVÉHO DOMU

FORMÁT	2A4
DATUM	**BŘEZEN 2017**
STUPEŇ	
MĚŘÍTKO	
ZAK.ČÍSLO	
ARCH. ČÍSLO	Č.VÝKRESU
	D1.4–2

ELEKTROINSTALACE 1.NP

1NP SLEZSKÁ 11