


Uložení kabelu v terénu ve výkopu

ŘEZ 1-1

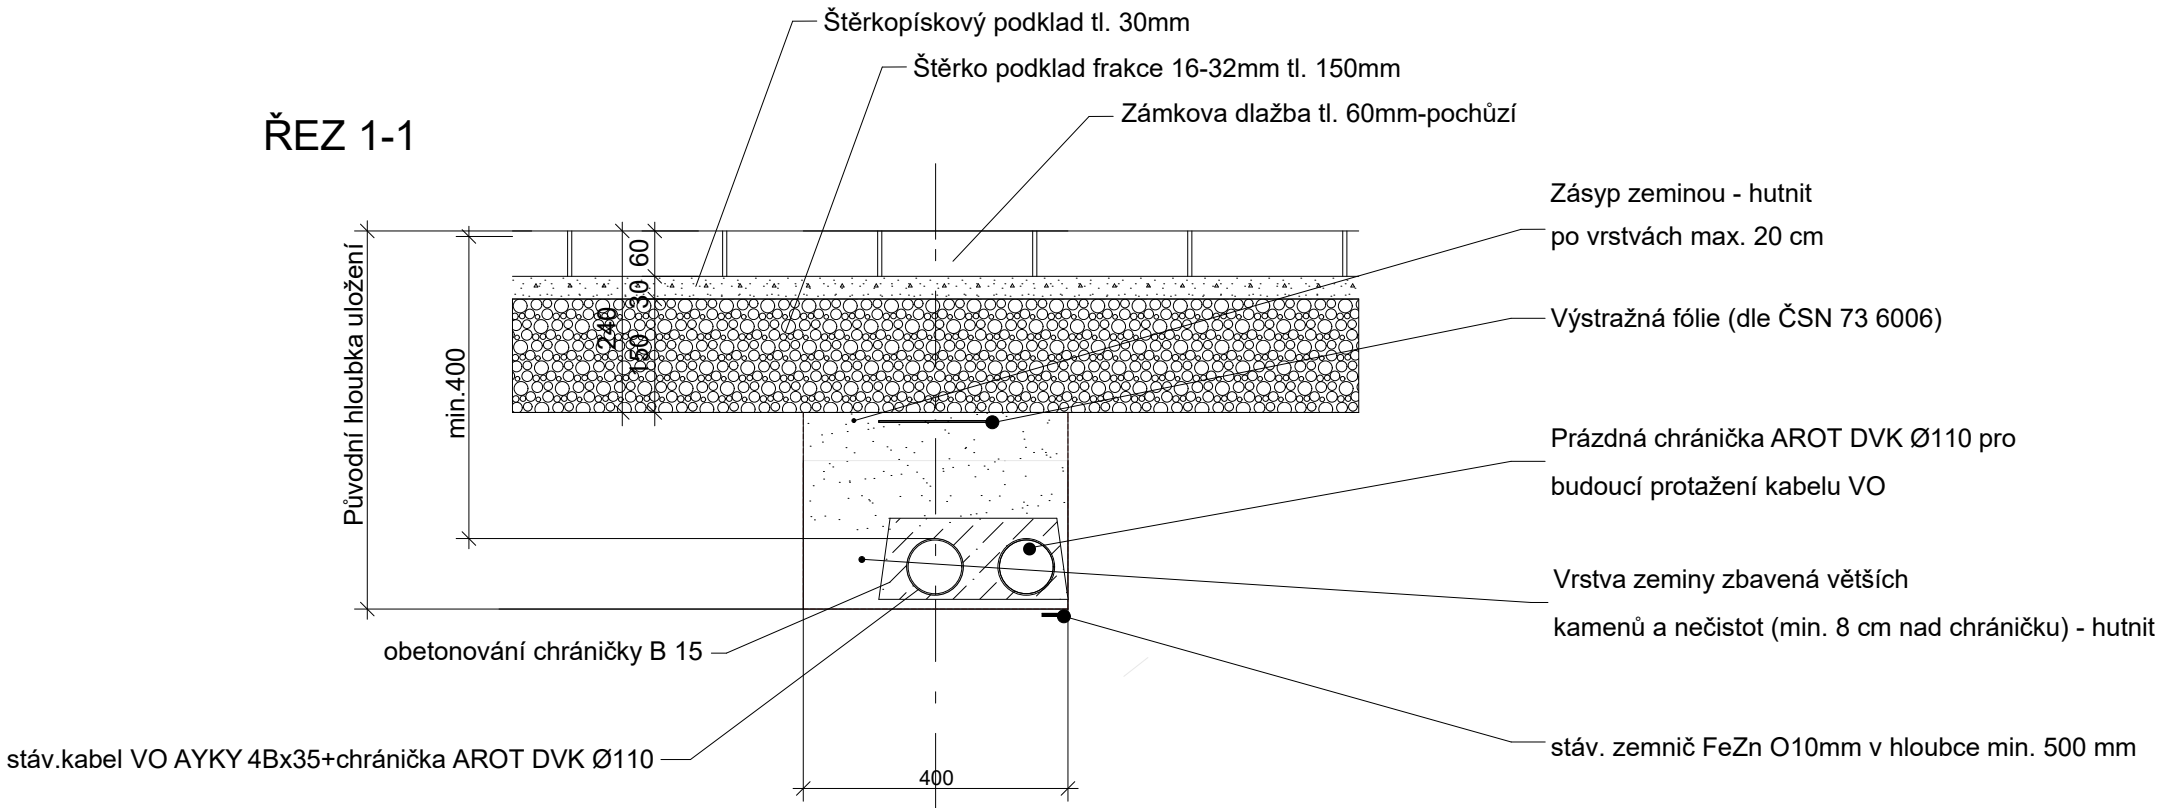

± 0,000 = 248,60 m.n.m.

k.ú.: 714305 Zábřeh nad Odrou

ZODP. PROJEKTANT	VYPRACOVAL	KRESLIL	TECH. KONTROLA	POEL spol. s r.o. Nad Porubkou 1195/34B 72100 Ostrava - Svlnov tel: 596 611 811, 731 105 508	
ING. TOMÁŠ ŠČUPÁK	ING. JAN PROVAZNÍK	ING. JAN PROVAZNÍK	ING. JAR. POKORNÝ		
INVESTOR: Městský obvod Ostrava - Jih, Horní 791/3, 700 30 Ostrava-Hrabůvka				FORMÁT	A4
NÁZEV STAVBY: Zpevněné plochy u objektu na ul. Svornosti p.č.st. 3202, Ostrava-Zábřeh				DATUM	9/2017
				ÚČEL	DPS
OBSAH VÝKRESU: OCHRANA KABELU				ARCH. Č.	618-03/17
				MĚŘÍTKO	ČÍSLO VÝKRESU
				1:200	B6