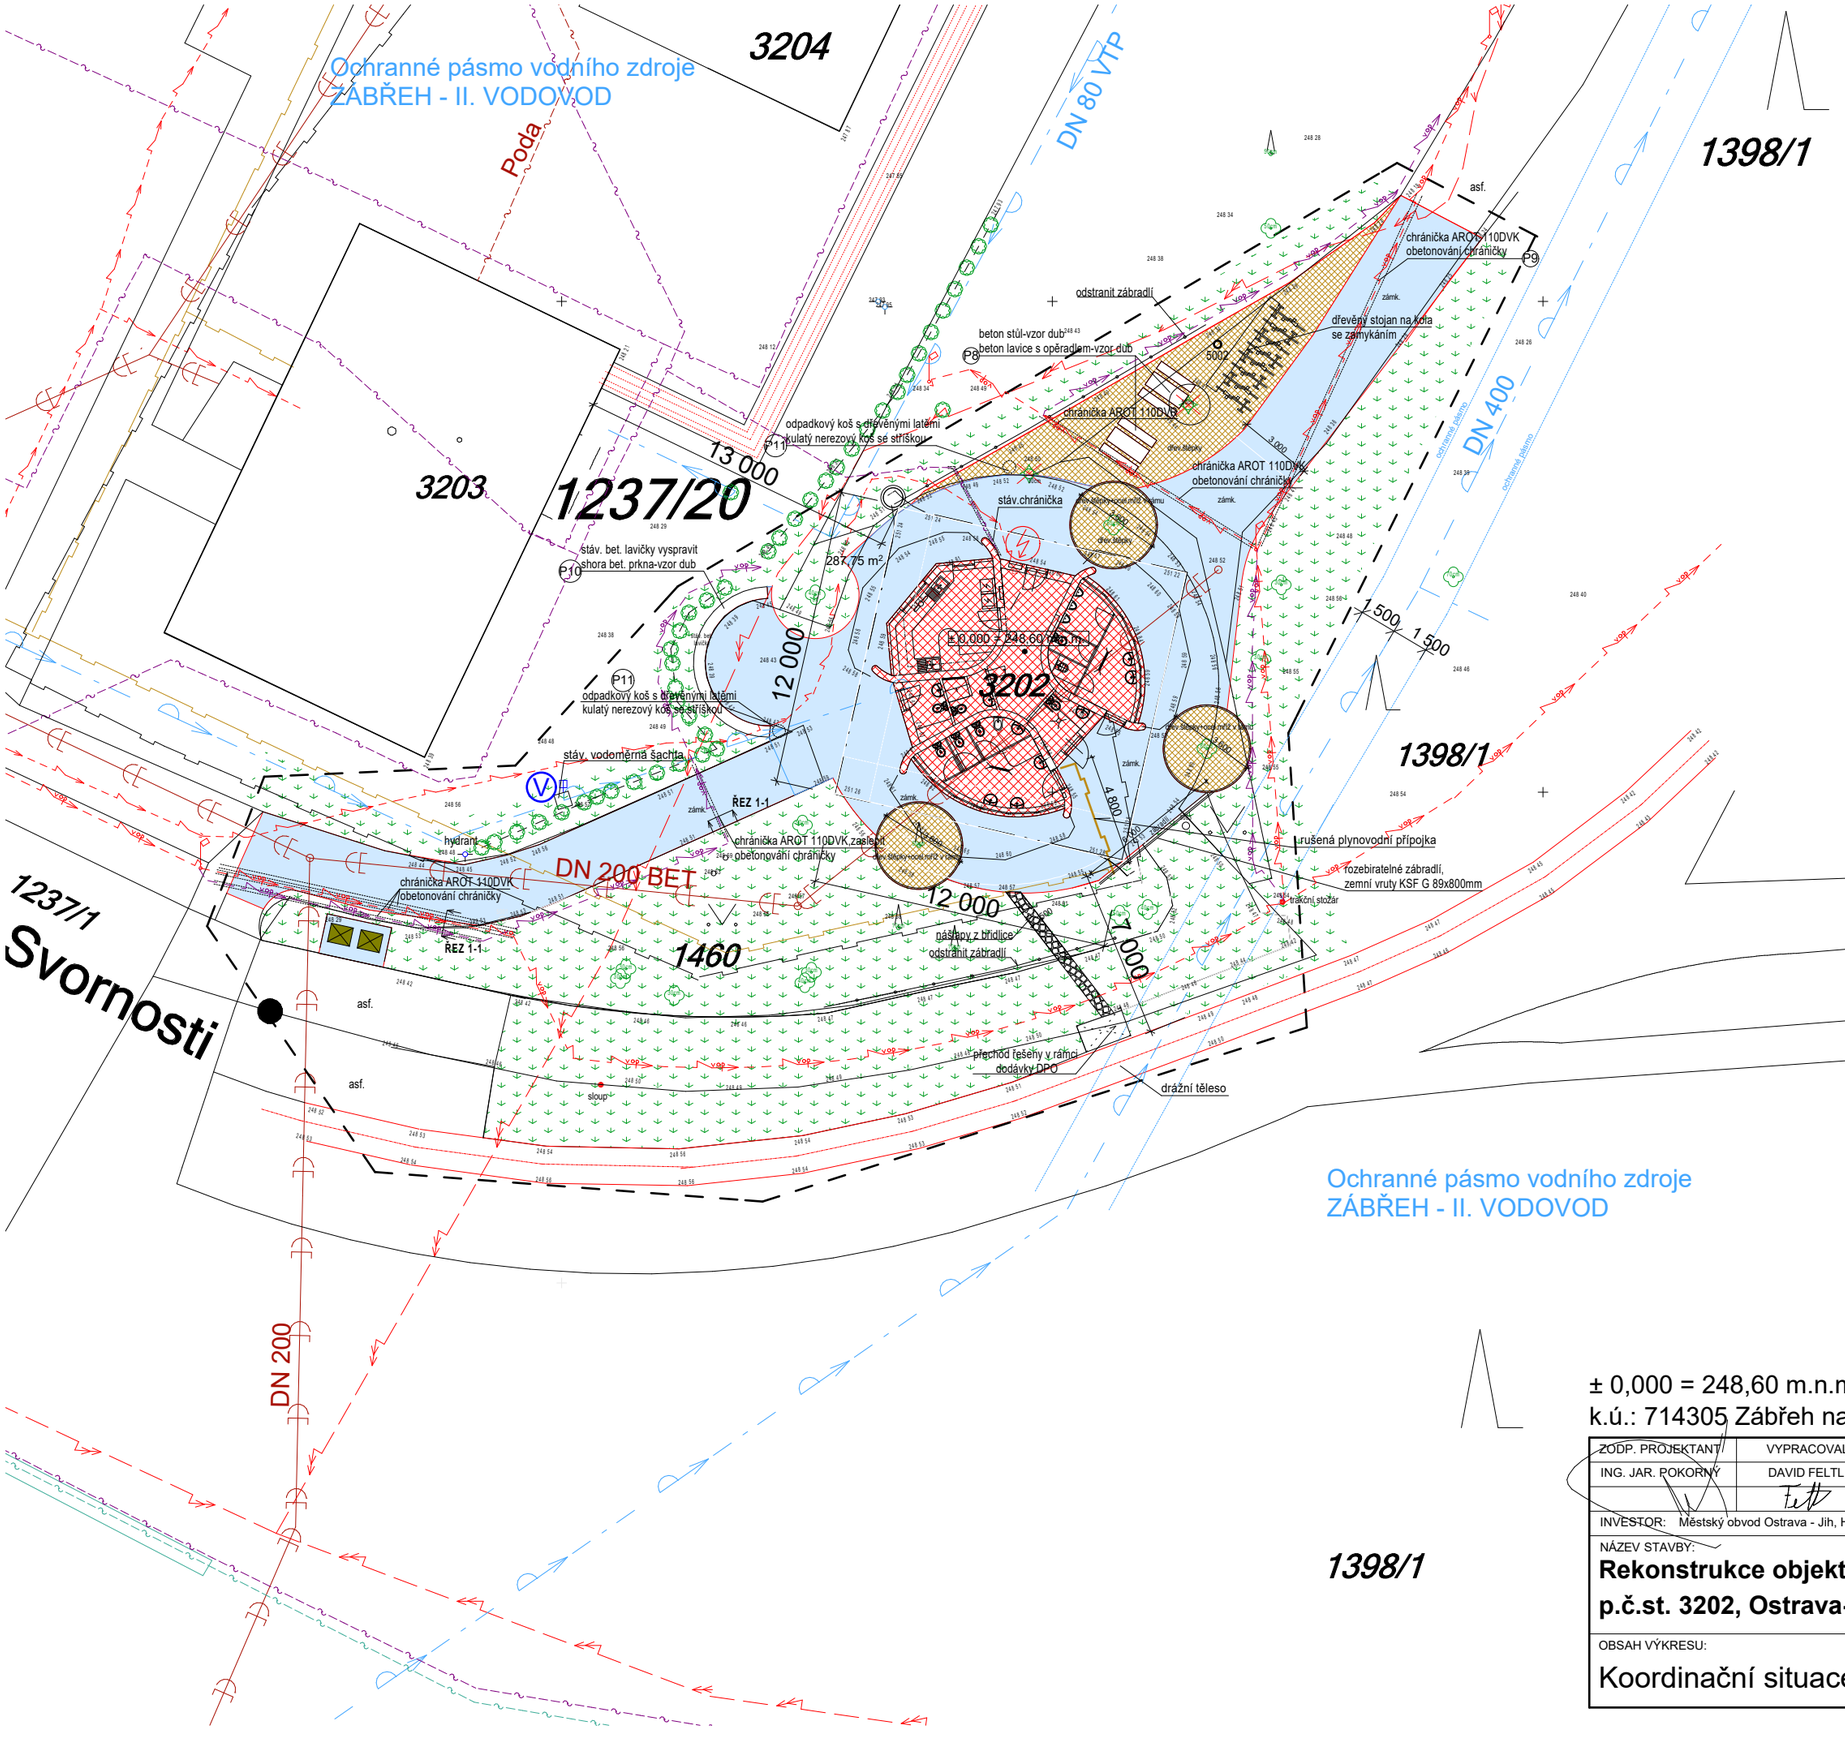
Ochranné pásmo vodního zdroje
ZÁBŘEH - II. VODOVOD
3204
Poda
DN 80 VTP
1398/1
3203
1237/20
13 000
12 000
3202
± 0,000 = 248,60 m.n.m.
287,75 m²
1 500
1 500
4 800
7 000
DN 400
ochranné pásmo
ochranné pásmo
1398/1
1237/1
Svornosti
1460
DN 200 BET
DN 200
ŘEZ 1-1
ŘEZ 1-1
ŘEZ 1-1
asf.
asf.
asf.
sloup
hydrant
ráková vpusť
ráková vpusť
stáv. vodoměrná šachta
stáv.chránička
chránička AROT 110DVK
chránička AROT 110DVK zaslepit
a obetonování chráničky
chránička AROT 110DVK
obetonování chráničky
chránička AROT 110DVK
obetonování chráničky
chránička AROT 110DVK
obetonování chráničky
odstranit zábradlí
beton stůl-vzor dub
beton lavice s opěradlem-vzor dub
dřevěný stojan na kola
se zamykáním
5002
odpadkový koš s dřevěnými latěmi
kulatý nerezový koš se stříškou
stáv. bet. lavičky vyspravit
obhora bet. prkna-vzor dub
odpadkový koš s dřevěnými latěmi
kulatý nerezový koš se stříškou
P8
P9
P10
P11
P11
zámk.
dřev.žlabovky
dřev.žlabovky
dřev.žlabovky
dřev.žlabovky
3 000
4 000
4 000
4