


VZOROVÝ ŘEZ - CHODNÍKY

	CHODNÍK	
--	---------	--


(D2 - D - 1, TDZ O)

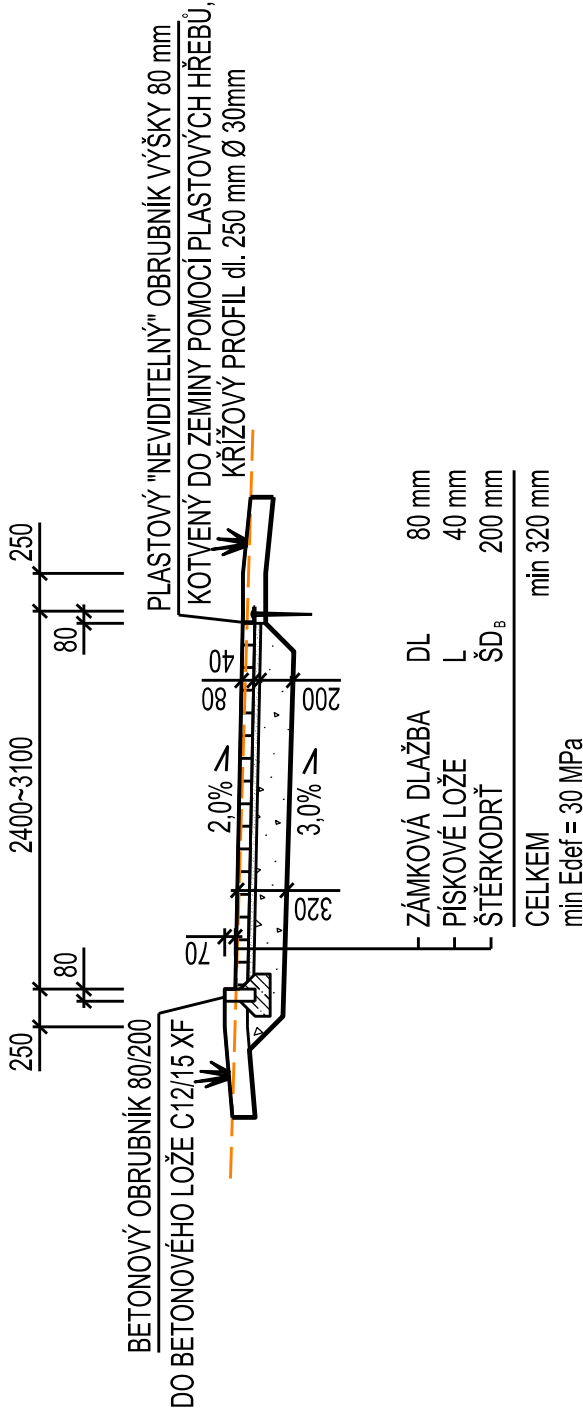


VZOROVÝ ŘEZ - KONTEJNEROVÉ STÁNÍ

	KONT. STÁNÍ	STÁVAJÍCÍ CHODNÍK
--	-------------	-------------------


(D2 - D - 1, TDZ O)

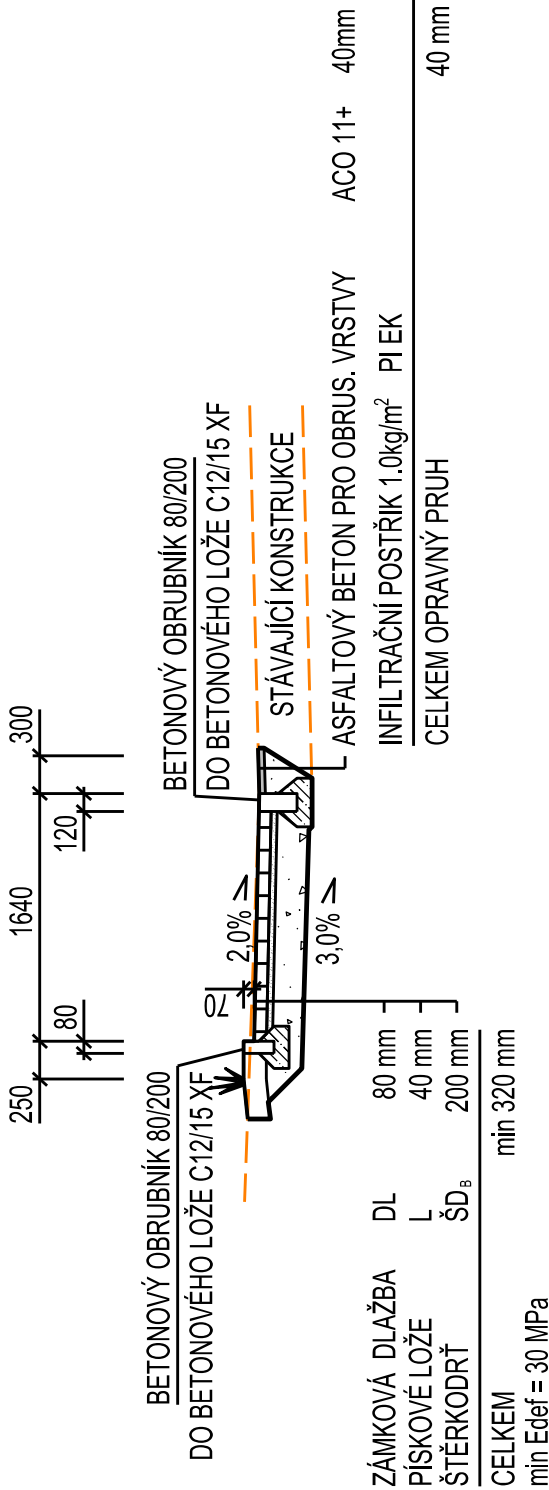

VZOROVÝ ŘEZ - CHODNÍK Z BŘIDLICOVÝCH ŠLAPÁKŮ

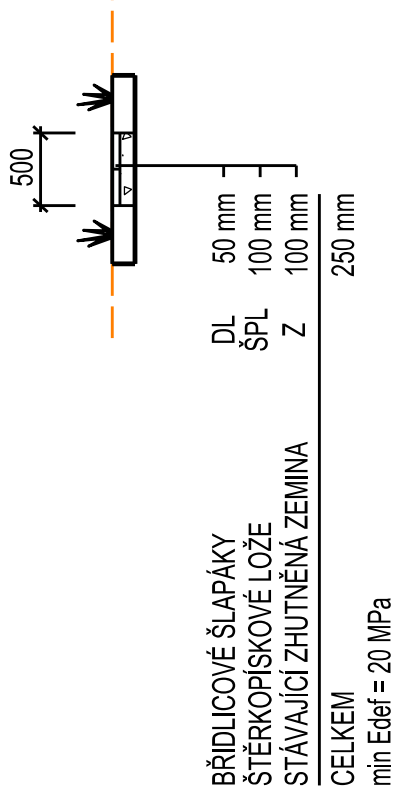

VZOROVÝ ŘEZ - PLOCHA Z PŘÍRODNÍ DŘEVĚNÉ ŠTĚPKY

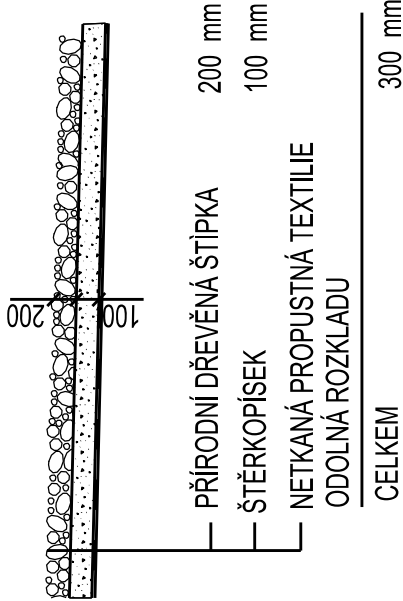

± 0,000 = 248,60 m.n.m.

k.ú.: 714305 Zábřeh nad Odrou

ZODP. PROJEKTANT	VYPRACOVAL	KRESLIL	TECH. KONTROLA	POEL spol. s r.o.
ING. TOMÁŠ ŠČUPÁK	ING. JAN PROVAZNÍK	ING. JAN PROVAZNÍK	ING. JAR. POKORNÝ	Nad Pouťskou 1195/34B 72100 Ostrava - Svínov tel: 596 611 811, 731 105 508
INVESTOR:	Městský obvod Ostrava - Jih, Horní 791/3, 700 30 Ostrava-Hrabůvka			
NÁZEV STAVBY:	Zpevněné plochy u objektu na ul. Svornosti p.č.st. 3202, Ostrava-Zábřeh			
OBSAH VÝKRESU:	Vzorové řezy			
	MĚŘÍTKO			1:50
	B5			