


Legenda místností :

Č.M.	MÍSTNOST	M2	PODLAHA	STROP	DALŠÍ ÚPRAVY
1.01	SKLAD	11,80	LEŠTĚNÝ BETON+ OCHRANNÝ NÁTĚR	ŠTUKOVÁ OMÍTKA	OCHRANNÝ NÁTĚR V. 2700MM
1.02	WC INVALIDI	3,60	LEŠTĚNÝ BETON+ OCHRANNÝ NÁTĚR	ŠTUKOVÁ OMÍTKA	OCHRANNÝ NÁTĚR V. 2700MM
1.03	WC MUŽI+vÝLEVKA+UMYVÁRNA	12,90	LEŠTĚNÝ BETON+ OCHRANNÝ NÁTĚR	ŠTUKOVÁ OMÍTKA	OCHRANNÝ NÁTĚR V. 2700MM
1.04	WC ŽENY+UMYVÁRNA	14,20	LEŠTĚNÝ BETON+ OCHRANNÝ NÁTĚR	ŠTUKOVÁ OMÍTKA	OCHRANNÝ NÁTĚR V. 2700MM
1.05	BISTRO	13,90	LEŠTĚNÝ BETON+ OCHRANNÝ NÁTĚR	ŠTUKOVÁ OMÍTKA	OCHRANNÝ NÁTĚR V. 2700MM
1.06	WC+UMYVÁRNA PERSONÁL	3,10	LEŠTĚNÝ BETON+ OCHRANNÝ NÁTĚR	ŠTUKOVÁ OMÍTKA	OCHRANNÝ NÁTĚR V. 2700MM
1.07	WC DPO	3,40	LEŠTĚNÝ BETON+ OCHRANNÝ NÁTĚR	ŠTUKOVÁ OMÍTKA	OCHRANNÝ NÁTĚR V. 2700MM

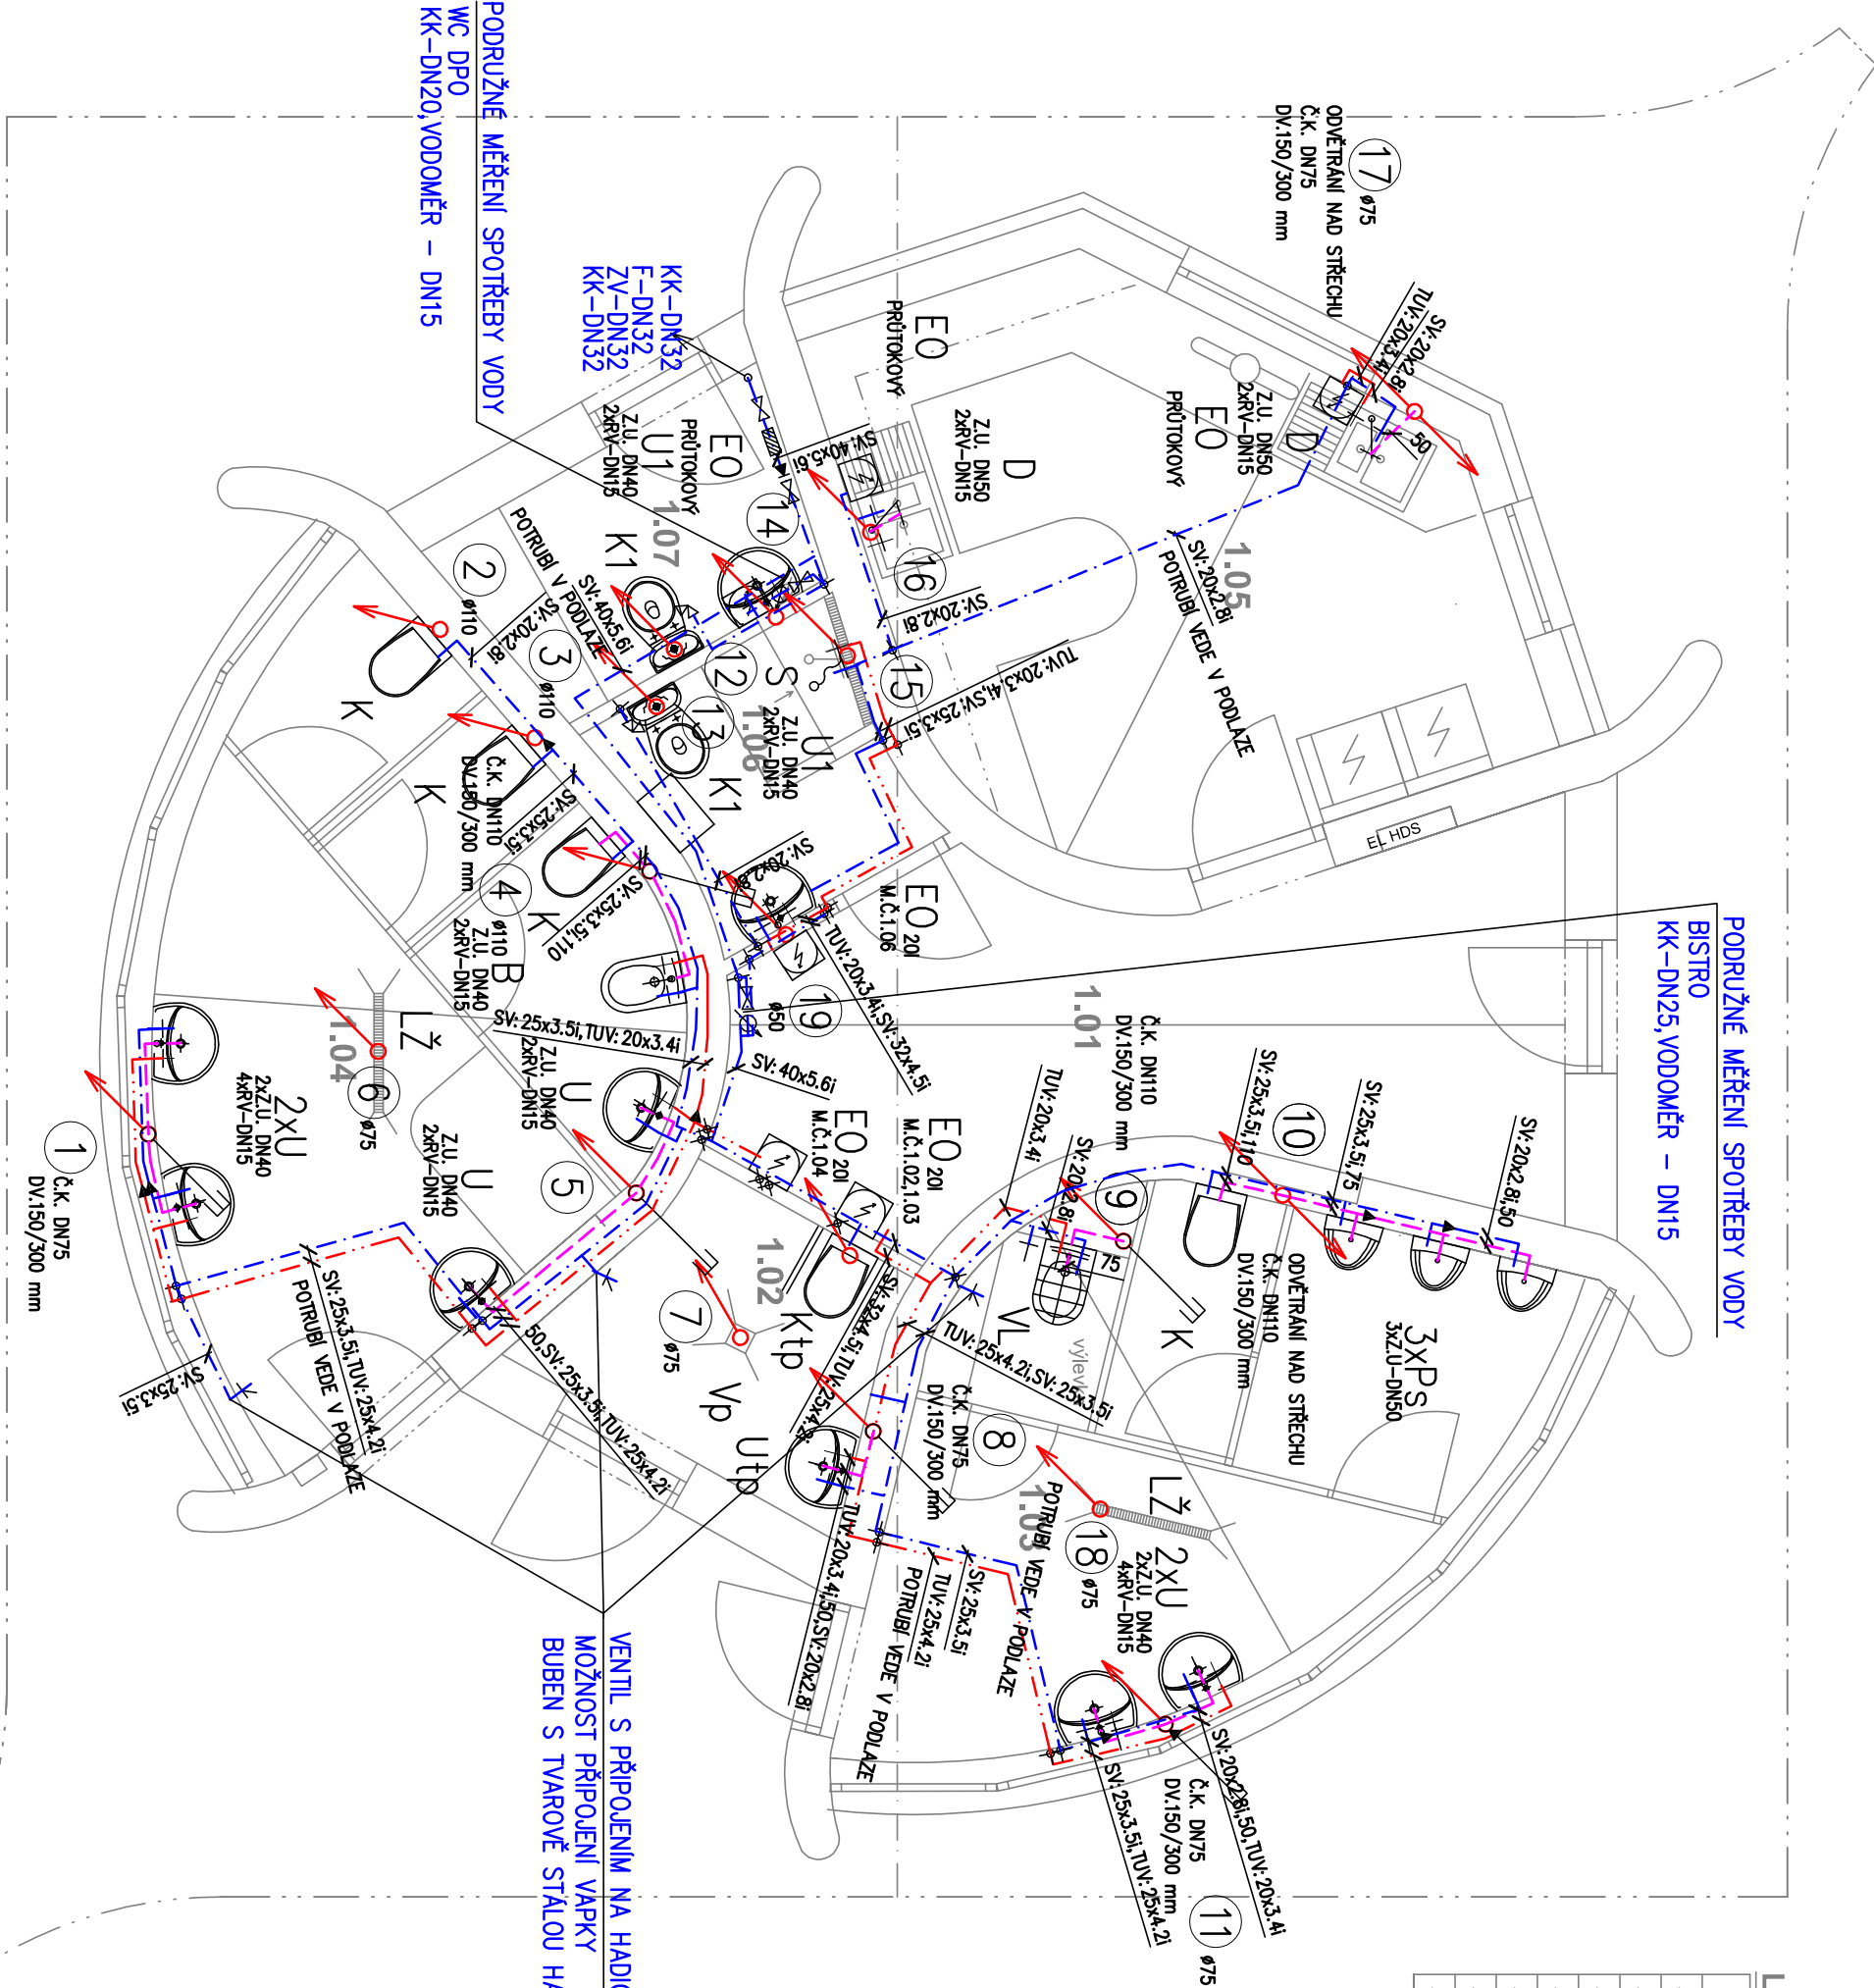

D.1.4.2 ZDRAVOTECHNIKA

ZODP. PROJEKTANT	VYPRACOVAL	KRESLIL	TECH. KONTROLA
Ing. Jar. Pokorný	Ing. Petr Kudlík		Ing. Jar. Pokorný
Rekonstrukce objektu na ul. Svornosti			
p.č.st. 3202, Ostrava-Zábřeh			
Půdorys 1.NP			
FORMÁT		2x44	
DATUM		11/2017	
ÚČEL		DPS	
ARCH. Č.		618-03/17	
MĚŘÍTKO		ČÍSLO VÝKR. 402	

poel spol. s r.o.