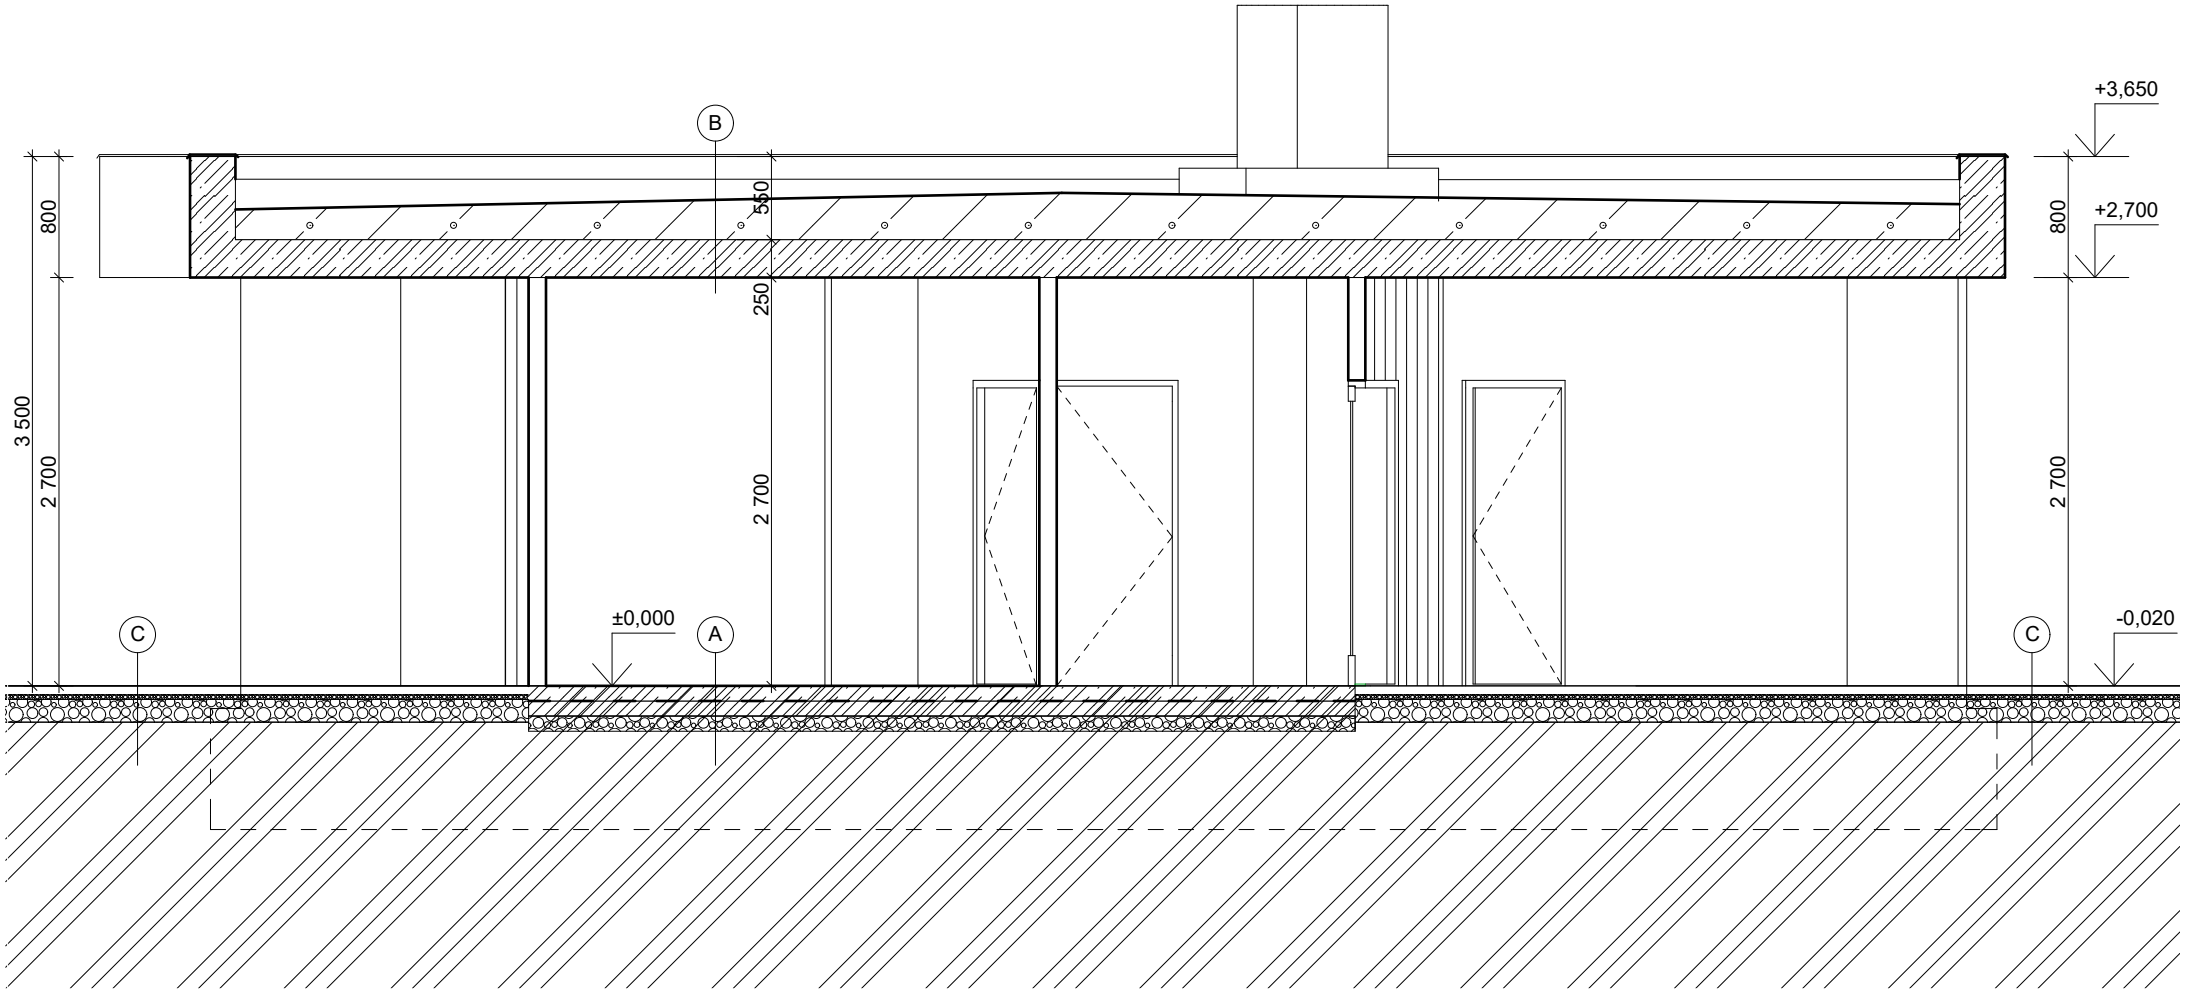

Legenda :

A
- keram.dlažba tl. 10mm
- betonová mazanina tl. 50mm
- hydroizolace
- podkladní beton tl. 100mm
- štěrkový podsyp tl. 100mm
- zemina

B
- asfaltový hydroizolační pás tl. 10mm
- betonový spádový potěr
- železobetonová stropní deska
- vápenocementová omítka

C
- žulová kostka tl. 80mm
- pískový podsyp tl. 40mm
- štěrkodrť tl. 200mm
- původní zemina

ZODP. PROJEKTANT	VYPRACOVAL	KRESLIL	TECH. KONTROLA
Ing. Jar. Pokorný	David Felil		Ing. Jar. Pokorný

poel spol. s r.o.

Rekonstrukce objektu na ul. Svornosti

p.č.st. 3202, Ostrava-Zábřeh

Řez A-A' - stávající stav

FORMÁT	A4
DATUM	03/2017
ÚČEL	RDS
ARCH. Č.	618-03/17
MĚŘÍTKO	1:50
ČÍSLO VÝKR.	04