




POHLED JIŽNÍ

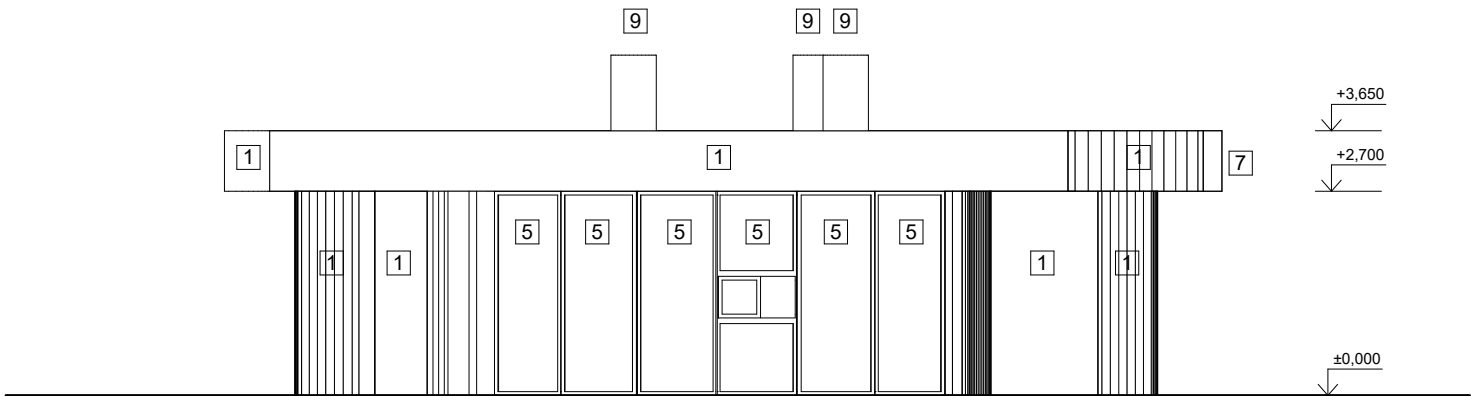


POHLED VÝCHODNÍ

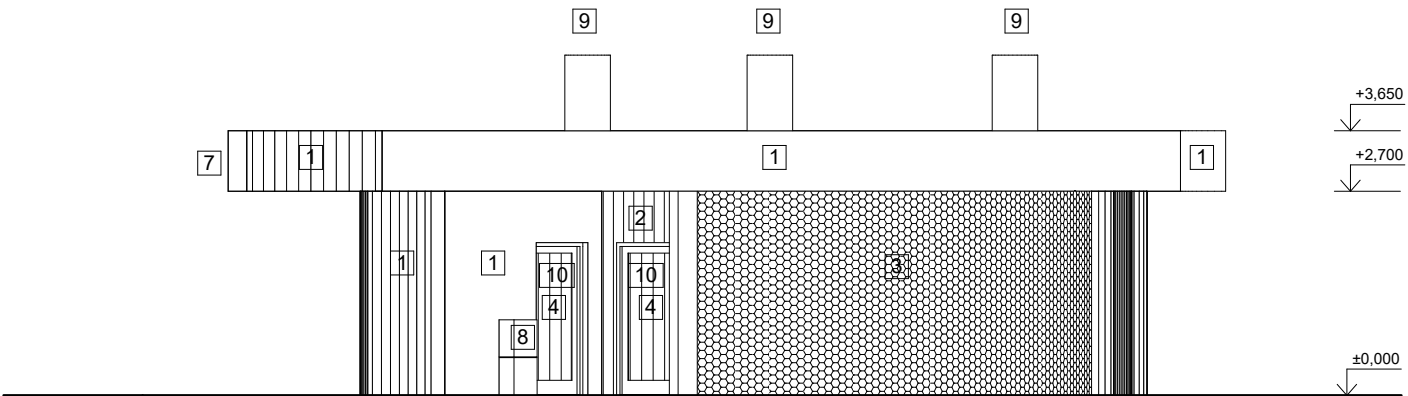

POHLED SEVERNÍ

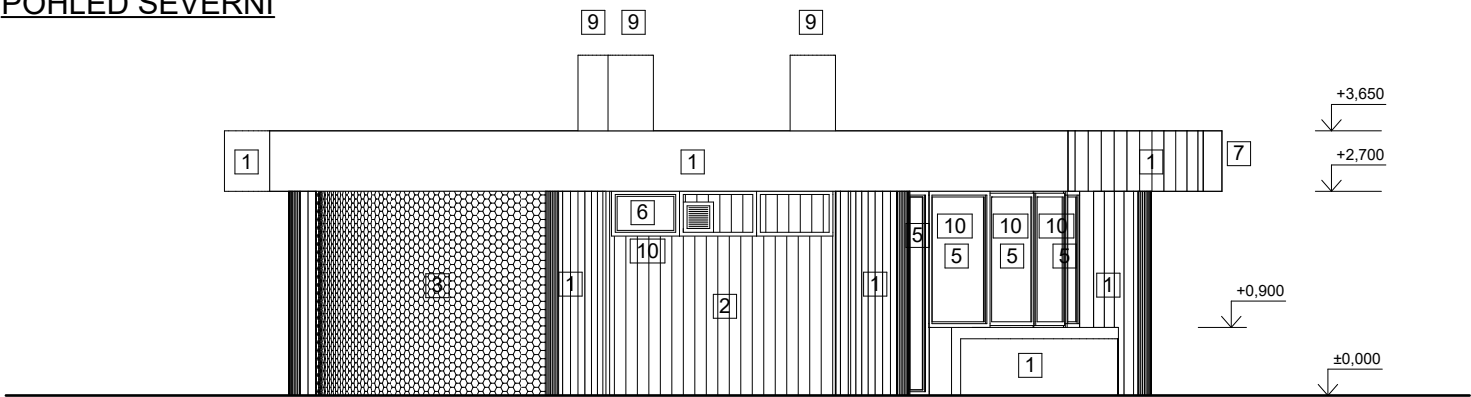

POHLED ZÁPADNÍ

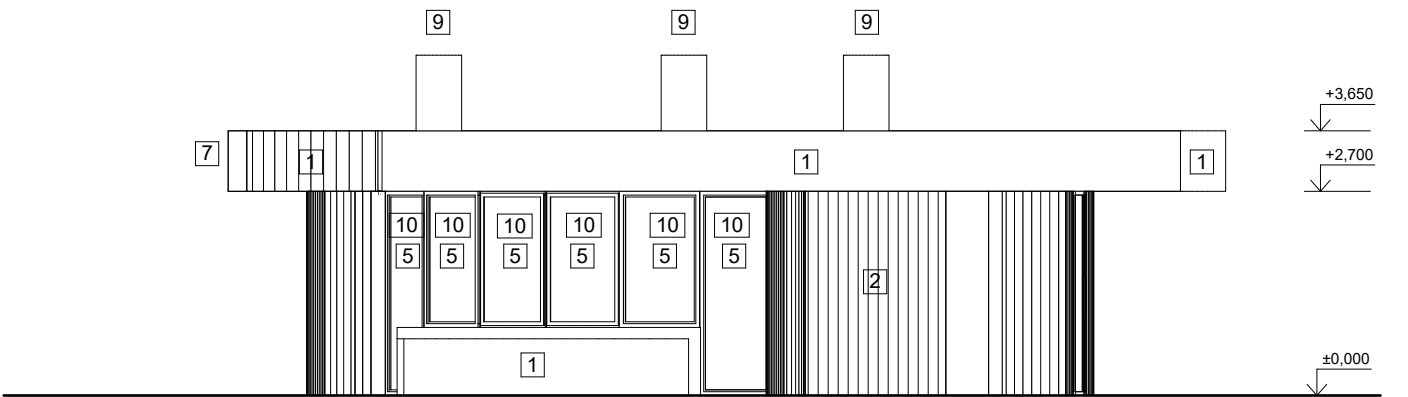

Legenda

- 1 Vápenocementová omítka - bez zateplení
- 2 Dřevěný fasádní obklad- bez zateplení
- 3 Fasáda vytvořená z keramických kruhových tvarovek - bez zateplení
- 4 Dřevěné vstupní dveře, ocelová zárubeň
- 5 Kovové okno, dveře
- 6 Plastové okno
- 7 Dešťový chrlíč
- 8 HUP
- 9 Komín
- 10 Ocelové mříže

ZODP. PROJEKTANT	VYPRACOVAL	KRESLIL	TECH. KONTROLA	poel spol. s r.o.	
Ing. Jar. Pokorný	David Fejt		Ing. Jar. Pokorný		
Rekonstrukce objektu na ul. Svornosti				FORMÁT	2xA4
p.č.st. 3202, Ostrava-Zábřeh				DATUM	03/2017
Pohledy - stávající stav				ÚČEL	RDS
				ARCH. Č.	618-03/17
				MĚŘITKO	ČÍSLO VYKR.
				1:100	03