
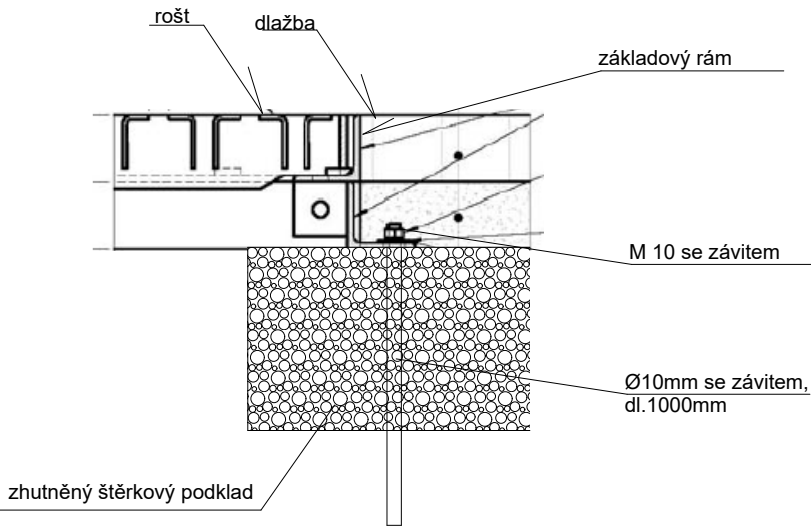


OCHRANNÁ MŘÍŽ KE STROMŮM
Ocelová konstrukce

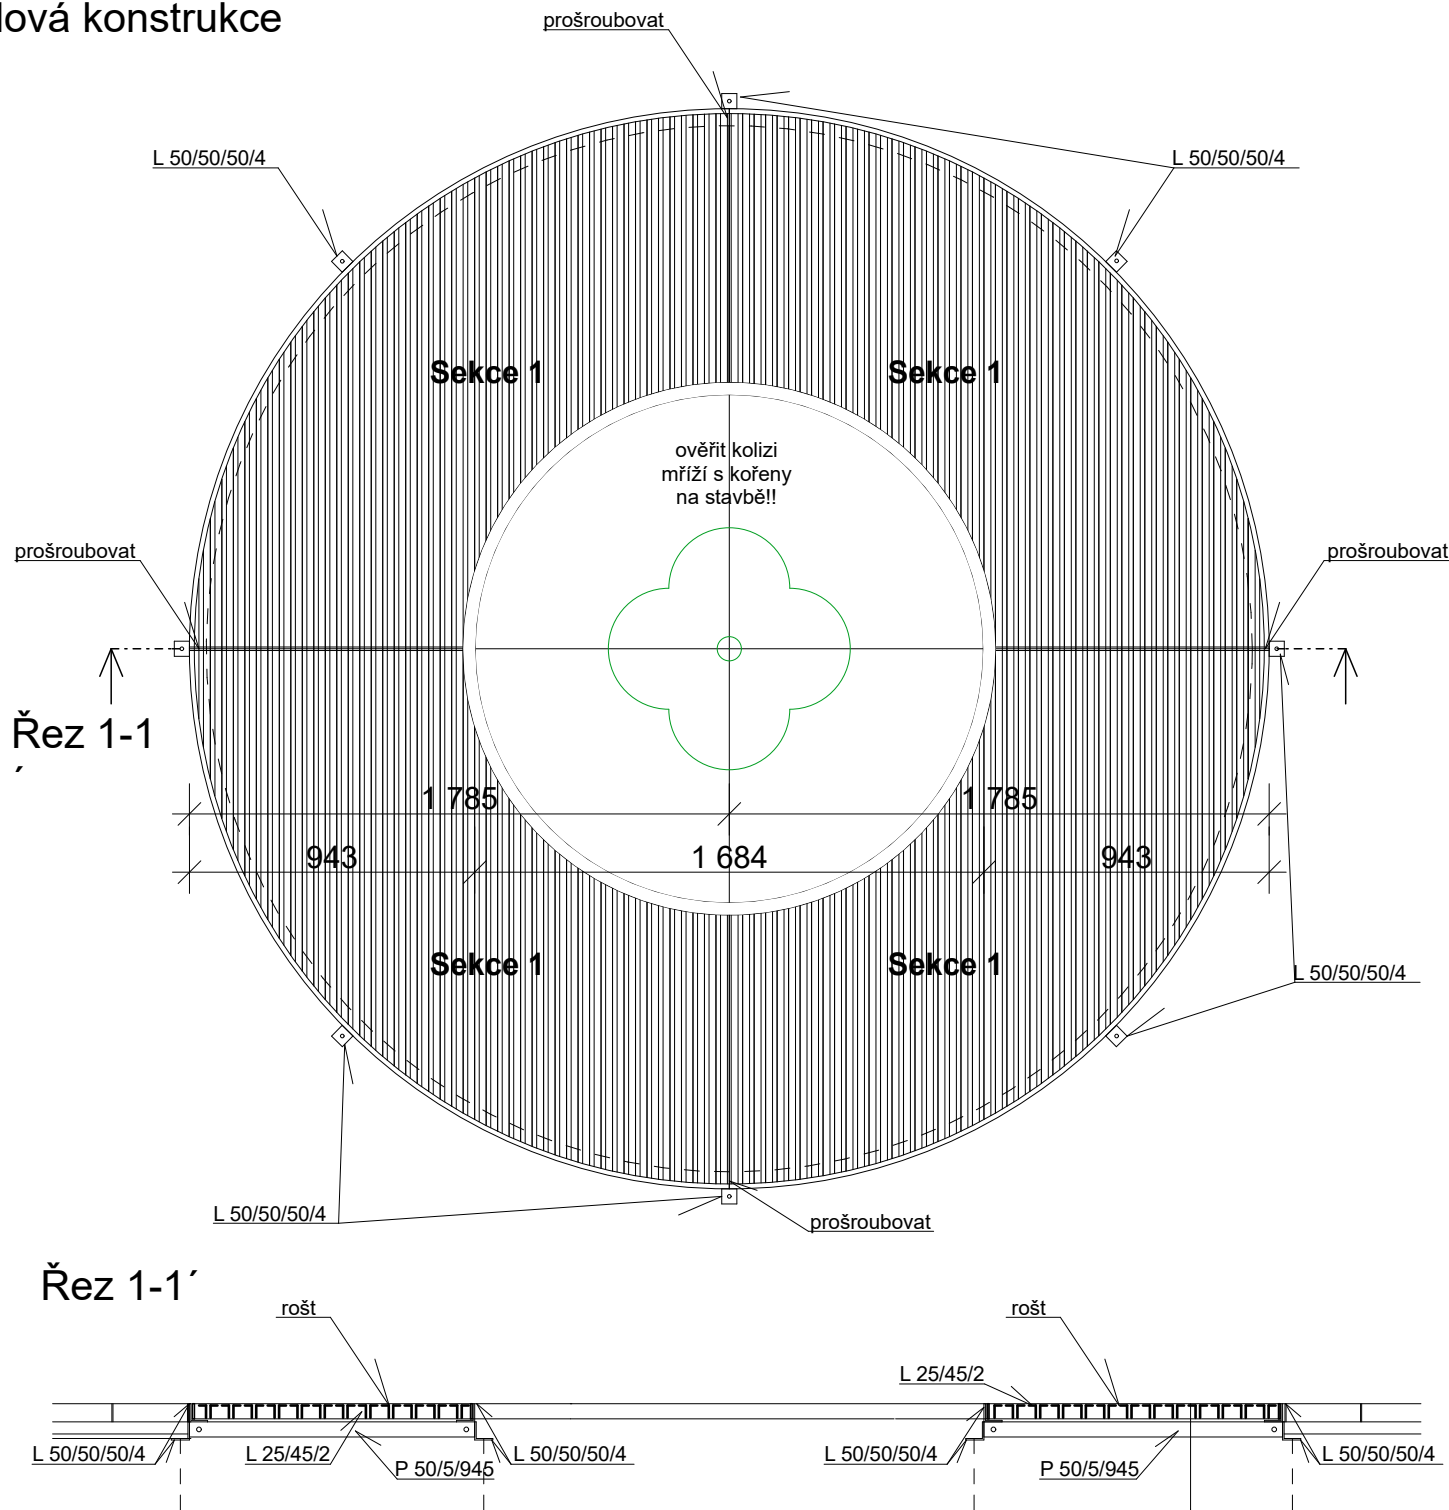

Výpis materiálů ocelového roštu - 3ks

Ozn.	Materiál	Délka [mm]	ks	Délka celk. [m]	Hmotnost [m/kg]	Hmotnost celk. [m/kg]
1	L 50/50/4mm	50	16	0,80	3,03	2,42
2	Ø 50/5mm	945	8	7,56	1,96	14,8
3	L25/45/2mm	239200	1	239,2	1,04	248,5
4	Ø 50/5mm	2850	4	11,40	1,96	22,3
5	Ø 50/5mm	1350	4	5,40	1,96	10,5
závitové tyče - 12mm-1000mm				ks	4	
hmotnost celkem - 1ks					kg	298,1
hmotnost celkem - 3ks					kg	894,3

- ocelová ochranná mříž
- dřevěná odštepka tl. 200mm
- štěrkopísek tl. 100mm
- netkaná propustná textilie odolná rozkladu

Poznámka:

ZOBP. PROJEKTANT Ing. Jar. Pokorný	VYPRACOVAL David Feltl	KRESLIL	TECH. KONTROLA Ing. Jar. Pokorný	poel spol. s r.o.	
Rekonstrukce objektu na ul. Svornosti				FORMÁT	A3
p.č.st. 3202, Ostrava-Zábřeh				DATUM	03/2017
Ochranná mříž ke stromům Z2				ÚČEL	RDS
				ARCH. Č.	618-03/17
				MĚŘÍTKO 1:25	ČÍSLO VYKR. 16