



## Ostravské vodárny a kanalizace a.s.

Váš dopis zn.:

Ze dne: 5. 4. 2022

Naše zn.: 6.3/8025/3858/22/Va

Vyřizuje: Ing. Dana Vašíčková

Tel.: 597 475 218

E-mail: [vasickova.dana@ovak.cz](mailto:vasickova.dana@ovak.cz)

Datum: 27. 4. 2022

AFRY CZ s.r.o.

Hrušovská 2678/20

702 00 OSTRAVA

### Vyjádření k dokumentaci pro stavební řízení

Stavba : Regenerace sídliště Hrabůvka, 2.etapa – Prostor před poliklinikou,  
Ostrava - Hrabůvka  
Katastr : Hrabůvka  
Parcela : viz situace  
Ulice : Horní, Dr.Martínka  
Stavebník : Statutární město Ostrava, Městský obvod Ostrava-Jih

Předložená dokumentace řeší pěší prostor kolem polikliniky, výměnu povrchu parkovacích ploch včetně nového systému odvodnění, posun cyklostezky, zřízení pítka, úpravu veřejného osvětlení a výsadbu stromů

Informativní umístění vodovodních řadů DN 80 - DN 500 a kanalizace DN 300 – DN 1800 (na ÚČOV) v provozování společnosti Ostravské vodárny a kanalizace a.s. v zájmové lokalitě je patrné z příložené situace. Upozorňujeme na vodovodní a kanalizační přípojky ve vlastnictví majitele připojené nemovitosti.

S předloženou dokumentací souhlasíme za těchto podmínek:

1. Zařízení v provozování společnosti Ostravské vodárny a kanalizace a.s. budou respektována dle příslušných ČSN a zákona č. 274/2001 Sb, ve znění pozdějších předpisů (ochranná pásma). Ochranné pásmo pro vodovody a kanalizace do DN 500 mm (včetně) je 1,5 m, nad DN 500 mm je 2,5 m od vnějšího líce stěny potrubí na každou stranu. U vodovodních řadů nebo kanalizačních stok o průměru nad 200 mm, jejichž dno je uloženo v hloubce větší než 2,5 m pod upraveným povrchem, se vzdálenosti od vnějšího líce zvyšují o 1,0 m. V ochranném pásmu nelze provádět výsadbu dřevin, umisťovat zařízení staveníště, budovat stavby a konstrukce trvalého nebo dočasného charakteru s výjimkou běžné úpravy povrchu.
2. Objekty inženýrských sítí budou při souběhu a křížení s objekty vodovodů a kanalizací pro veřejnou potřebu navrženy a realizovány dle požadavků ČSN 73 6005 (prostorové uspořádání sítí technického vybavení).
3. Odběr pitné vody pro pítka bude realizován z nové vodovodní přípojky z PE D 40 napojené na vodovod DN 150 (čára hydrostatického tlaku na kótě 310 m.n.m.) v provozování společnosti Ostravské vodárny a kanalizace a.s. vedoucí na parcele č. 311/47. Vodoměrná sestava bude osazena ve vodoměrné šachtě (případně tubusové šachtě) osazené u místa napojení na řad, vstup do šachty bude trvale volně přístupný k odečtům. Vodoměrná šachta musí odpovídat platným technickým podmínkám provozovatele. Vzhledem k vyššímu tlaku ve vodovodní síti bude v případě potřeby na rozvodu osazen redukční ventil. Odpadní voda z pítka bude svedena do stávající kanalizační přípojky stávající kašny (mimo správu naší společnosti), která je napojena na kanalizaci DN 300 (v provozování společnosti Ostravské vodárny a kanalizace a.s.).
4. Kvalita vypouštěných odpadních vod do kanalizace pro veřejnou potřebu bude odpovídat limitům Kanalizačního řádu, tabulka č.3.




5. Srážkové vody ze zpevněných ploch budou v souladu s předloženou dokumentací částečně svedeny do zatravněných ploch, částečně budou svedeny do vpustí a odvodňovacích žlabů napojených na kanalizaci pro veřejnou potřebu. Srážkové vody z parkoviště východ budou zasakovány. Stavbou dojde ke snížení odváděných srážkových vod do kanalizace o cca 36 l.s<sup>-1</sup>.
6. Uliční vpustí budou použity s kalovým prostorem, košem na splaveniny a zápachovou uzávěrou na výtok. Pro napojení nových vpustí budou přednostně využita místa napojení vpustí stávajících. Nevyužité přípojky budou řádně zrušeny.
7. Odbočení z kanalizace pro napojení nových kanalizačních přípojek od uličních vpustí tj. provedení jádrové navrtávky a napojení přípojky zajišťuje na základě objednávky a za úplatu výhradně společnost Ostravské vodárny a kanalizace a.s., ☎ - 597 475 503, 514. Napojení bude provedeno do horní třetiny profilu stoky.
8. K revizním šachtám na kanalizaci pro veřejnou potřebu musí být zajištěna možnost příjezdu čistící techniky (vozidla do 40 t).
9. Veškeré nově navrhované objekty (sloupy VO, výsadba dřevin aj.) budou umístěny mimo výše uvedené ochranné pásmo zařízení v provozování společnosti Ostravské vodárny a kanalizace a.s.

Stavba bude realizována za těchto podmínek:

1. V souladu s ustanovením §153, odst.1 zákona č.183/2006 Sb., v platném znění bude před zahájením prací provedeno přesné vytýčení našich zařízení v dotčeném území. Vytýčení je možno objednat na našem oddělení dokumentace, ☎ - 597 475 103.
2. Stavba bude prováděna tak, aby nedošlo k porušení zařízení v provozování naší společnosti. Ve vzdálenosti 1,5 m na každou stranu od trubního řádu musí být zemní práce prováděny ručně.
3. Poklopy vodovodních armatur a kanalizačních šachet budou přístupné po celou dobu stavby a po jejím ukončení budou dotčené poklopy řádně osazeny do nivelety navrhovaných úprav.
4. Protokol o kontrole osazení poklopů bude součástí spisové dokumentace u závěrečné kontrolní prohlídky.
5. Budou dodrženy požadavky na technické provedení vodovodních řadů a přípojek společnosti Ostravské vodárny a kanalizace a.s. (OVAK/EXT/02, OVAK/EXT/03).
6. Před zahájením stavby bude uzavřena *Smlouva o odběru pitné vody a o odvádění odpadních vod* na zákaznickém oddělení společnosti Ostravské vodárny a kanalizace a.s.
7. Zahájení stavby nám bude písemně oznámeno 14 dnů předem. Zástupci našich provozů budou přizváni k zahájení stavby, ke kontrole prací v ochranném pásmu vodovodu a kanalizace pro veřejnou potřebu, k napojování přípojek na zařízení v provozování společnosti Ostravské vodárny a kanalizace a.s., ke kontrole provedení přípojek před záhozem a k závěrečné kontrolní prohlídce. ☎ - středisko zákaznických prací: 597 475 503, 514 ☎ - provoz kanalizace: 597 475 411, ☎ -provoz vodovodu: 597 475 501
8. Při kontrole nám bude předána dokumentace přípojek dle skutečného provedení.

Platnost vyjádření je dva roky.

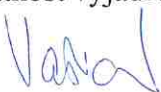
  
 Ostravské vodárny a kanalizace a.s.  
 Nádražní 28/3114 (09)  
 729 71 Ostrava – Moravská Ostrava

Ing. Dana Vašíčková  
 technický pracovník oddělení dokumentace

prip#3544621

Přílohy: situace, dokumentace



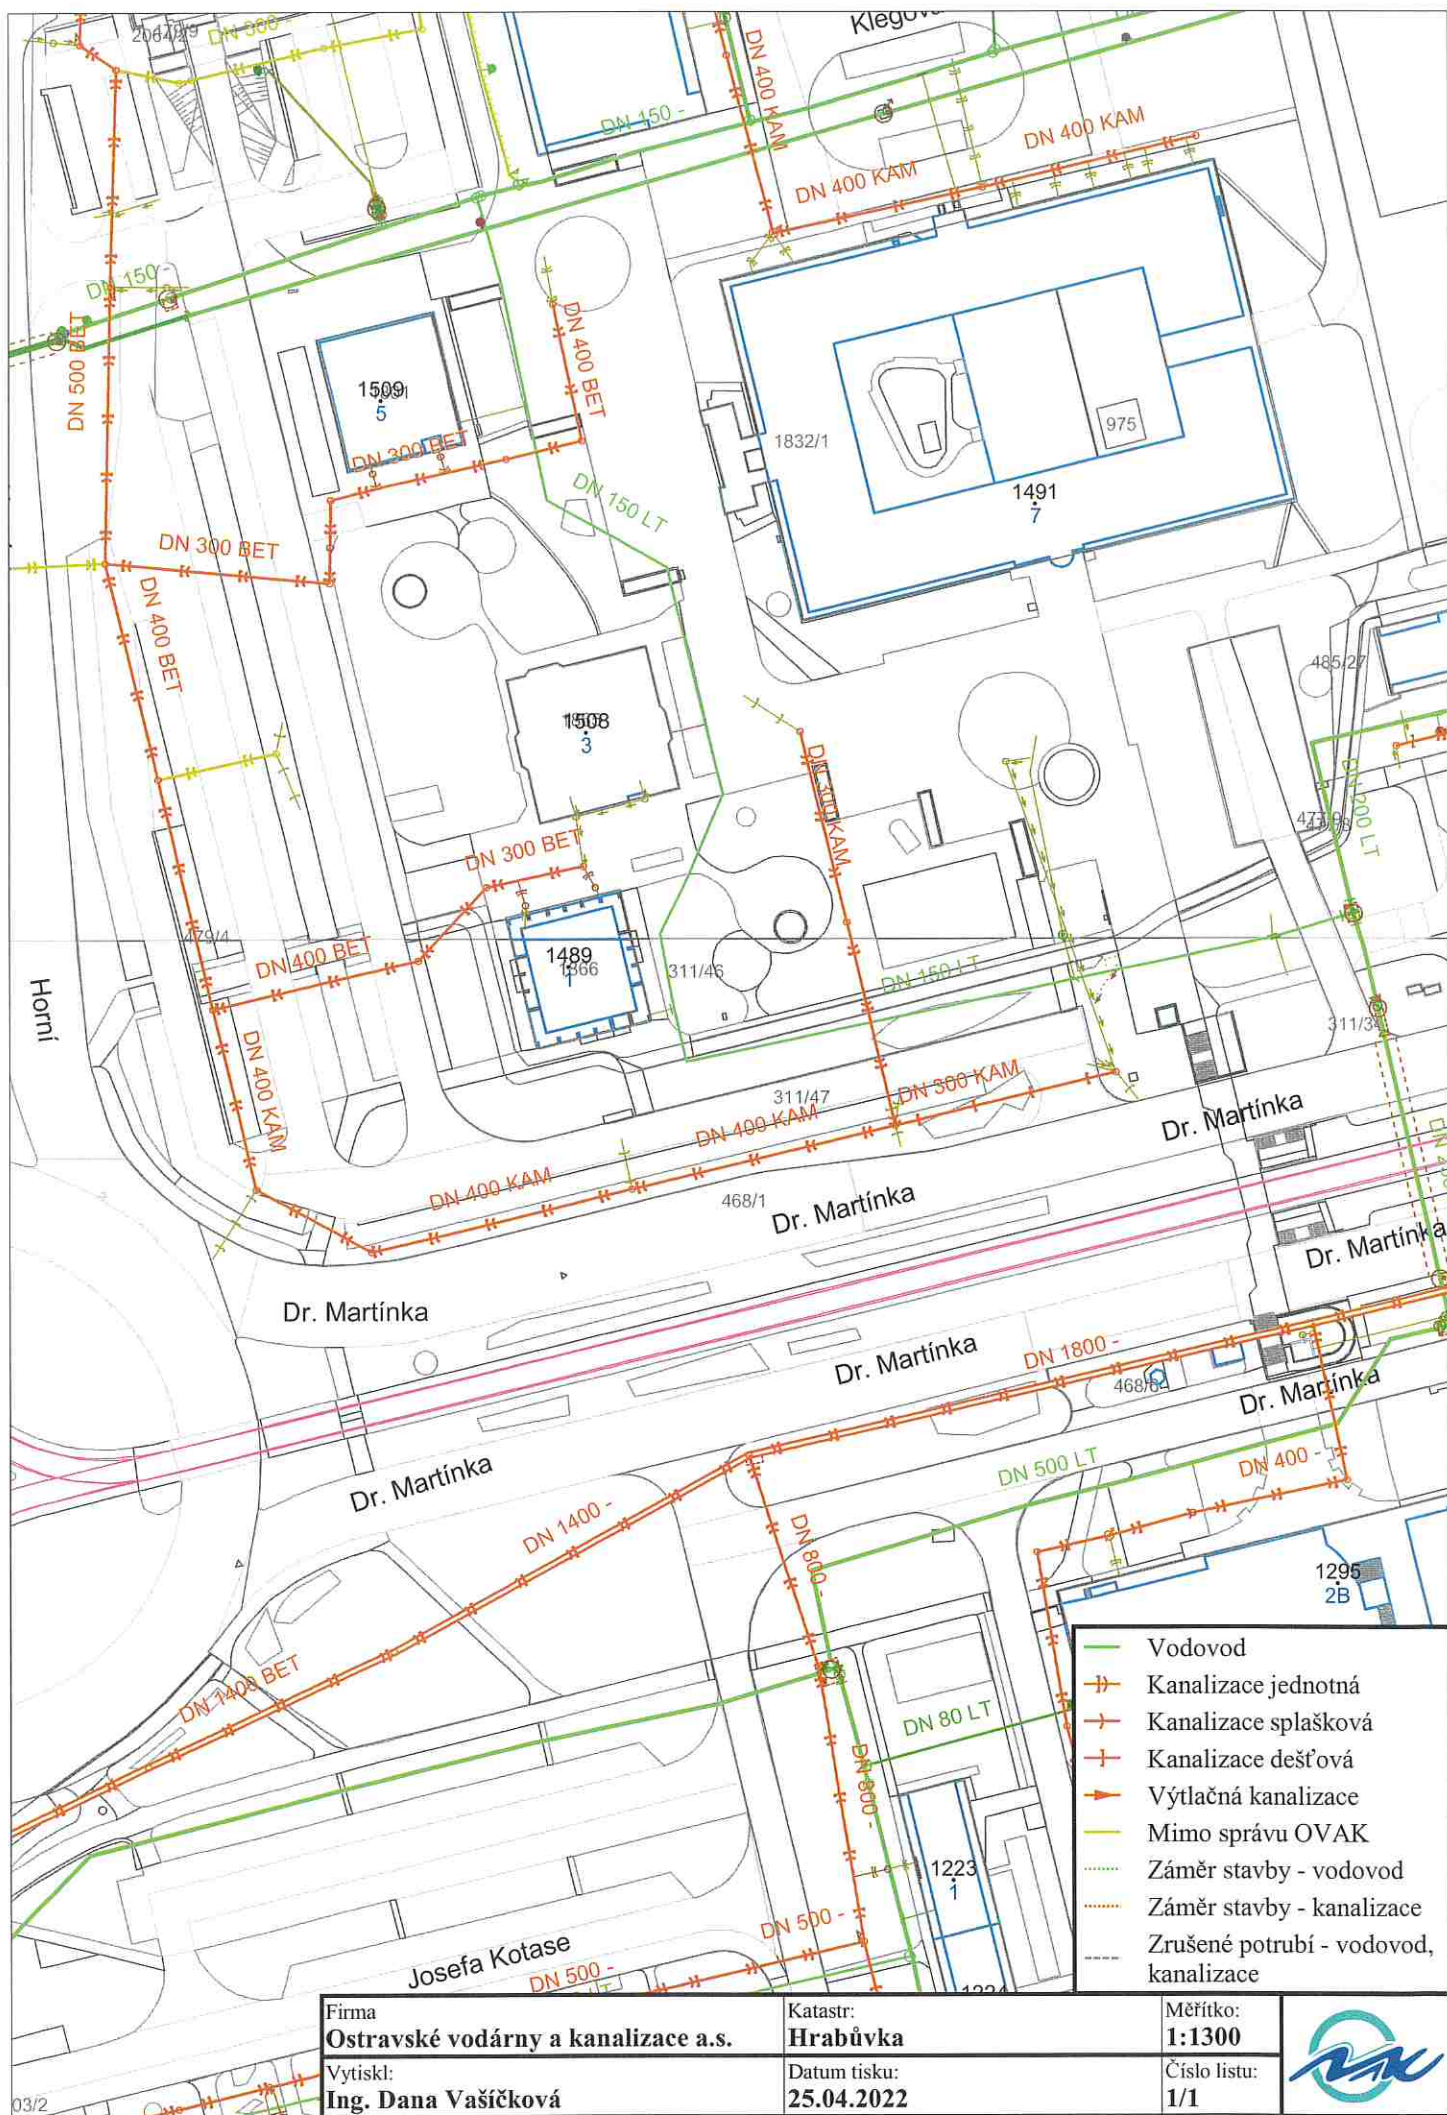

Firma  
**Ostravské vodárny a kanalizace a.s.**  
Vytiskl:  
**Ing. Dana Vašíčková**

Katastr:  
**Hrabůvka**  
Datum tisku:  
**25.04.2022**

Měřítko:  
**1:1300**  
Číslo listu:  
**1/1**

