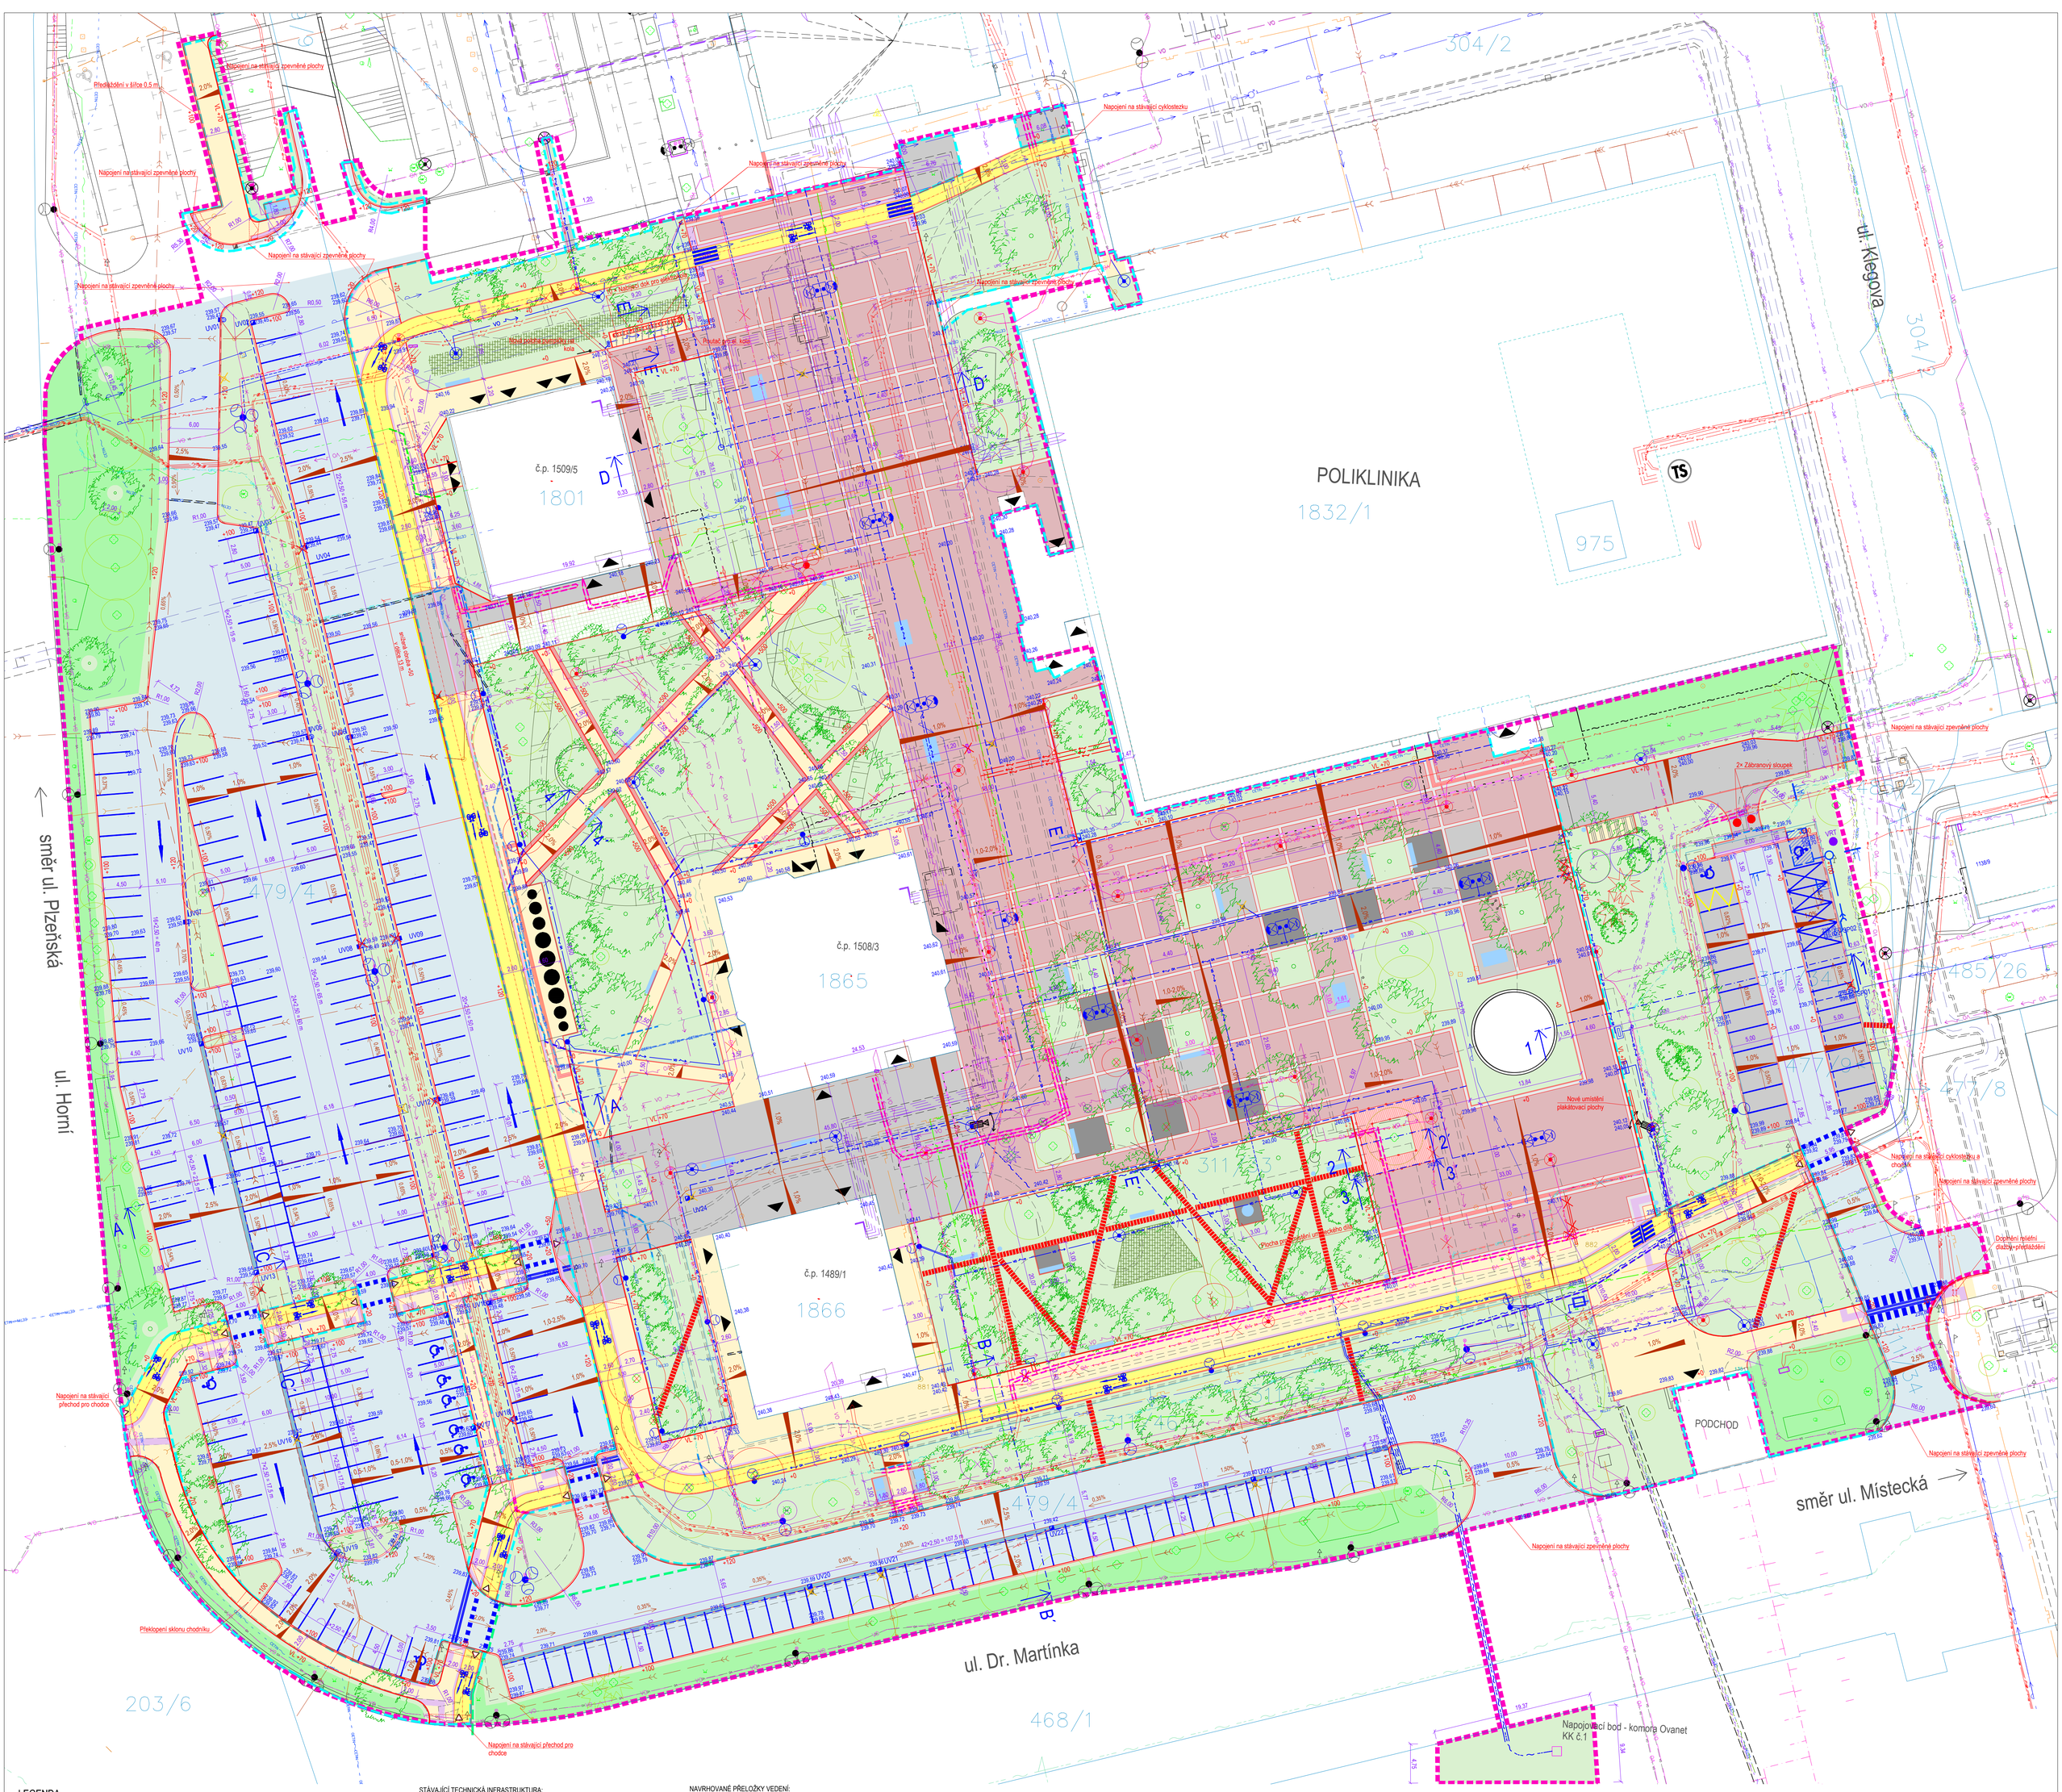

LEGENDA

NAVRHOVANÉ POVRCHY

- Pojezdová komunikace - rekonstrukce asfaltového povrchu
- Pojezdová komunikace - povrch z betonové dlažby distanční 200×200×80
- Pojezdová komunikace - povrch z betonové dlažby 200×200×80
- Cyklostezka - povrch z betonové dlažby bez fazety 200×200×60
- Pochozí komunikace - povrch z dlažby 400×400×50
- Pochozí komunikace - povrch z betonové dlažby 200×200×60
- Pochozí komunikace - povrch z žulové kostky 100×100×100
- Pochozí komunikace - povrch z kamenné dlažby
- Pochozí komunikace - slepecké dlažby - signální, varovné a hmatné pásy 200×100×60(80)
- Pochozí komunikace - slepecké dlažby - umělá vodicí linie
- Plochy zeleně
- Trvalky výsadba
- Svahování u zídek
- Mříž ke stromu
- Betonové zídky
- Stávající zatravněné plochy
- Odvodňovací žlab z kamenných kostek
- Hranice stavebního pozemku
- 311/33 Hranice parcel - katastrální mapa
- Stávající stavby
- Terénní hrany
- Polohopis
- Vstup
- Rušené / bourané konstrukce
- Hranice stavebního objektu SO 101, SO 105
- Hranice mezi stavebním objektem SO 104 a SO 101, 102
- Hranice stavebního objektu SO 106
- 881 Body polohového bodového pole , bod č. 882 je navržen ke zrušení
- Obrubník
- +20 mm Navrhovaná výška nášlapu
- Odvodňovací žlab
- Nová obrubníková kanalizační vpust
- Nová kanalizační vpust
- Stávající kanalizační vpust
- Mobiliář
- Stojan na kola
- Sloupek - sklopný nebo přemístitelný
- Kontejner - návrh
- Travivod
- Stávající kanalizační vpust - rušená
- Stávající podzemní kontejnery
- SO 303 - Vsakovací objekt
- Stávající kanalizační vpust - zakrytá a použitá pro připojení nové vpusti, či žlabu
- Sorpční vpust
- Vsak - vrt

STÁVAJÍCÍ TECHNICKÁ INFRASTRUKTURA:

- Veřejné osvětlení podzemní (OKO)
- Veřejné osvětlení podzemní - rušené (OKO)
- Veřejné osvětlení - osvětlení podchodu (OKAS)
- Sdělovací vedení podzemní (UPC, VODAFONE)
- Optické sdělovací vedení podzemní (UPC)
- Optické sdělovací vedení podzemní (CETIN)
- Sdělovací vedení podzemní (PODA)
- NN - podzemní vedení (DPO)
- Sdělovací vedení nadzemní (OVANET)
- Sdělovací vedení podzemní (SITEL)
- Sdělovací vedení podzemní (T-Mobile)
- Sdělovací vedení podzemní (SILESNET)
- Sdělovací vedení podzemní (TELCO)
- Optické sdělovací vedení podzemní (DIAL)
- Optické sdělovací vedení podzemní (ITself)
- Optické sdělovací vedení podzemní (Optiline)
- Optické sdělovací vedení podzemní (České Radiokomunikace)
- NN - podzemní vedení (ČEZ)
- VN - podzemní vedení (ČEZ)
- NN - podzemní vedení (INNOGY)
- Vodovod (OVAK)
- Vodovod (neznámý)
- Kanalizace (OVAK)
- Kanalizace (neznámý)
- Kanalizace (OKAS)
- Plynovod NTL (GridServices - Gasnet)
- Horkovod podzemní primární (Veolia Energie ČR)
- Horkovod podzemní sekundární (Veolia Energie ČR)
- Teplovodní nebo kabelový kanál

NAVRHOVANÉ PŘELOŽKY VEDENÍ:

- SO 432 Přeložka kabelového vedení NN (řeší ČEZ Distribuce, a.s.)

NAVRHOVANÉ PŘÍPOJKY:

- SO 301 Přípojka vodovodu
- SO 101, 102, 103, 104, 301 Přípojka dešťové kanalizace
- SO 303 Přípojka dešťové kanalizace
- SO 401 Stranové přeložky a ochrana vedení PODA
- SO 434 Přípojka NN (řeší ČEZ Distribuce, a.s.)
- SO 433 Přípojka slaboproudu
- SO 435 Přípojka NN nabíjecí stanice elektrokol (řeší MO Ostrava-Jih)
- SO 431 Veřejné osvětlení
- TRASY STÁVAJÍCÍ - BEZE ZMĚNY
- TRASY RUŠENÉ
- TRASY (KABELY) NOVÉ
- STOŽÁRY STÁVAJÍCÍ, PONECHANÉ BEZE ZMĚNY
- DOTČENÉ STÁVAJÍCÍ STOŽÁRY (RUŠENÉ / POSUNUTÉ)
- NOVÉ STOŽÁRY (RESP. NOVÉ POZICE POSOUVANÝCH STOŽÁRŮ)

SOUVISEJÍCÍ INVESTICE - SDĚLOVACÍ KABELOVÁ VEDENÍ - MIMO PROJEKT, MIMO DSP:

- Optická kabelové vedení SilesNet

SOUVISEJÍCÍ INVESTICE - PLYNOVOD NTL - MIMO PROJEKT, PROJEKT 2010 s.r.o.:

- Plynovod NTL

LEGENDA VEGETAČNÍCH ÚPRAV:
podrobně řešeno viz SO810

- Navržené stromy
- Navržené keře
- Ponechaná zeleň
- Strom určen ke kácení - nadměrečný
- Strom určen ke kácení - podměrečný
- Keře určeny k odstranění
- Šlapáková trasa - šířka 0,6 m
- Kamera na sloupu

S

Kraj: Moravskoslezský
Okres: Ostrava - město
Obec: Ostrava
KÚ: Hrabůvka [714585]

Pozn.:
V místě nových zpevněných ploch budou stávající i nová kabelová vedení podzemních sítí uložena do chrániček.

SOUŘADNICOVÝ S-JTSK, VÝŠKOVÝ SYSTÉM Bpv

OBJEDNATEL:	OSTRAVA!!! OSTRAVA-JIH STATUTÁRNÍ MĚSTO OSTRAVA, MĚSTSKÝ OBVOD OSTRAVA-JIH HORNÍ 791/3 700 30 OSTRAVA-HRABŮVKA
ZHOTOVITEL:	AFRY AFRY CZ s.r.o. MAGISTRŮ 1275/13 140 00 PRAHA 4 tel.: +420 277 005 500 www.afry.cz
HLAVNÍ INŽENÝR PROJEKTU:	Ing. DAVID FRIEDEL
ZODPOVĚDNÝ PROJEKTANT:	Ing. DAVID FRIEDEL
VYPRACOVAL:	Ing. LUKÁŠ VALEČEK
	Ing. DAVID FRIEDEL

NÁZEV PROJEKTU:

REGENERACE SÍDLIŠTĚ HRABŮVKA, 2. ETAPA - PROSTOR PŘED POLIKLINIKOU, OSTRAVA-HRABŮVKA

ČÁST:	DOKUMENTACE OBJEKTŮ			
STAVEBNÍ OBJEKT:	SO 101,SO 102, SO 103, SO 104, SO 105, SO 106, SO 435			
PŘÍLOHA:	SITUACE			
KRAJ:	MORAVSKOSLEZSKÝ	ČÁST: D.2	PŘÍLOHA Č.: 2	ČÍSLO PARE:
DATUM:	08/2022			
STUPEŇ:	PDPS			
MĚŘÍTKO:	1:250			
Č. ZAKÁZKY:	2020/0205			