



SOUŘADNICOVÝ S-JTSK, VÝŠKOVÝ SYSTÉM Bpv

OBJEDNATEL:  <b>OSTRAVA!!!</b> <b>OSTRAVA-JIH</b> STATUTÁRNÍ MĚSTO OSTRAVA, MĚSTSKÝ OBLAST OSTRAVA-JIH HORNÍ 791/3 700 30 OSTRAVA-HRABŮVKA		ZHOTOVITEL:  <b>AFRY</b> AFRY CZ s.r.o. MAGISTRŮ 1275/13 140 00 PRAHA 4 tel.: +420 277 005 500 www.afry.cz		
HLAVNÍ INŽENÝR PROJEKTU:  Ing. DAVID FRIEDEL	ZODPOVĚDNÝ PROJEKTANT:  Ing. DAVID FRIEDEL	VYPRACOVAL:  Ing. LUBOŠ PROCHÁZKA	KONTROLOVAL:  Ing. DAVID FRIEDEL	
NÁZEV PROJEKTU: <b>REGENERACE SÍDLIŠTĚ HRABŮVKA, 2. ETAPA - PROSTOR PŘED POLIKLINIKOU, OSTRAVA-HRABŮVKA</b>				
ČÁST:	DOKUMENTACE OBJEKTŮ			
STAVEBNÍ OBJEKT:	SO 431 - VEŘEJNÉ OSVĚTLENÍ			
PŘÍLOHA:	ŘEZY			
KRAJ:	MORAVSKOSLEZSKÝ	ČÁST: <b>D.12</b>	PŘÍLOHA Č.: <b>4</b>	ČÍSLO PARE:
DATUM:	08/2022			
STUPEŇ:	PDPS			
MĚŘÍTKO:	-			
Č. ZAKÁZKY:	2020/0205			

## KABELOVÁ TRASA VE VOLNÉM TERÉNU A POD ZPEVNĚNOU PLOCHOU (MIMO KOMUNIKACE)

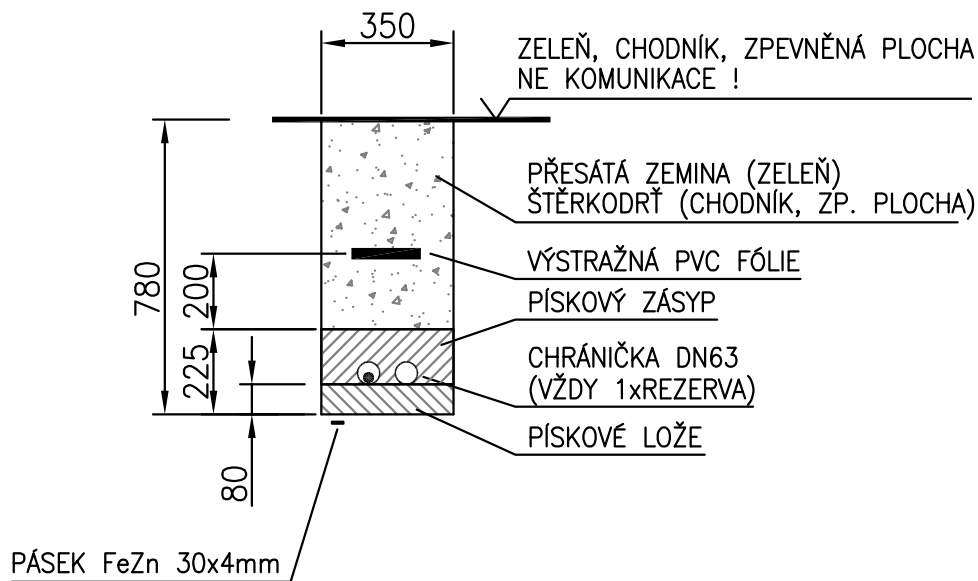


## KABELOVÁ TRASA POD KOMUNIKACÍ

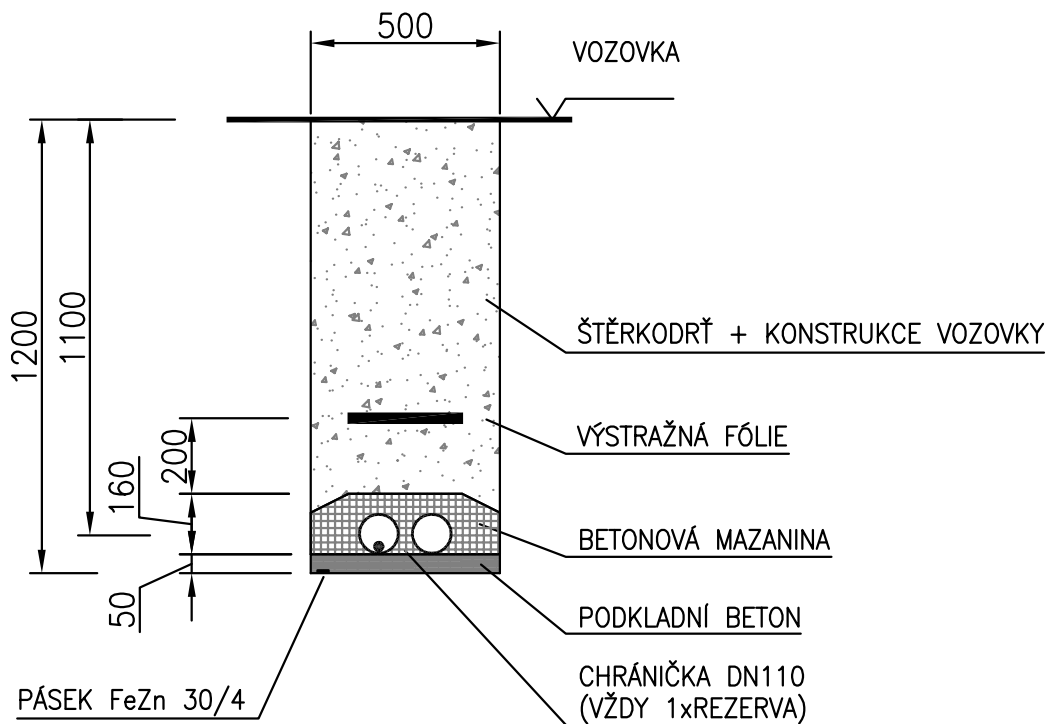


PŘESAH CHRÁNIČEK PŘES HRANU KOMUNIKACE min.0,5m

# BETONOVÝ ZÁKLAD PRO STOŽÁRY VÝŠKY 5m (PRO SVÍTIDLA "C" a "D")

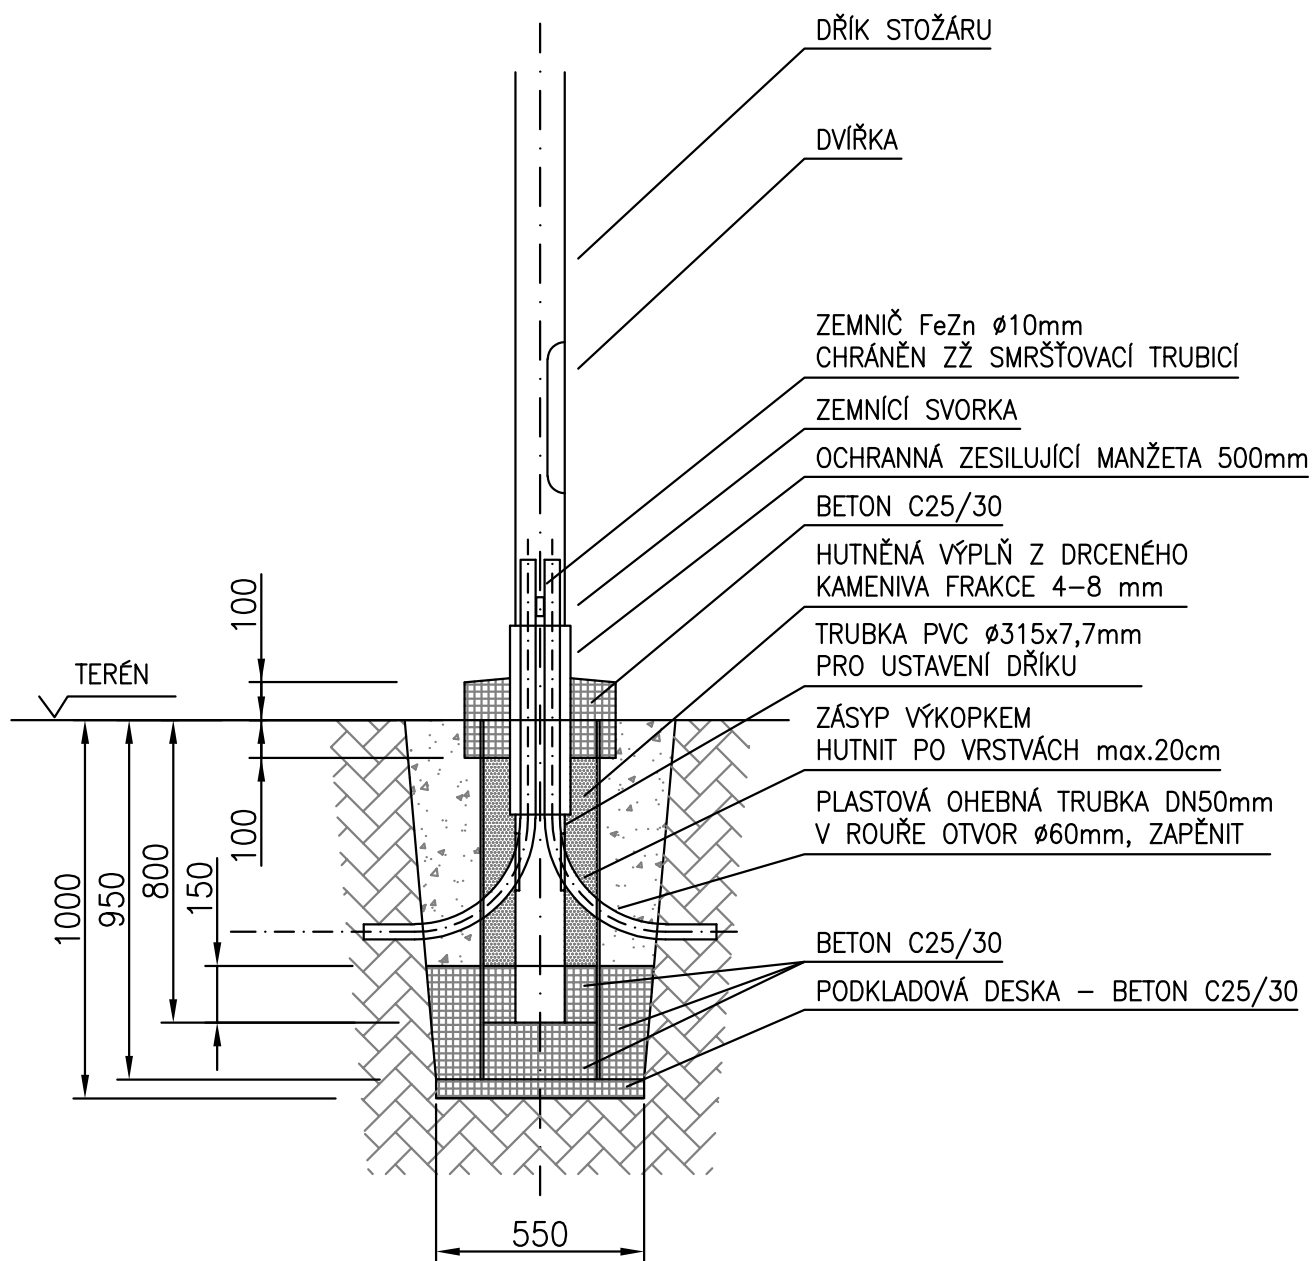

M 1:20


# STOŽÁRY 7m a 10m PRO SVÍTIDLA "A" a "B"

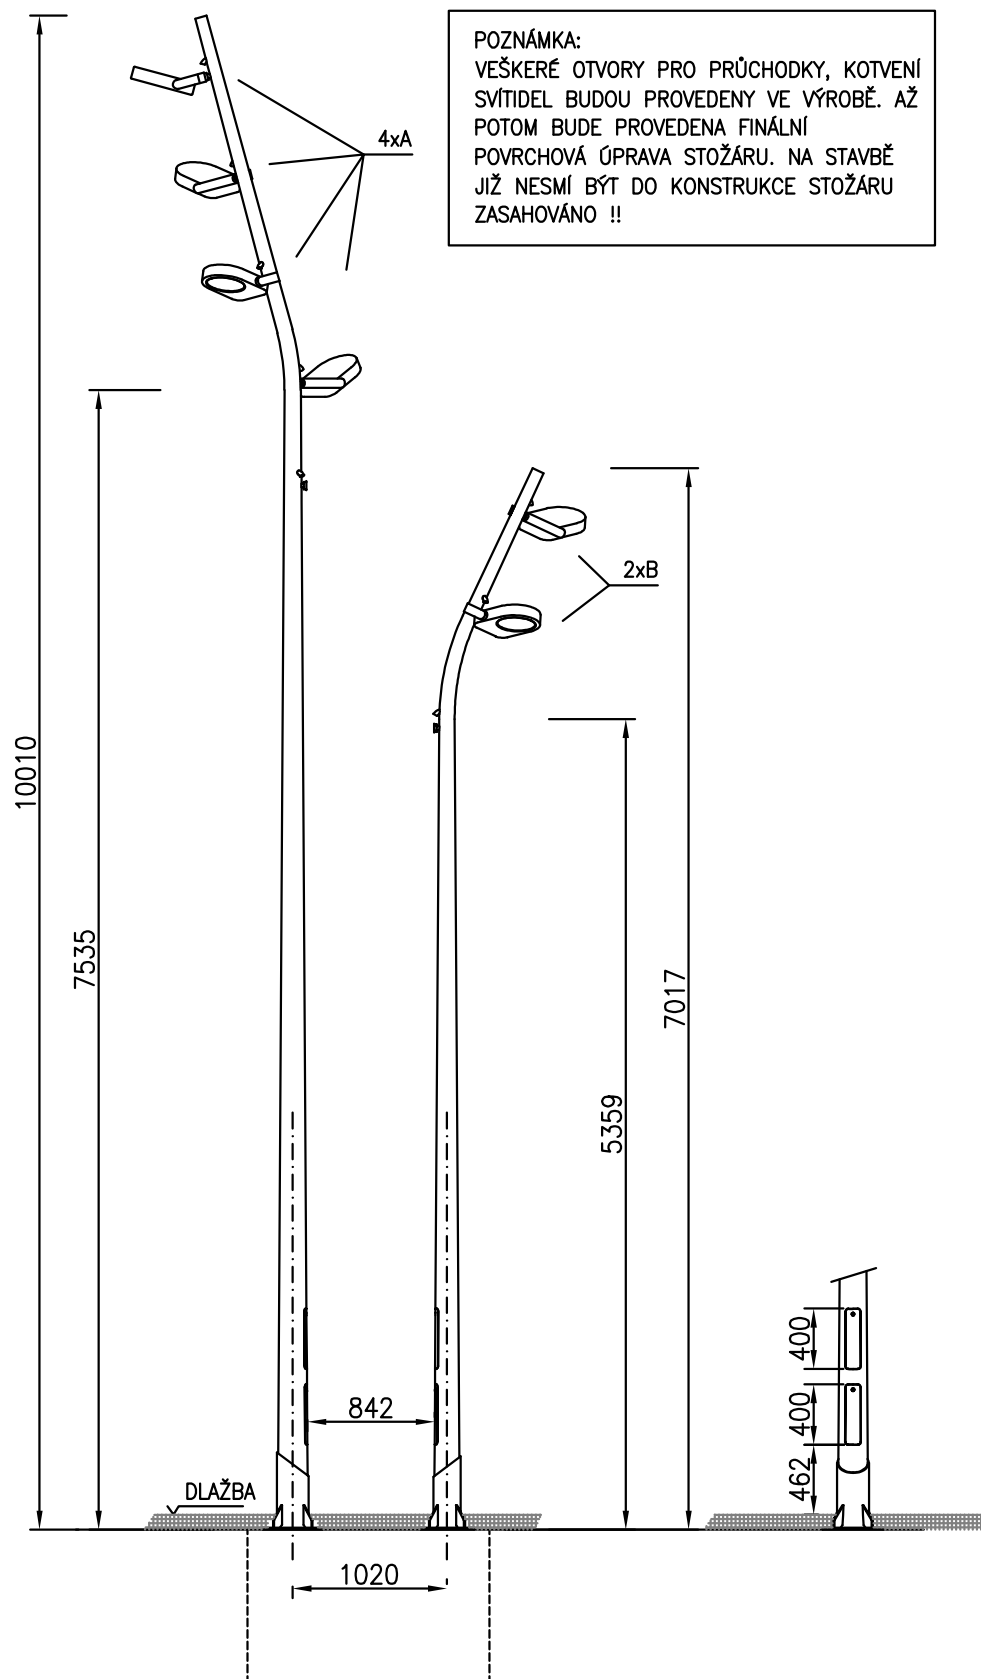


M 1:50

# BETONOVÝ ZÁKLAD PRO DVOJICI STOŽÁŘŮ VÝŠKY 7m a 10m (SVÍTIDLA "A"+"B")

## PŮDORYS

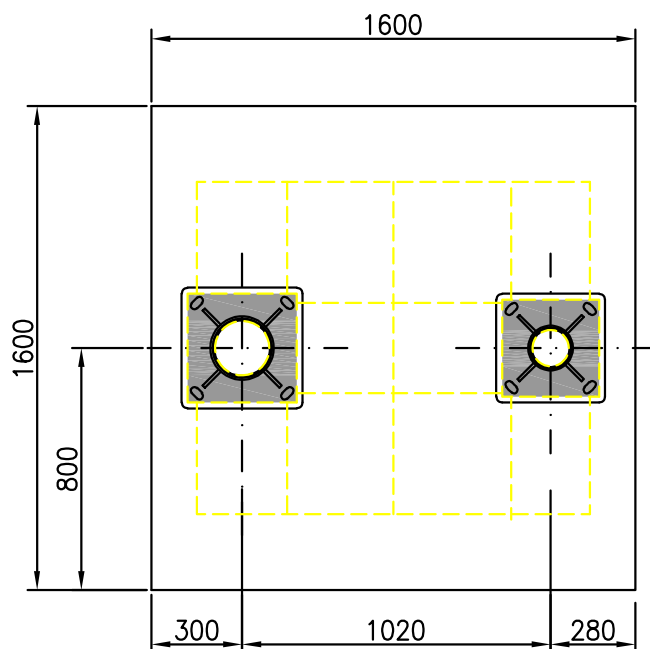


## ŘEZ

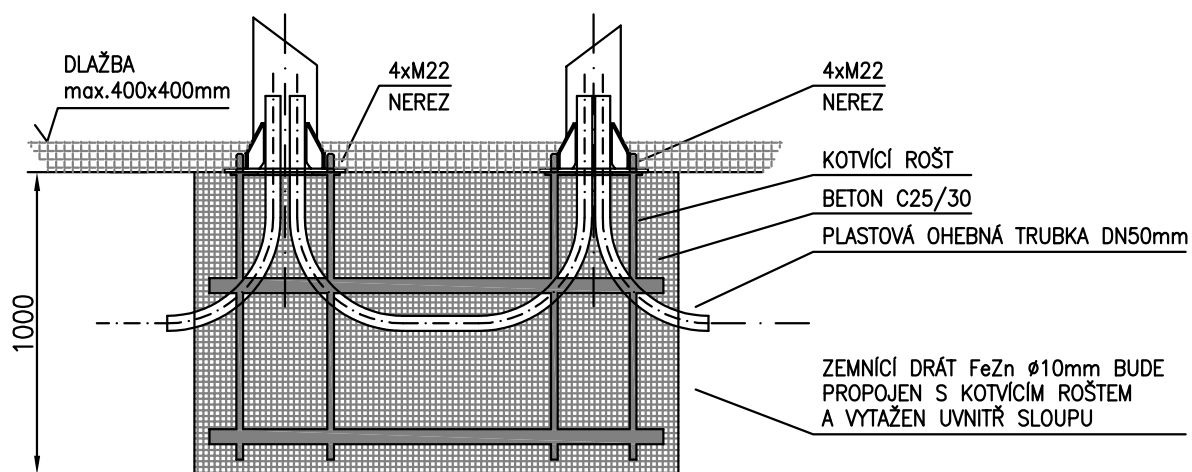

M 1:25


STOŽÁR 10m PRO SVÍTIDLA "A"

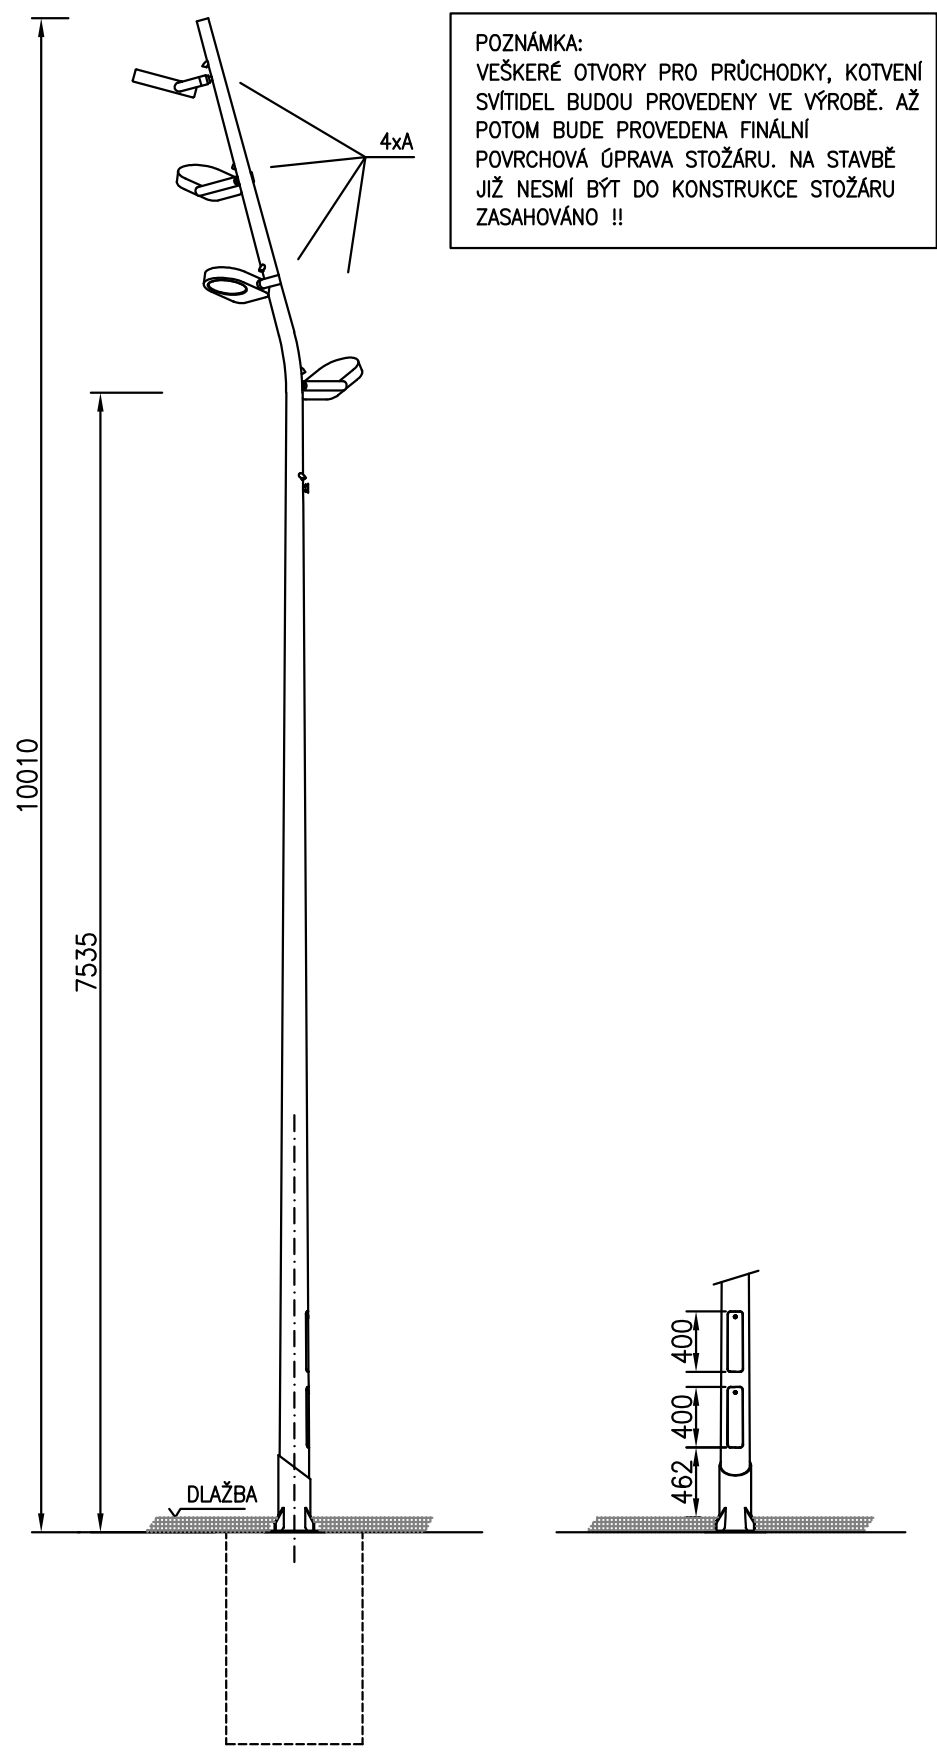


M 1:50

# BETONOVÝ ZÁKLAD PRO STOŽÁR VÝŠKY 10m (SVÍTIDLA "A")

## PŮDORYS

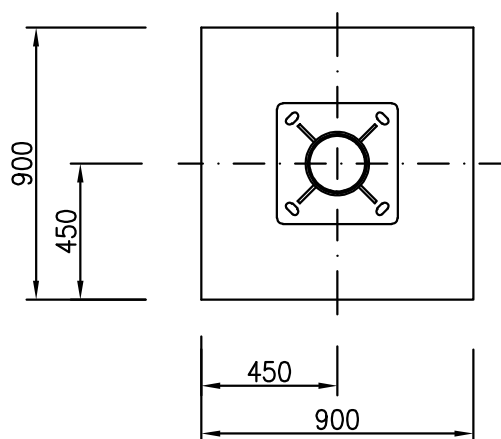

## ŘEZ

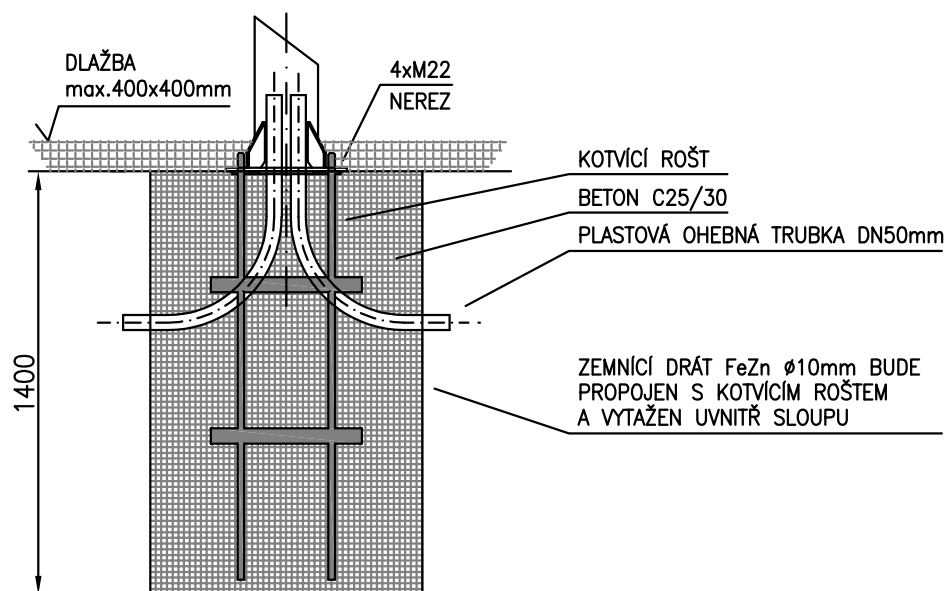

M 1:25