



Vzorový řez chodníkem

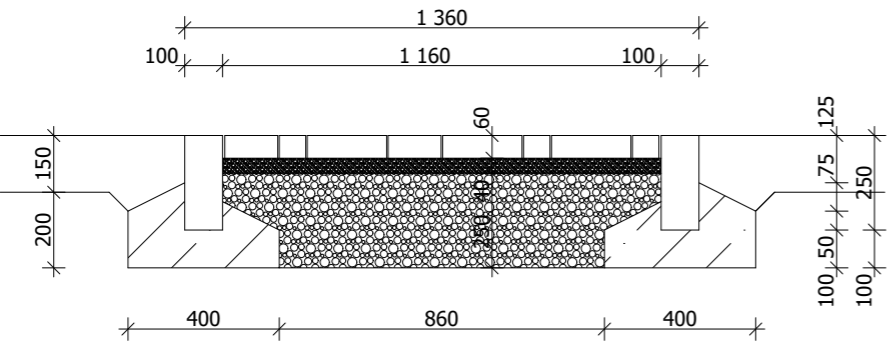

Skladba:

Betonová dlažba - tl. 60 mm
Lože z kameniva drobného frakce 0-4 mm, tl. 40 mm
Drcené kamenivo - frakce 0-32, tl. 250 mm
Zhutněná pláň na 25 MPa

Vzorový řez - dopadová plocha se "SmartSoft" povrchem

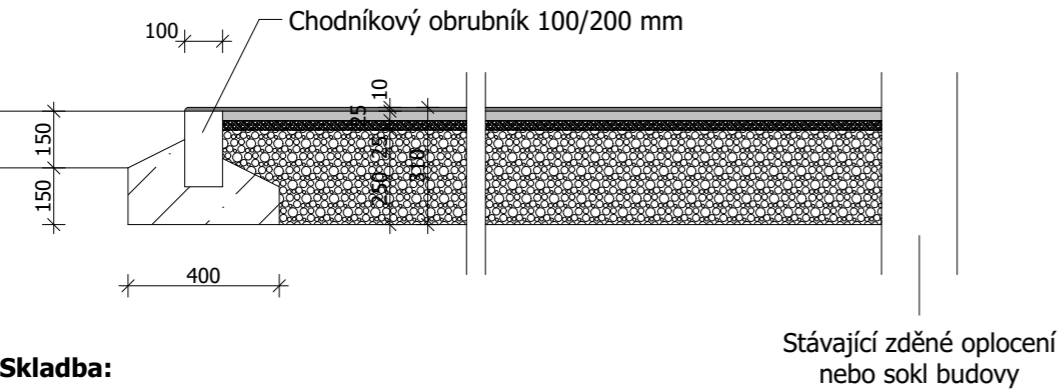


Skladba:

Vrchní vrstva EPDM - celoprobarevný umělý kaučuk - tl. 10 mm
Základní vrstva SBR - recyklovaná technická pryž - tl. 25 mm
Drcené kamenivo - frakce 0-4 mm, tl. 25 mm
Drcené kamenivo - frakce 0-32, tl. 250 mm
Zhutněná pláň na 25 MPa

Poznámka:

Součástí dodávky je grafický návrh i následné provedení vícebarevné plochy s dětským motivem - bude upřesněno uživatelem při provádění.


Vzorový řez chodníkem a odvodňovacím žlabem

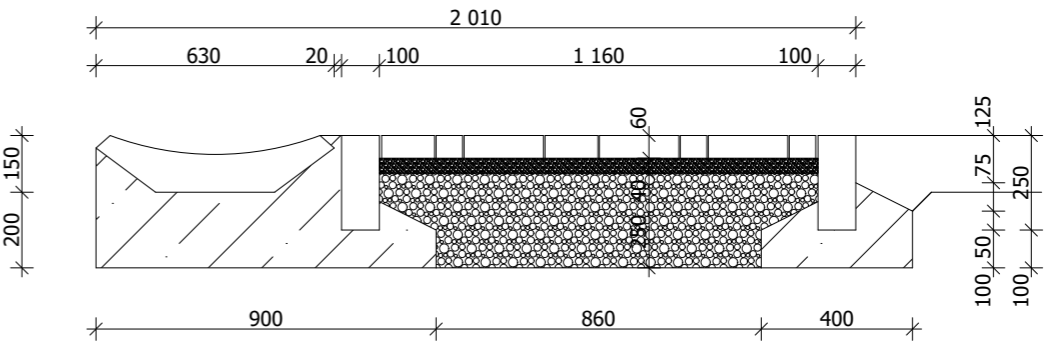

Skladba:

Prefabrikovaný žlab 630/150/330 mm
Lože ze zavhlhlého betonu tř. C 12/15 - tl. 200 mm
Zhutněná pláň na 25 MPa

Vzorový řez okapovým chodníkem

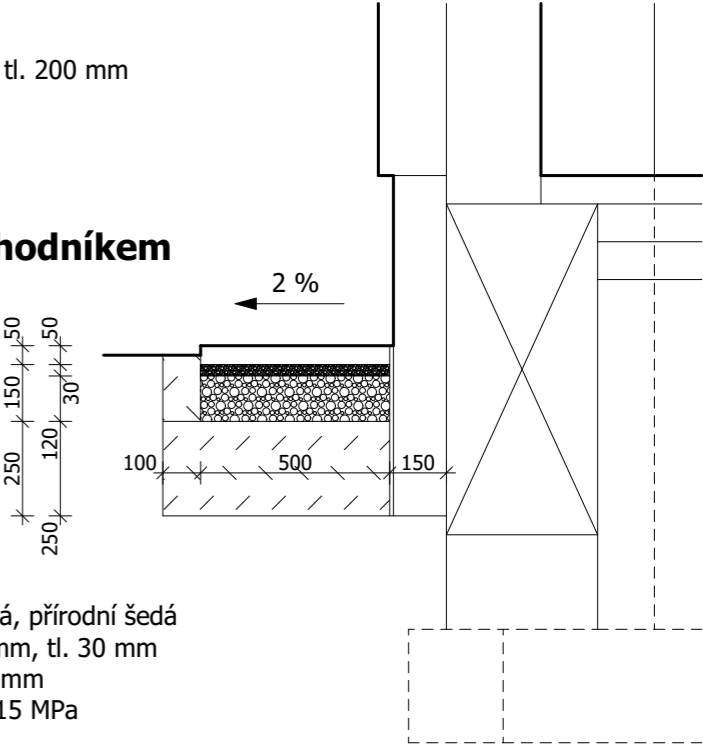

Skladba:

Betoná dlaždice 500/500/50 mm, hladká, přírodní šedá
Lože z kameniva drobného frakce 0-4 mm, tl. 30 mm
Drcené kamenivo - frakce 0-32, tl. 120 mm
Zásyp vytěženou zeminou - zhutnit na 15 MPa

Vedoucí projektant	Ing. Miroslav Havlásek	<div>ING. MIROSLAV HAVLÁSEK</div> <div>ARCHITEKTONICKÝ, PROJEKČNÍ A INŽENÝRSKÝ ATELIER</div> <div>SÍDL: SEDLIŠTĚ 383, 739 36 SEDLIŠTĚ</div> <div>KANCELÁŘ: RIEGROVA 857, 738 01 FRÝDEK-MÍSTEK</div> <div>IC: 15409228, DIČ: CZ6302020076, www.arpia.cz</div> <div>tel.: 604 828 037, e-mail: miroslav.havlasek@arpia.cz</div> <div></div> <div></div> <div></div> <div></div> <div></div>	
Zodpovědný projektant	Ing. Miroslav Havlásek, ČKAIT 1100989 - IP00 (AI)		
Vypracoval	Ing. Miroslav Havlásek		
Stavebník: Statutární město Ostrava, Prokešovo náměstí 1803/8, 729 30 Ostrava, Městský obvod Ostrava-Jih, Horní 791/3, 700 30 Ostrava-Hrabůvka			
Stavba: Zateplení a oprava zpevněných ploch vč. hydroizolace MŠ B. Dvorského 1009/2, Ostrava-Bělský les Zpevněné plochy Část dokumentace: D.1.1 Architektonicko-stavební řešení			
Č. paré		Software	ArchiCAD 23
Výkres: Vzorové řezy		Formát	2 A4
		Datum	10/2021
		Stupeň	DSP+DPS
		Zakázkové číslo	3-014-21
		Archivní číslo	1439
		Měřítko: 1:20	Výkr. číslo: D.1.1-40