


PŮDORYS 1.NP

M 1:50

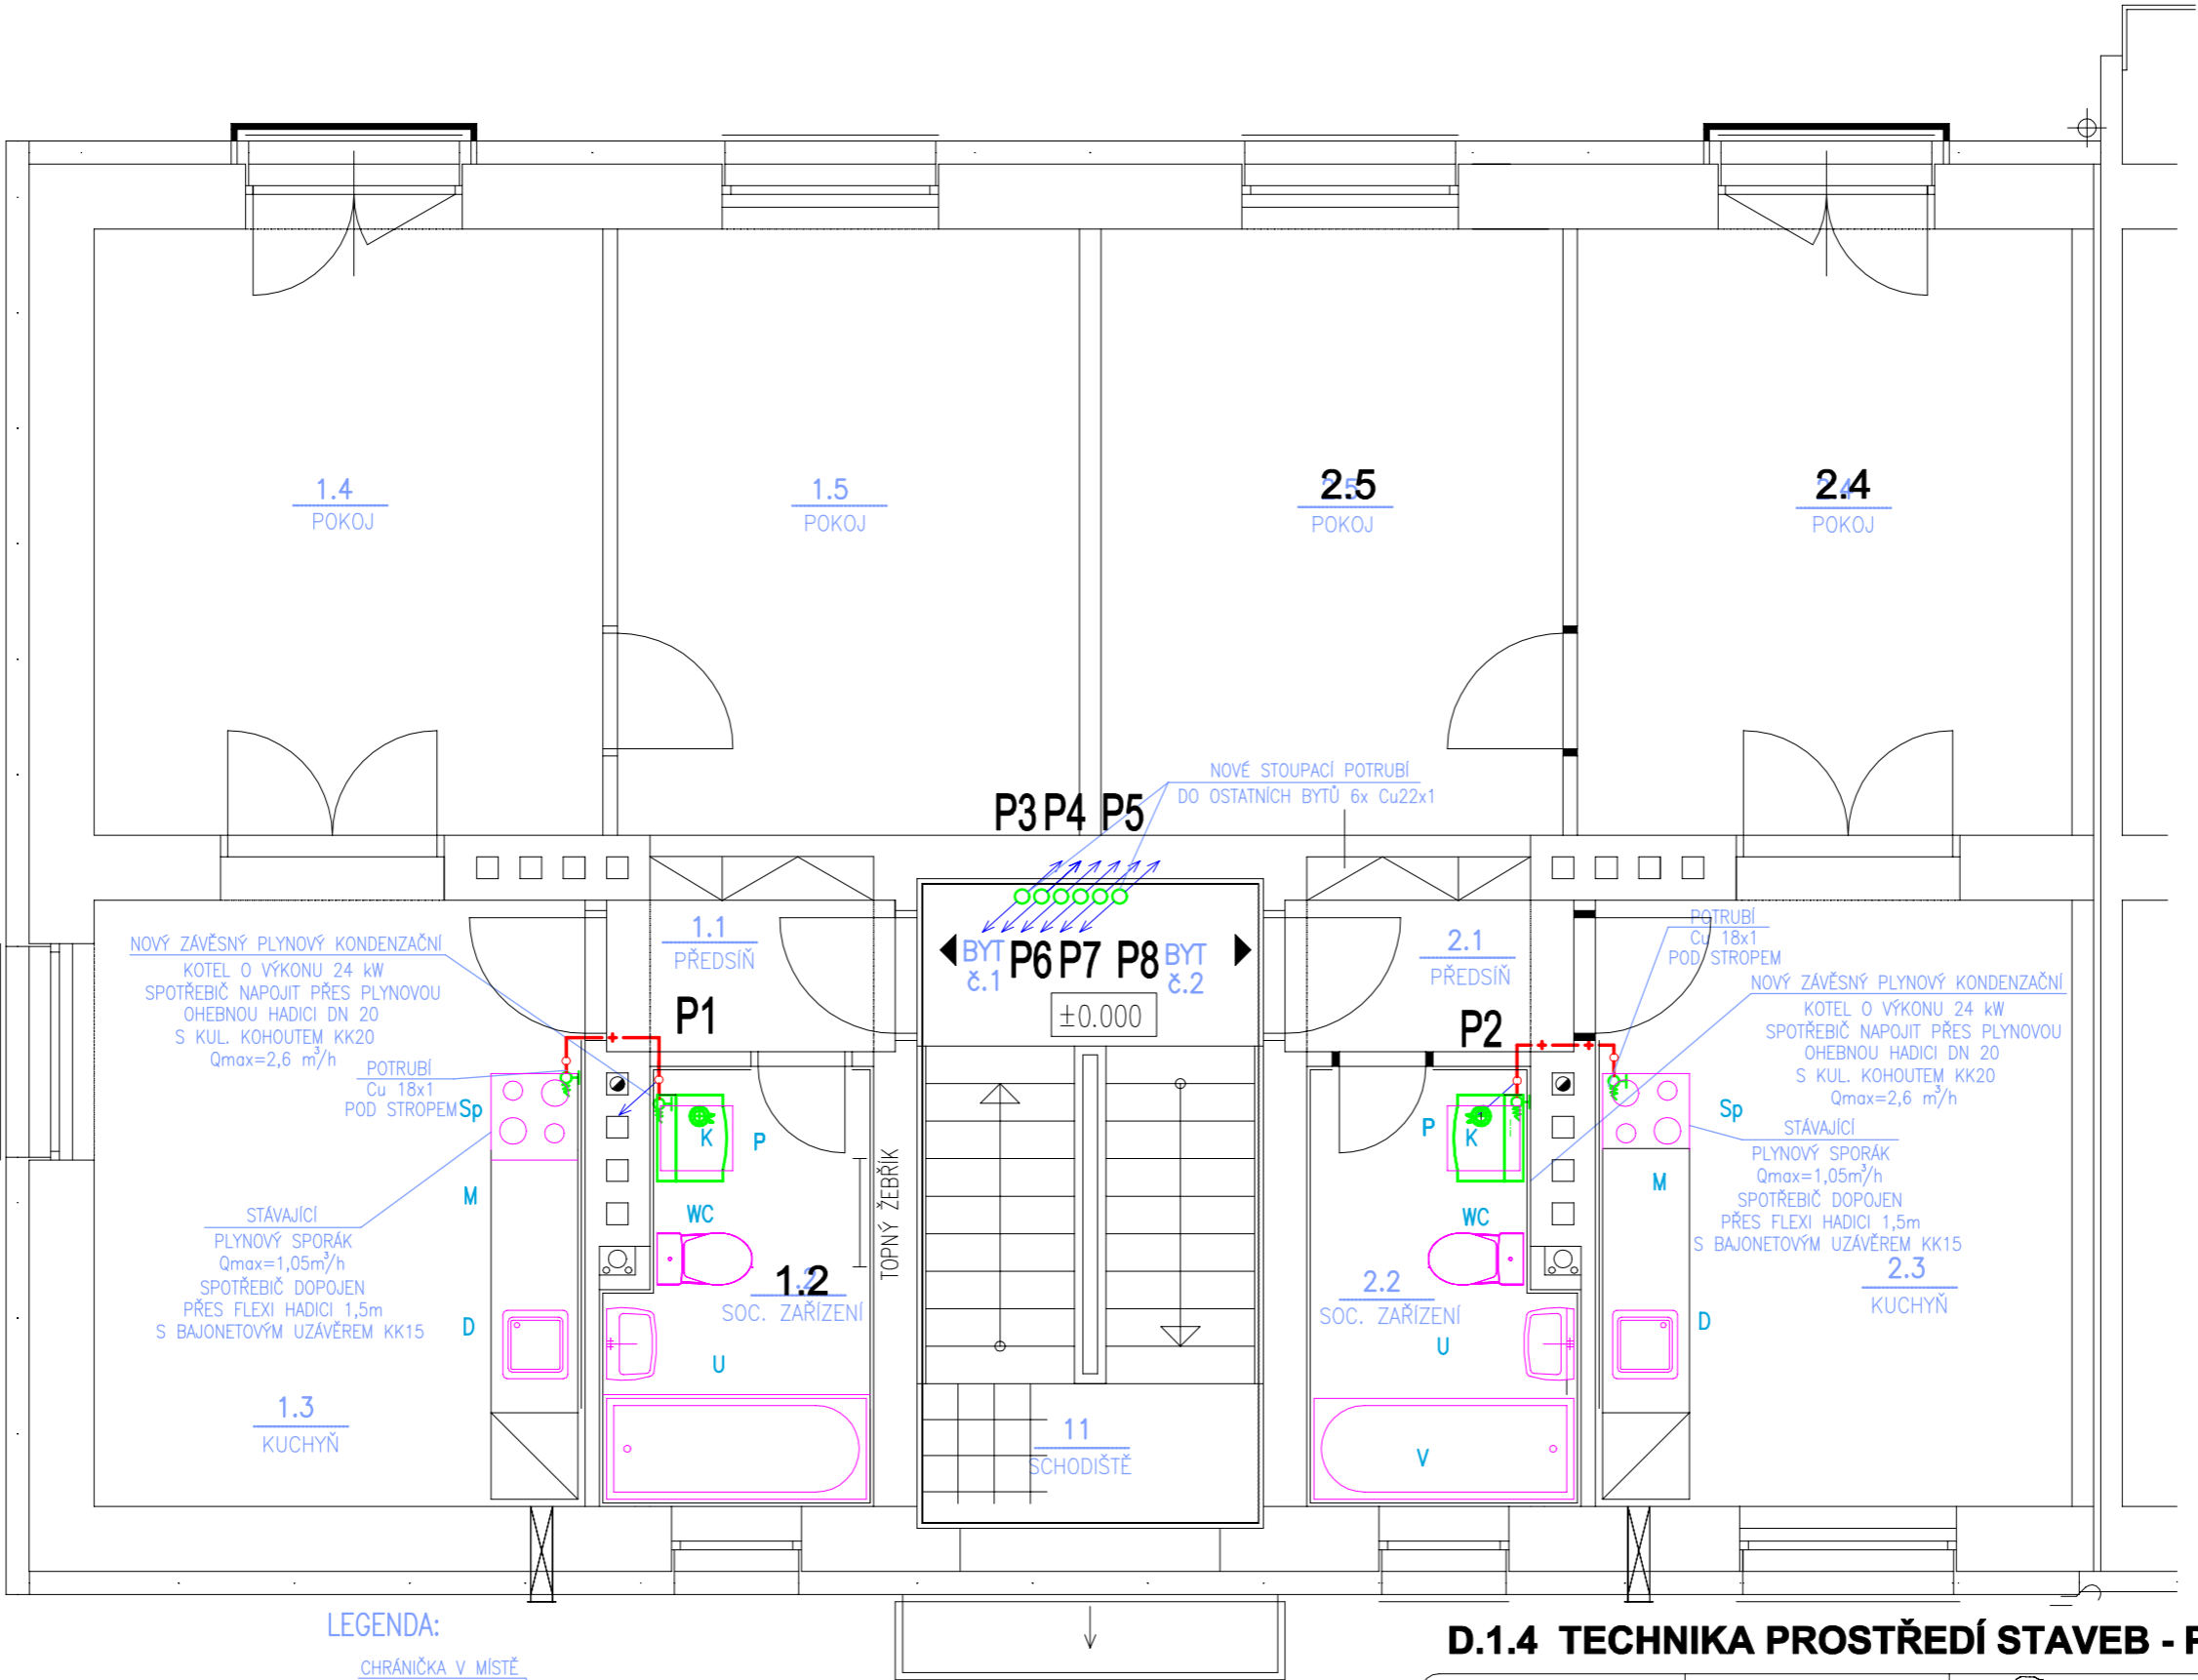

LEGENDA:

CHRÁNIČKA V MÍSTĚ
PROSTUPU STĚNOU

P1-P8 POTRUBÍ Cu

P1-P8

STOUPACÍ POTRUBÍ PLYNOVODU Cu22x1 izol.

- K NOVÝ ZÁVĚSNÝ PLYNOVÝ KONDENZAČNÍ KOTEL GB 172-24kW
S INTEGROVANÝM ZÁSOBNÍKEM TV 48lt, Qmax=2,6m³/h (UZAVŘENÝ SPOTŘEBIČ TYPU "c")
- Ks STÁVAJÍCÍ ZÁVĚSNÝ PLYNOVÝ KONDENZAČNÍ KOTEL
- Sp STÁVAJÍCÍ PLYNOVÝ SPORÁK

D.1.4 TECHNIKA PROSTŘEDÍ STAVEB - PLYNOINSTALACE

Zodpovědný projektant	Ing. Jaromír Provasník	Provasník	KAPEGO PROJEKT S.R.O.		
Vypracoval	Ing. Michal Havlíček				
Investor:			Statutární město Ostrava, městský obvod Ostrava - Jih Horní 791/3, 700 30 Ostrava - Hrabůvka		
Název akce:			"Zateplení obvodového pláště budovy, půdy a stropů sklepních prostor, změna vytápění bytů na plynové etážové topení - BD Abramovova č.1588/10, Ostrava-Jih"		
Místo:			Abramovova 1588/10, Zábřeh, 700 30 Ostrava parcela číslo st. 1948, k.ú. Zábřeh nad Odrou		
Název výkresu:			PŮDORYS 1.NP		
			Formát	A3	Datum prosinec 2022
			Měřítko	1:50	Stupeň PD DPS
			Číslo výkresu		