

Datum podání žádosti: **16.11.2022**  
Naše značka: 8/8025/ **10722** /22/AUTOMAT  
Datum vystavení: **16.11.2022**

**KAPEGO projekt s.r.o.**  
**Iveta Chobotová**  
**28.října 1142/168**  
**709 00 Ostrava**

## Vyjádření k existenci sítí a zařízení v provozování společnosti Ostravské vodárny a kanalizace a.s.

### Název stavby (akce)

**„Zateplení obvodového pláště budovy, půdy a stropů sklepních prostor, změna vytápění bytů na plynové etážové topení – BD Abramovova č. 1588/10, Ostrava-Jih“**

### Zájmové území

Ulice: **Abramovova**  
Katastr: **Zábřeh nad Odrou**  
Parcela: **st.1948**

### Stavebník

Název firmy: **Statutární město Ostrava,  
městský obvod Ostrava-Jih**  
Adresa: **Horní 791/3  
700 30 Ostrava**

Ve vyznačeném území se nachází vodovod nebo kanalizace vč. ochranného pásma, případně další zařízení v provozování či majetku společnosti Ostravské vodárny a kanalizace a.s. Jejich orientační umístění je zakresleno v příložené situaci. Přesné vytyčení je možno objednat na oddělení dokumentace naší společnosti, ☎ 597 475 103.

Vodovodní řady a kanalizační stoky v provozování společnosti Ostravské vodárny a kanalizace a.s. budou respektovány dle §23 zákona č. 274/2001 Sb. v platném znění (ochranná pásma) a příslušných ČSN, zejména ČSN 73 6005 (prostorové uspořádání sítí technického vybavení).

Ochranná pásma jsou vymezena vodorovnou vzdáleností od vnějšího líce stěny potrubí nebo kanalizační stoky na každou stranu

- a) u vodovodních řadů a kanalizačních stok do průměru 500 mm včetně - 1,5 m,
- b) u vodovodních řadů a kanalizačních stok nad průměr 500 mm - 2,5 m,
- c) u vodovodních řadů a kanalizačních stok o průměru nad 200 mm, jejichž dno je uloženo v hloubce větší než 2,5 m pod upraveným povrchem, se vzdálenost podle písmene a) nebo b) od vnějšího líce stěny potrubí zvyšují o 1,0 m.

V ochranném pásmu nelze provádět zemní práce, výsadbu dřevin, terénní úpravy a budovat stavby a konstrukce trvalého nebo dočasného charakteru bez souhlasu naší společnosti.

**Toto vyjádření slouží pouze jako informace o daném území a podklad pro zpracování příslušné projektové dokumentace a nenahrazuje stanovisko naší společnosti k možnosti napojení na vodovod či kanalizaci ani pro účely správního řízení /např. řízení o umístění a povolení stavby, odstranění stavby, povolení změny užívání stavby nebo změny využití území/ a stanovisko k prodeji či směně pozemků či konání kulturní, sportovní a jiné akce.**

Ve vyznačeném území se dle našich podkladů nachází vodovodní a kanalizační přípojky ve vlastnictví majitelů připojených nemovitostí (existenci a průběh nutno ověřit u jednotlivých majitelů).


Ve vyznačeném území je plánovaná vodohospodářská stavba – investor společnost Ostravské vodárny a kanalizace a.s..

**Platnost vyjádření je 2 roky.**



Ing. Pavla Domanská  
vedoucí oddělení dokumentace

Příloha: situace

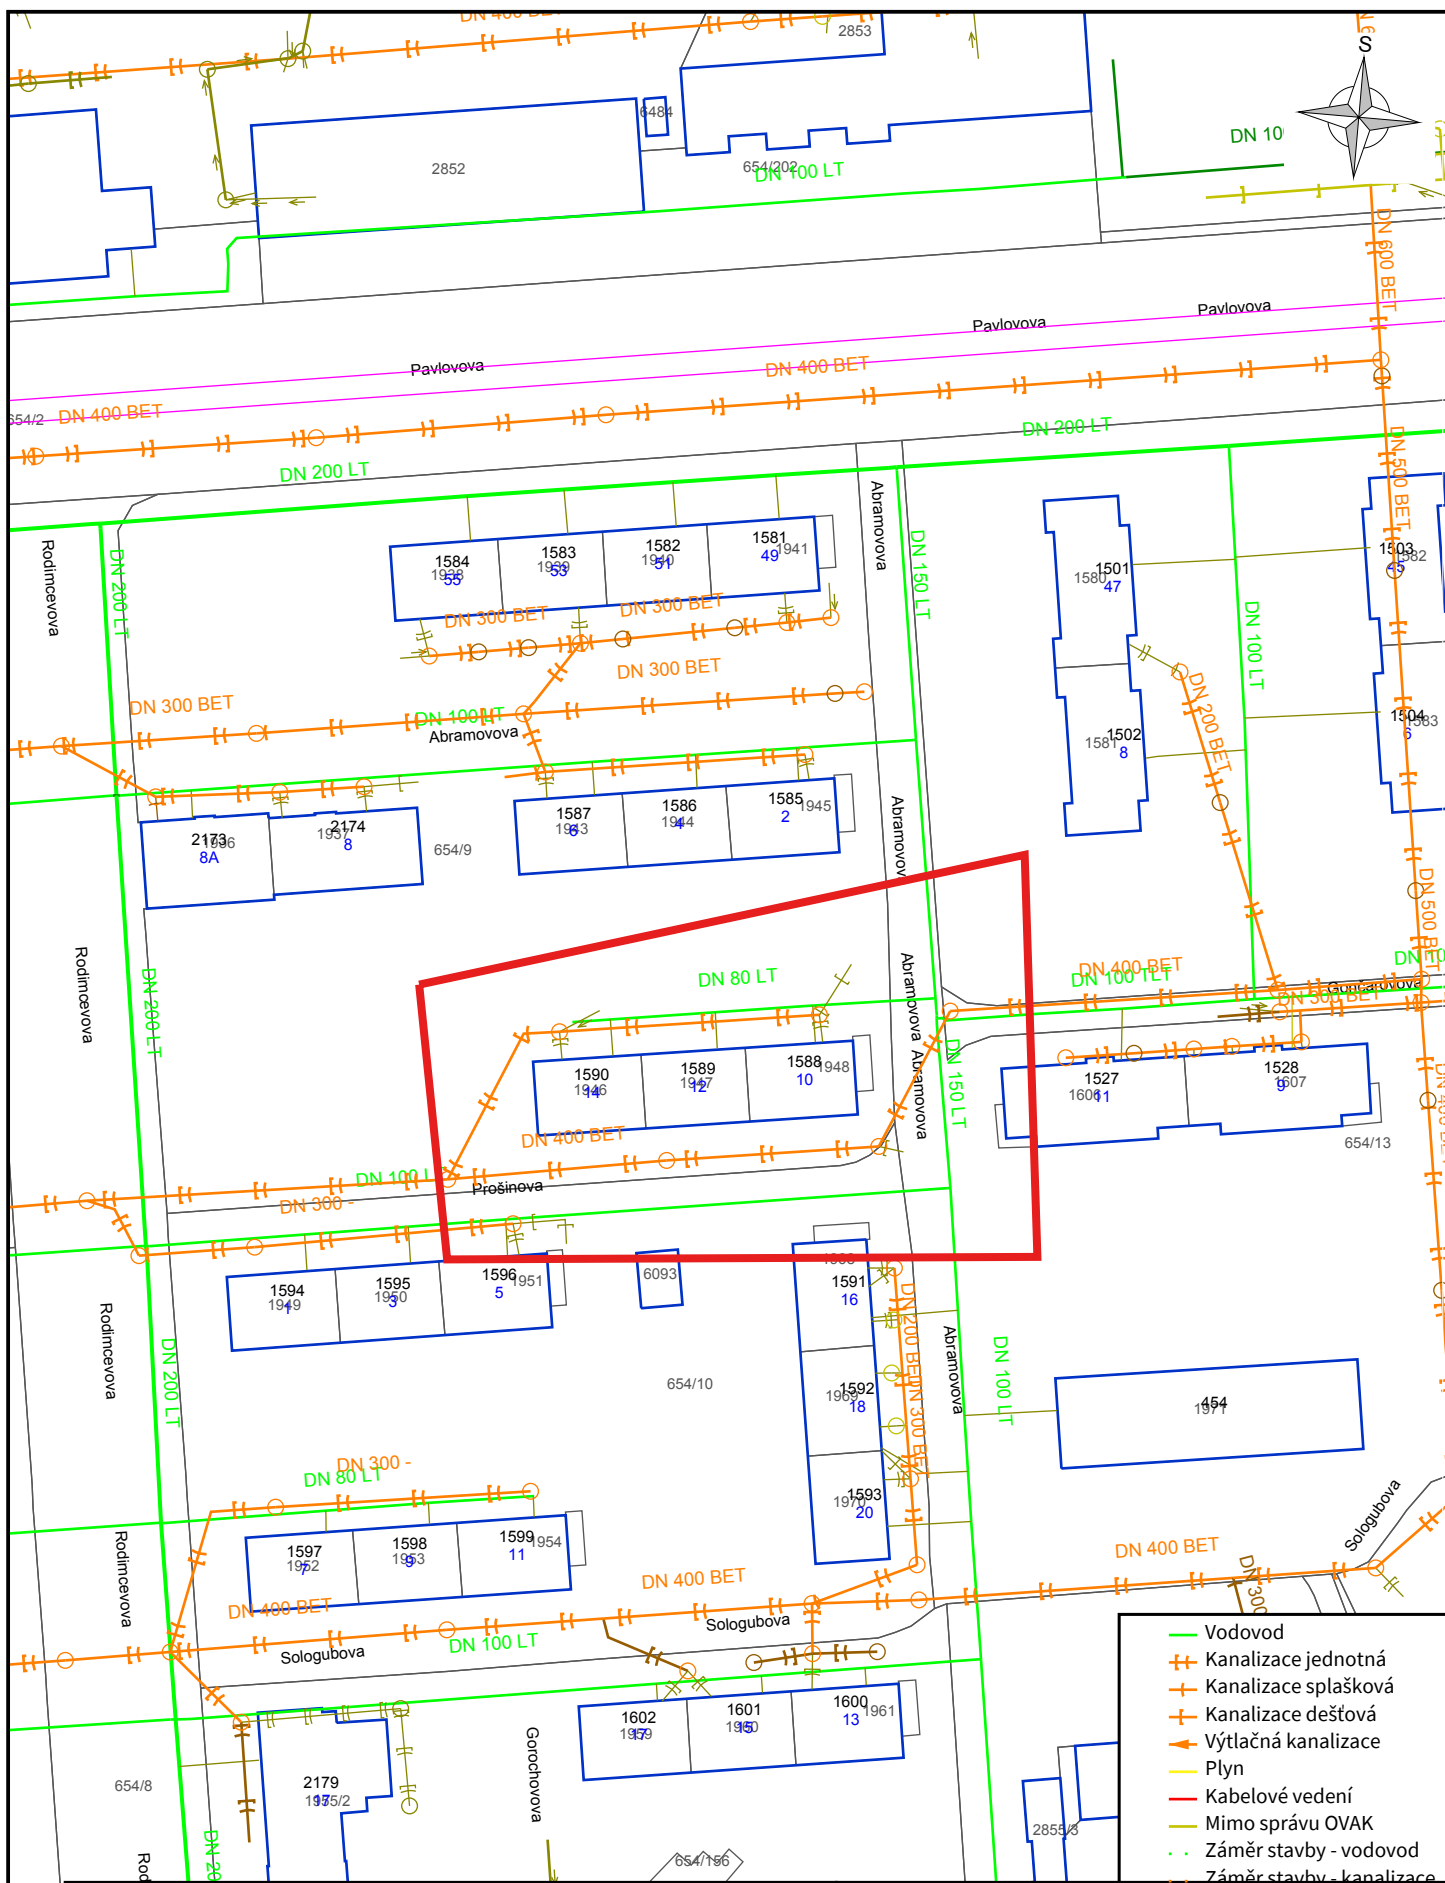

Název stavby (akce):  
 „Zateplení obvodového pláště budovy, půdy a stropů sklepních prostor, změna vytápění bytů na plynové etážové topení – BD Abramovova č. 1588/10, Ostrava-Jih“

Číslo vyjádření:  
 10722

Měřítko:  
 1:1000

— Zrušené potrubí  
 □ Maskovací plocha

Firma:  
 Ostravské vodárny a kanalizace a.s.

Datum:  
 16.11.2022

Katastr:  
 Zábřeh nad Odrou

