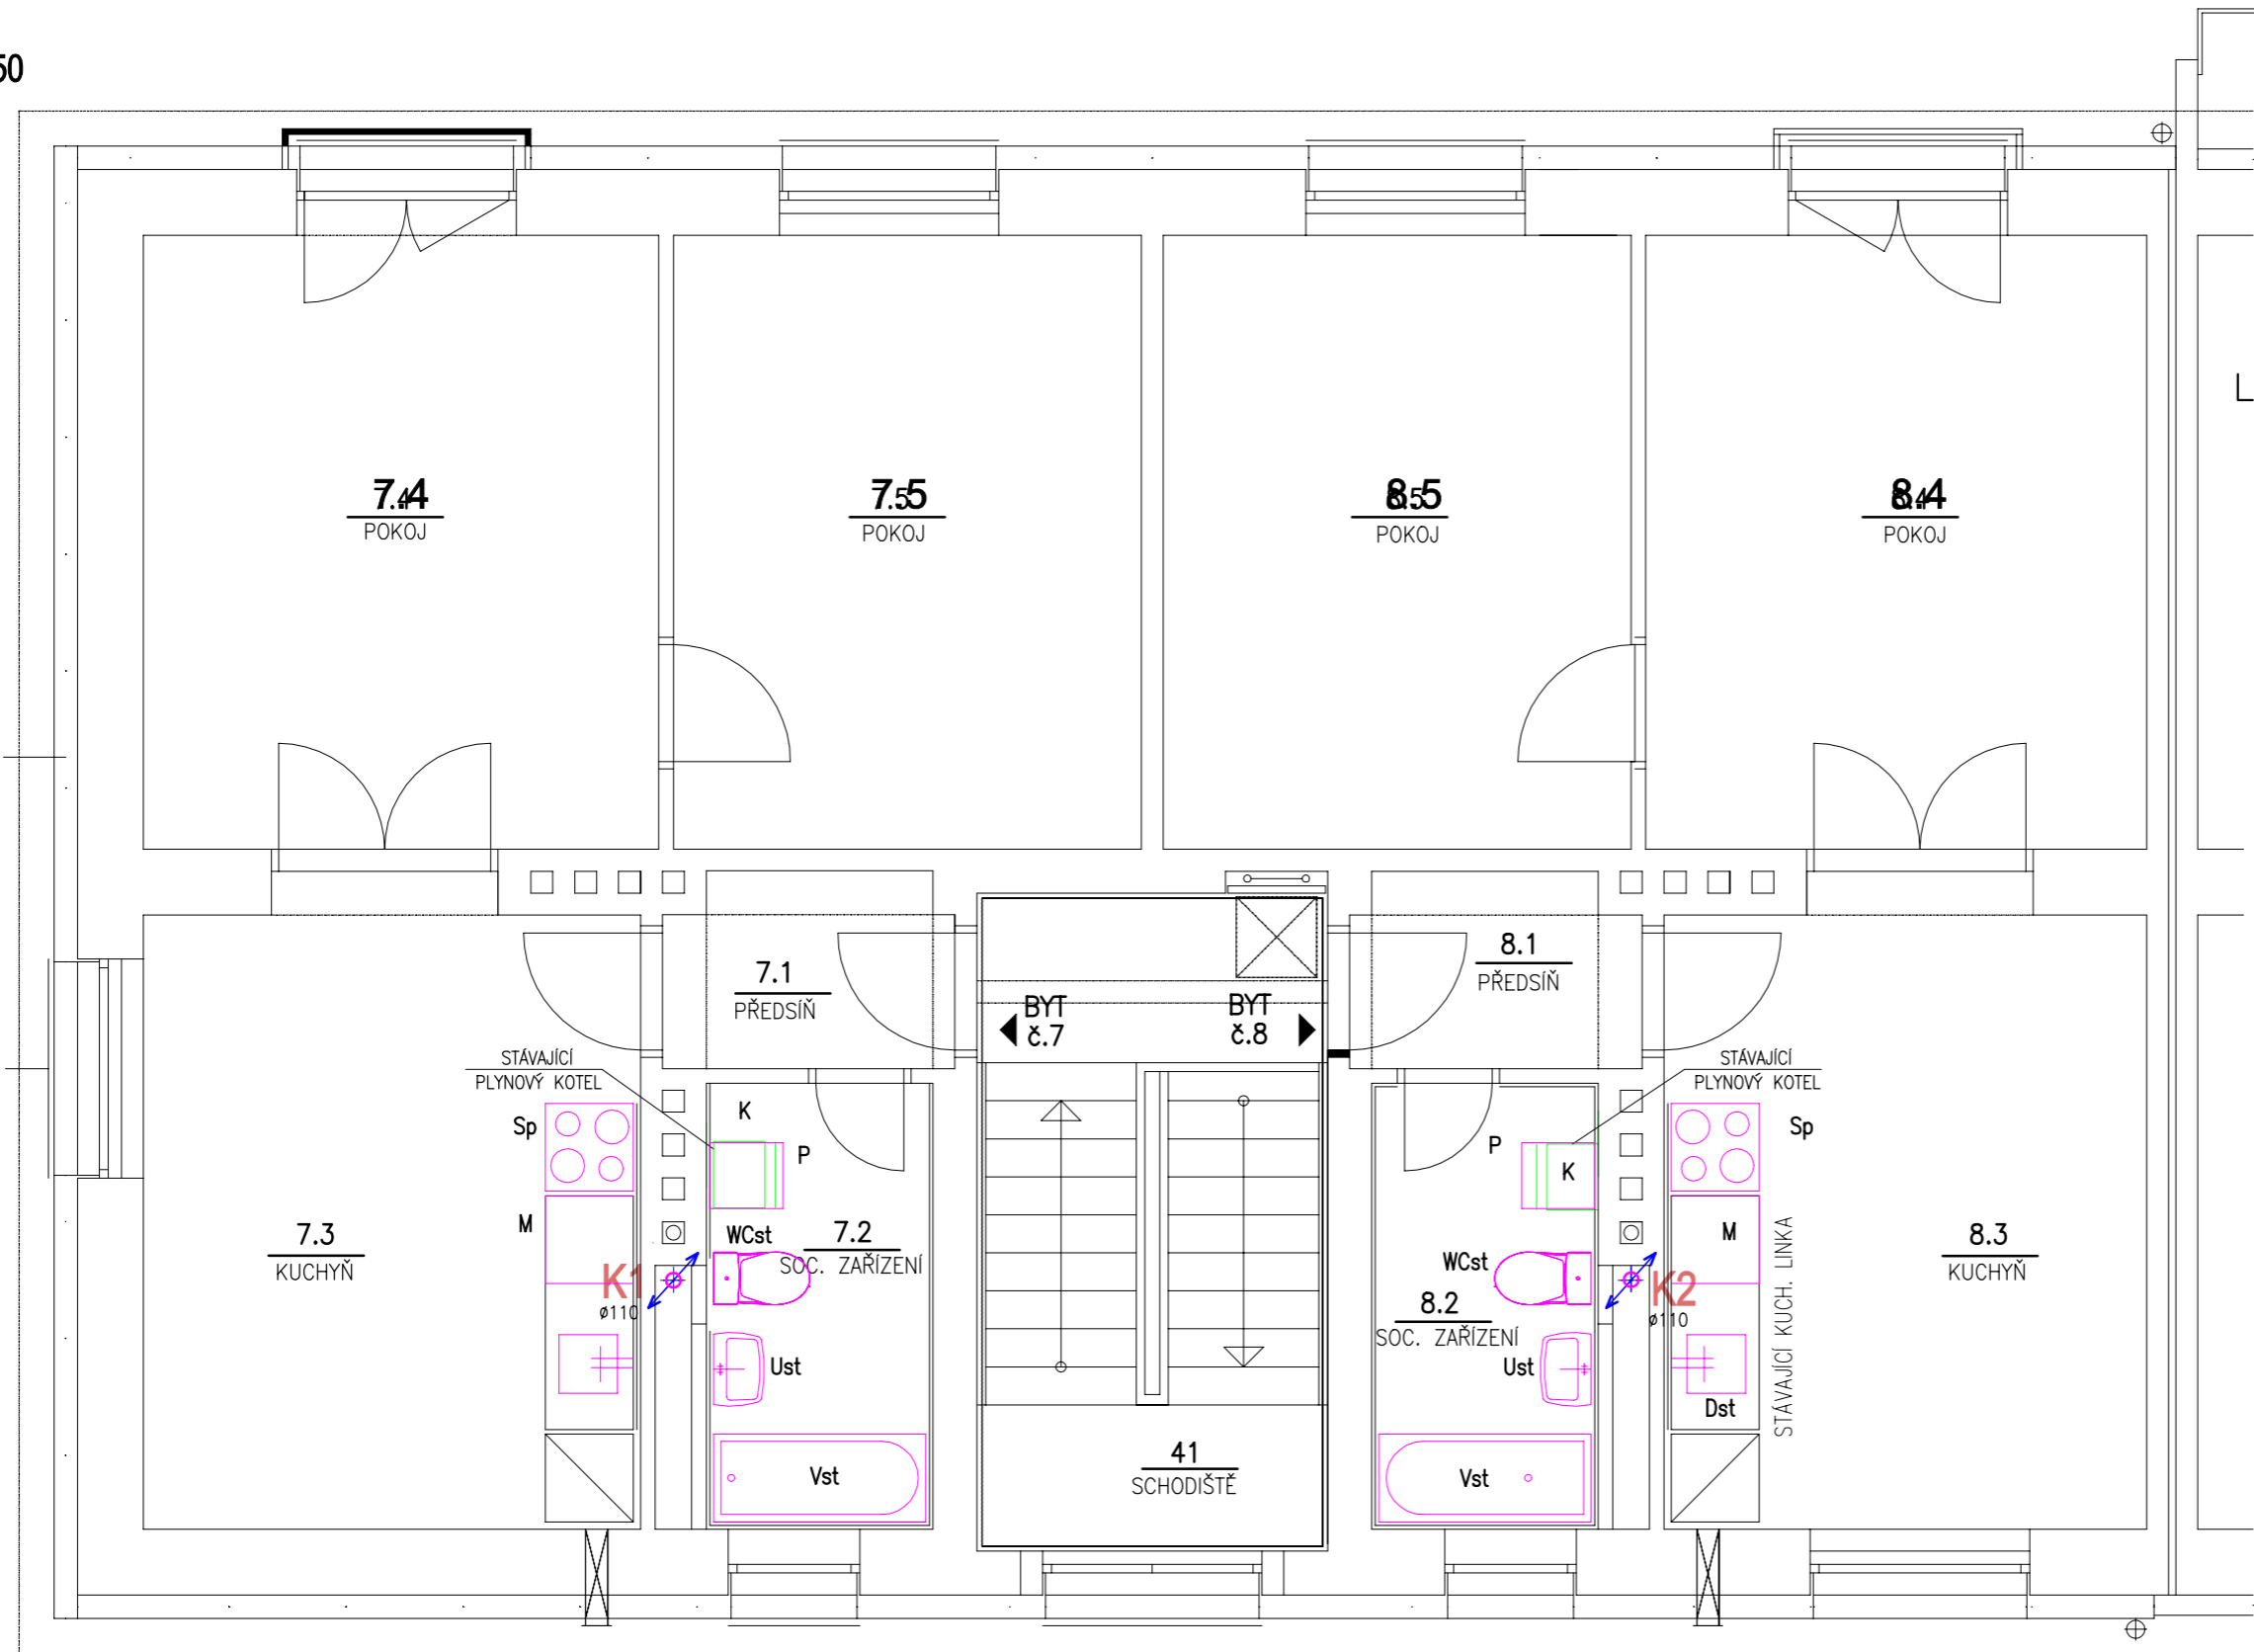


PŮDORYS 4.NP-VNITŘNÍ KANALIZACE

M 1:50



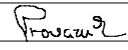

LEGENDA:

 **K1-2** NOVÉ STOUPACÍ POTRUBÍ SPLAŠKOVÉ KANALIZACE

- D KUCHYŇSKÝ DŘEZ
V VANA
U UMYVADLO
WC ZÁCHODOVÝ KLOZET
P PRAČKA – UMÍSTĚNÁ POD KOTLEM
Sp PLYNOVÝ SPORÁK
M MYČKA NÁDOBÍ – UVAŽOVANÁ INSTALACE
K NOVÝ ZÁVĚSNÝ PLYNOVÝ KONDENZAČNÍ KOTEL 24kW
S INTEGROVANÝM ZASOBNÍKEM TV 48lit
Dst KUCHYŇSKÝ DŘEZ–STÁVAJÍCÍ
Vst VANA–STÁVAJÍCÍ
Ust UMYVADLO –STÁVAJÍCÍ
WCst ZÁCHODOVÝ KLOZET –STÁVAJÍCÍ

- POZNÁMKA:
- 1 – V BYTĚ č.7 A č.8 BUDOU ZAŘÍZOVACÍ PŘEDMĚTY PONECHÁNY, POUZE Z DŮVODŮ VÝMĚNY STOUPACÍHO POTRUBÍ ZTI BUDOU VYBRANÉ ZAŘ. PŘEDMĚTY DEMONTOVÁNY A ZPĚTNĚ OSAZENY
 - 2 – ROZVODY V BYTECH TV A SV BUDOU PONECHÁNY STÁVAJÍCÍ, ŘEŠÍ SE POUZE VÝMĚNA STOUPACÍHO POTRUBÍ SV

ZDRAVOTNĚ TECHNICKÉ INSTALACE

Zodpovědný projektant	Ing. Jaromír Provazník								
Vypracoval	Ing. Michal Havlíček		28. října 1142/168, Mariánské Hory, 709 00 Ostrava IČ: 29395933 tel. 725 528 887 info@kapegopro.cz						
Investor:	Statutární město Ostrava, městský obvod Ostrava - Jih Horní 791/3, 700 30 Ostrava - Hrabůvka		Formát				A3	Datum	prosinec 2022
Název akce:	"Zateplení obvodového pláště budovy, půdy a stropů sklepních prostor, změna vytápění bytů na plynové etážové topení - BD Abramovova č.1588/10, Ostrava-Jih"		Měřítka		1:50		Stupeň PD		DPS
Místo:	Abramovova 1588/10, Zábřeh, 700 30 Ostrava parcela číslo st. 1948, k.ú. Zábřeh nad Odrou		Číslo výkresu						
Název výkresu:	PŮDORYS 4.NP - VNITŘNÍ KANALIZACE		110						