



MONTÁŽNÍ SCHÉMA PLYNOVODU
BEZ MĚŘ.

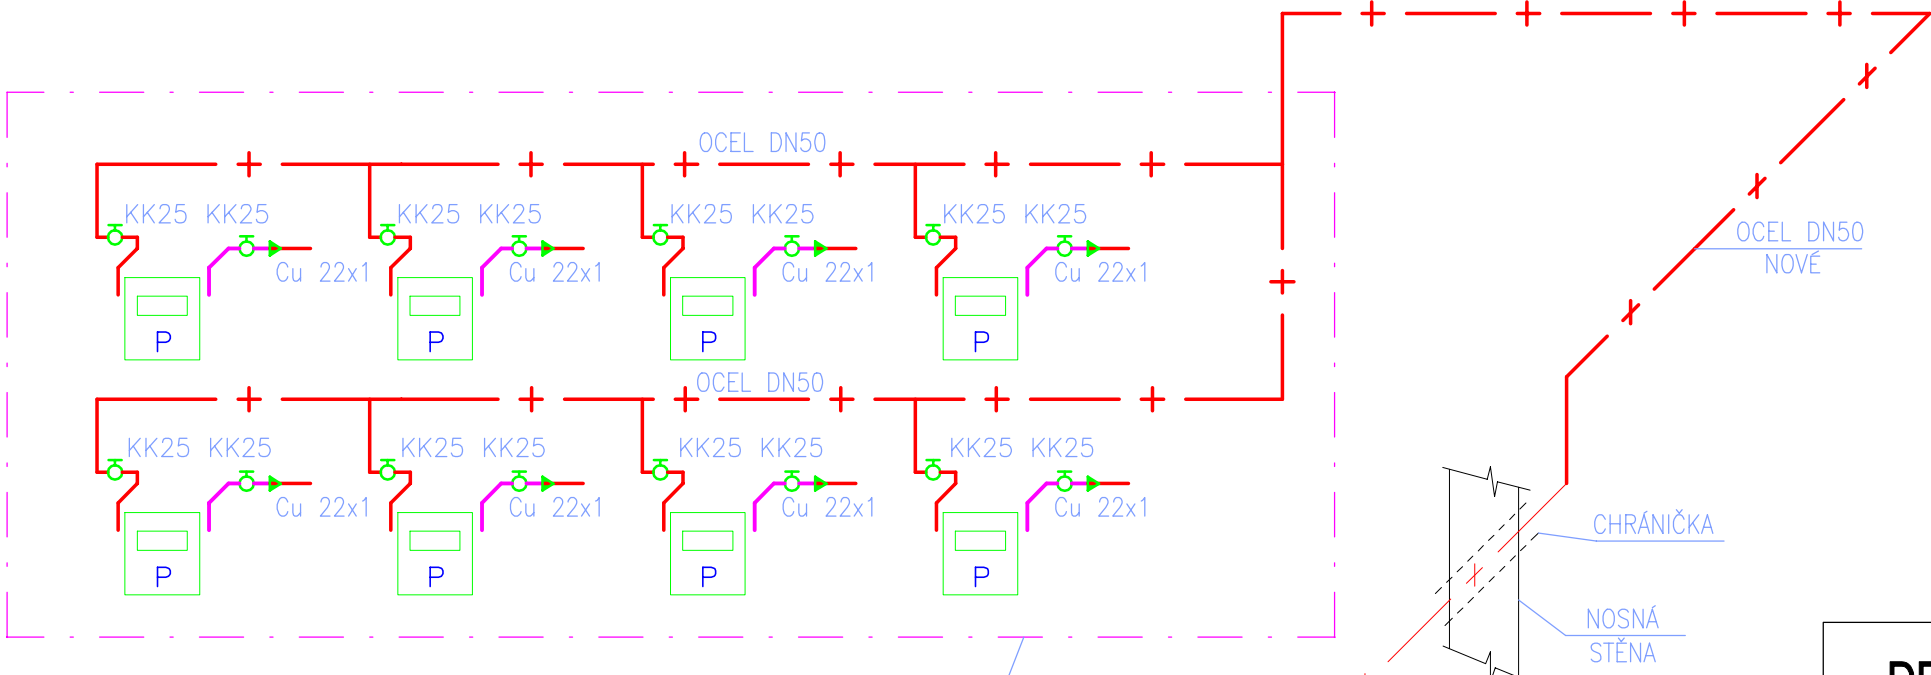


PLYNOMĚRY UMÍSTĚNÉ V OCELOVÉ
KONSTRUKCI S PLETIVEM

STÁV. PLYNOINSTALACE
NTL-PONECHAT
OCEL DN50

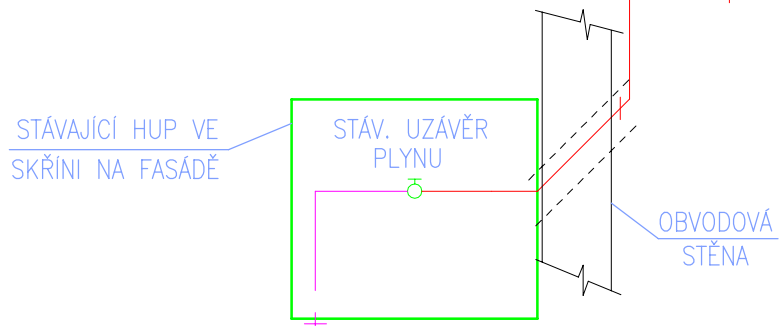


STÁV. NTL
PŘÍPOJKA

PRŮCHOD PLYNOVODU PŘES ZEĎ
BEZ MĚŘ.

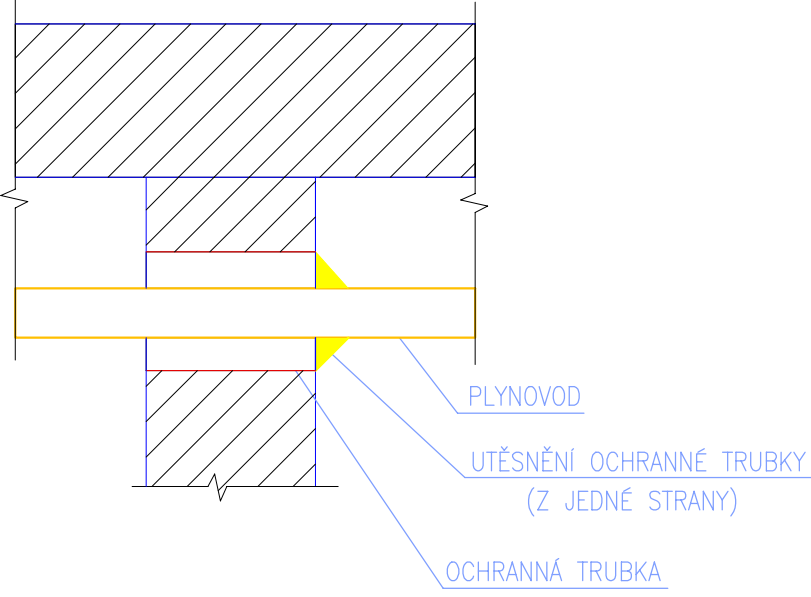

DETAIL PLYNOMĚRNÉ RAMPY
BEZ MĚŘ.

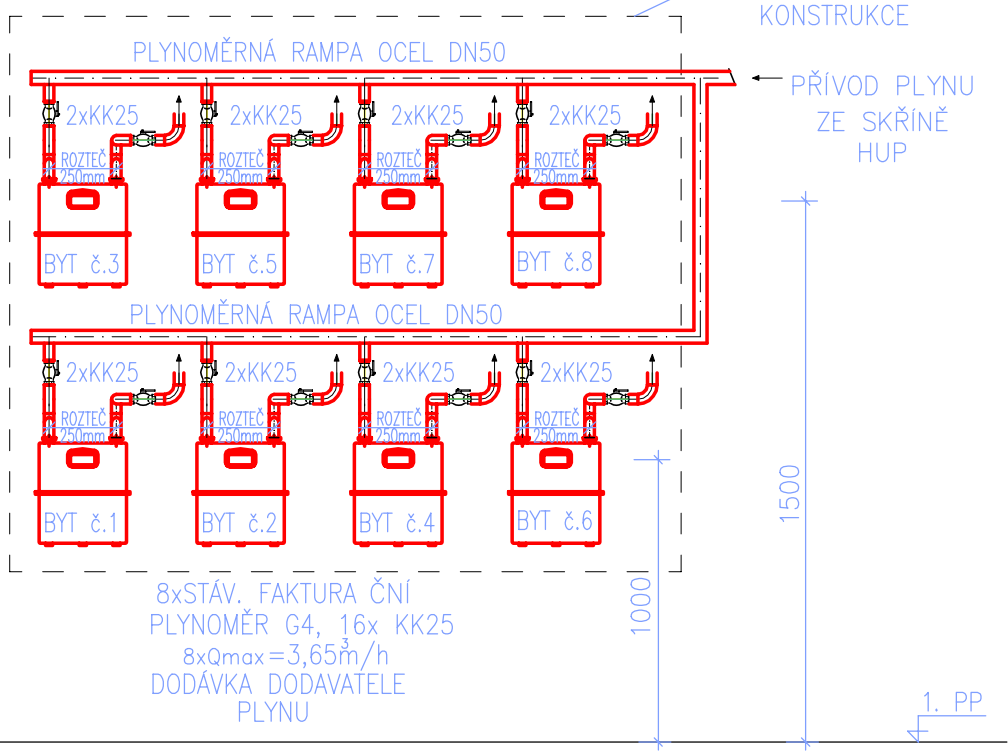

8xSTÁV. FAKTURA ČNÍ
PLYNOMĚR G4, 16x KK25
8xQmax=3,65m³/h
DODÁVKA DODAVATELE
PLYNU

D.1.4 TECHNIKA PROSTŘEDÍ STAVEB - PLYNOINSTALACE

Zodpovědný projektant	Ing. Jaromír Provasník	Provasník	KAPEGO PROJEKT S.R.O.		
Vypracoval	Ing. Michal Havlíček				
Investor:	Statutární město Ostrava, městský obvod Ostrava - Jih Horní 791/3, 700 30 Ostrava - Hrabůvka		28. října 1142/168, Mariánské Hory, 709 00 Ostrava IČ: 29395933 tel. 725 528 887 info@kapegopro.cz		
Název akce:	"Zateplení obvodového pláště budovy, půdy a stropů sklepních prostor, změna vytápění bytů na plynové etážové topení - BD Abramovova č.1588/10, Ostrava-Jih"		Formát	A3	Datum prosinec 2022
			Měřítko	---	Stupeň PD DPS
Místo:	Abramovova 1588/10, Zábřeh, 700 30 Ostrava parcela číslo st. 1948, k.ú. Zábřeh nad Odrou		Číslo výkresu		
Název výkresu:	MONTÁŽNÍ SCHÉMA PLYNOVODU		111		

POZNÁMKA:
CELKOVÁ TLAKOVÁ ZTRÁTA VNITŘNÍHO PLYNOVODU JE DO 50Pa BEZ PLYNOMĚRU
STÁV. FAKTURAČNÍ PLYNOMĚRY DEMONTOVAT A NÁSLEDNĚ INSTALOVAT ZPĚT DO NOVÉ PLYNOMĚRNÉ RAMPY