


PŮDORYS 1.NP-VNITŘNÍ VODOVOD


 
M 1:50

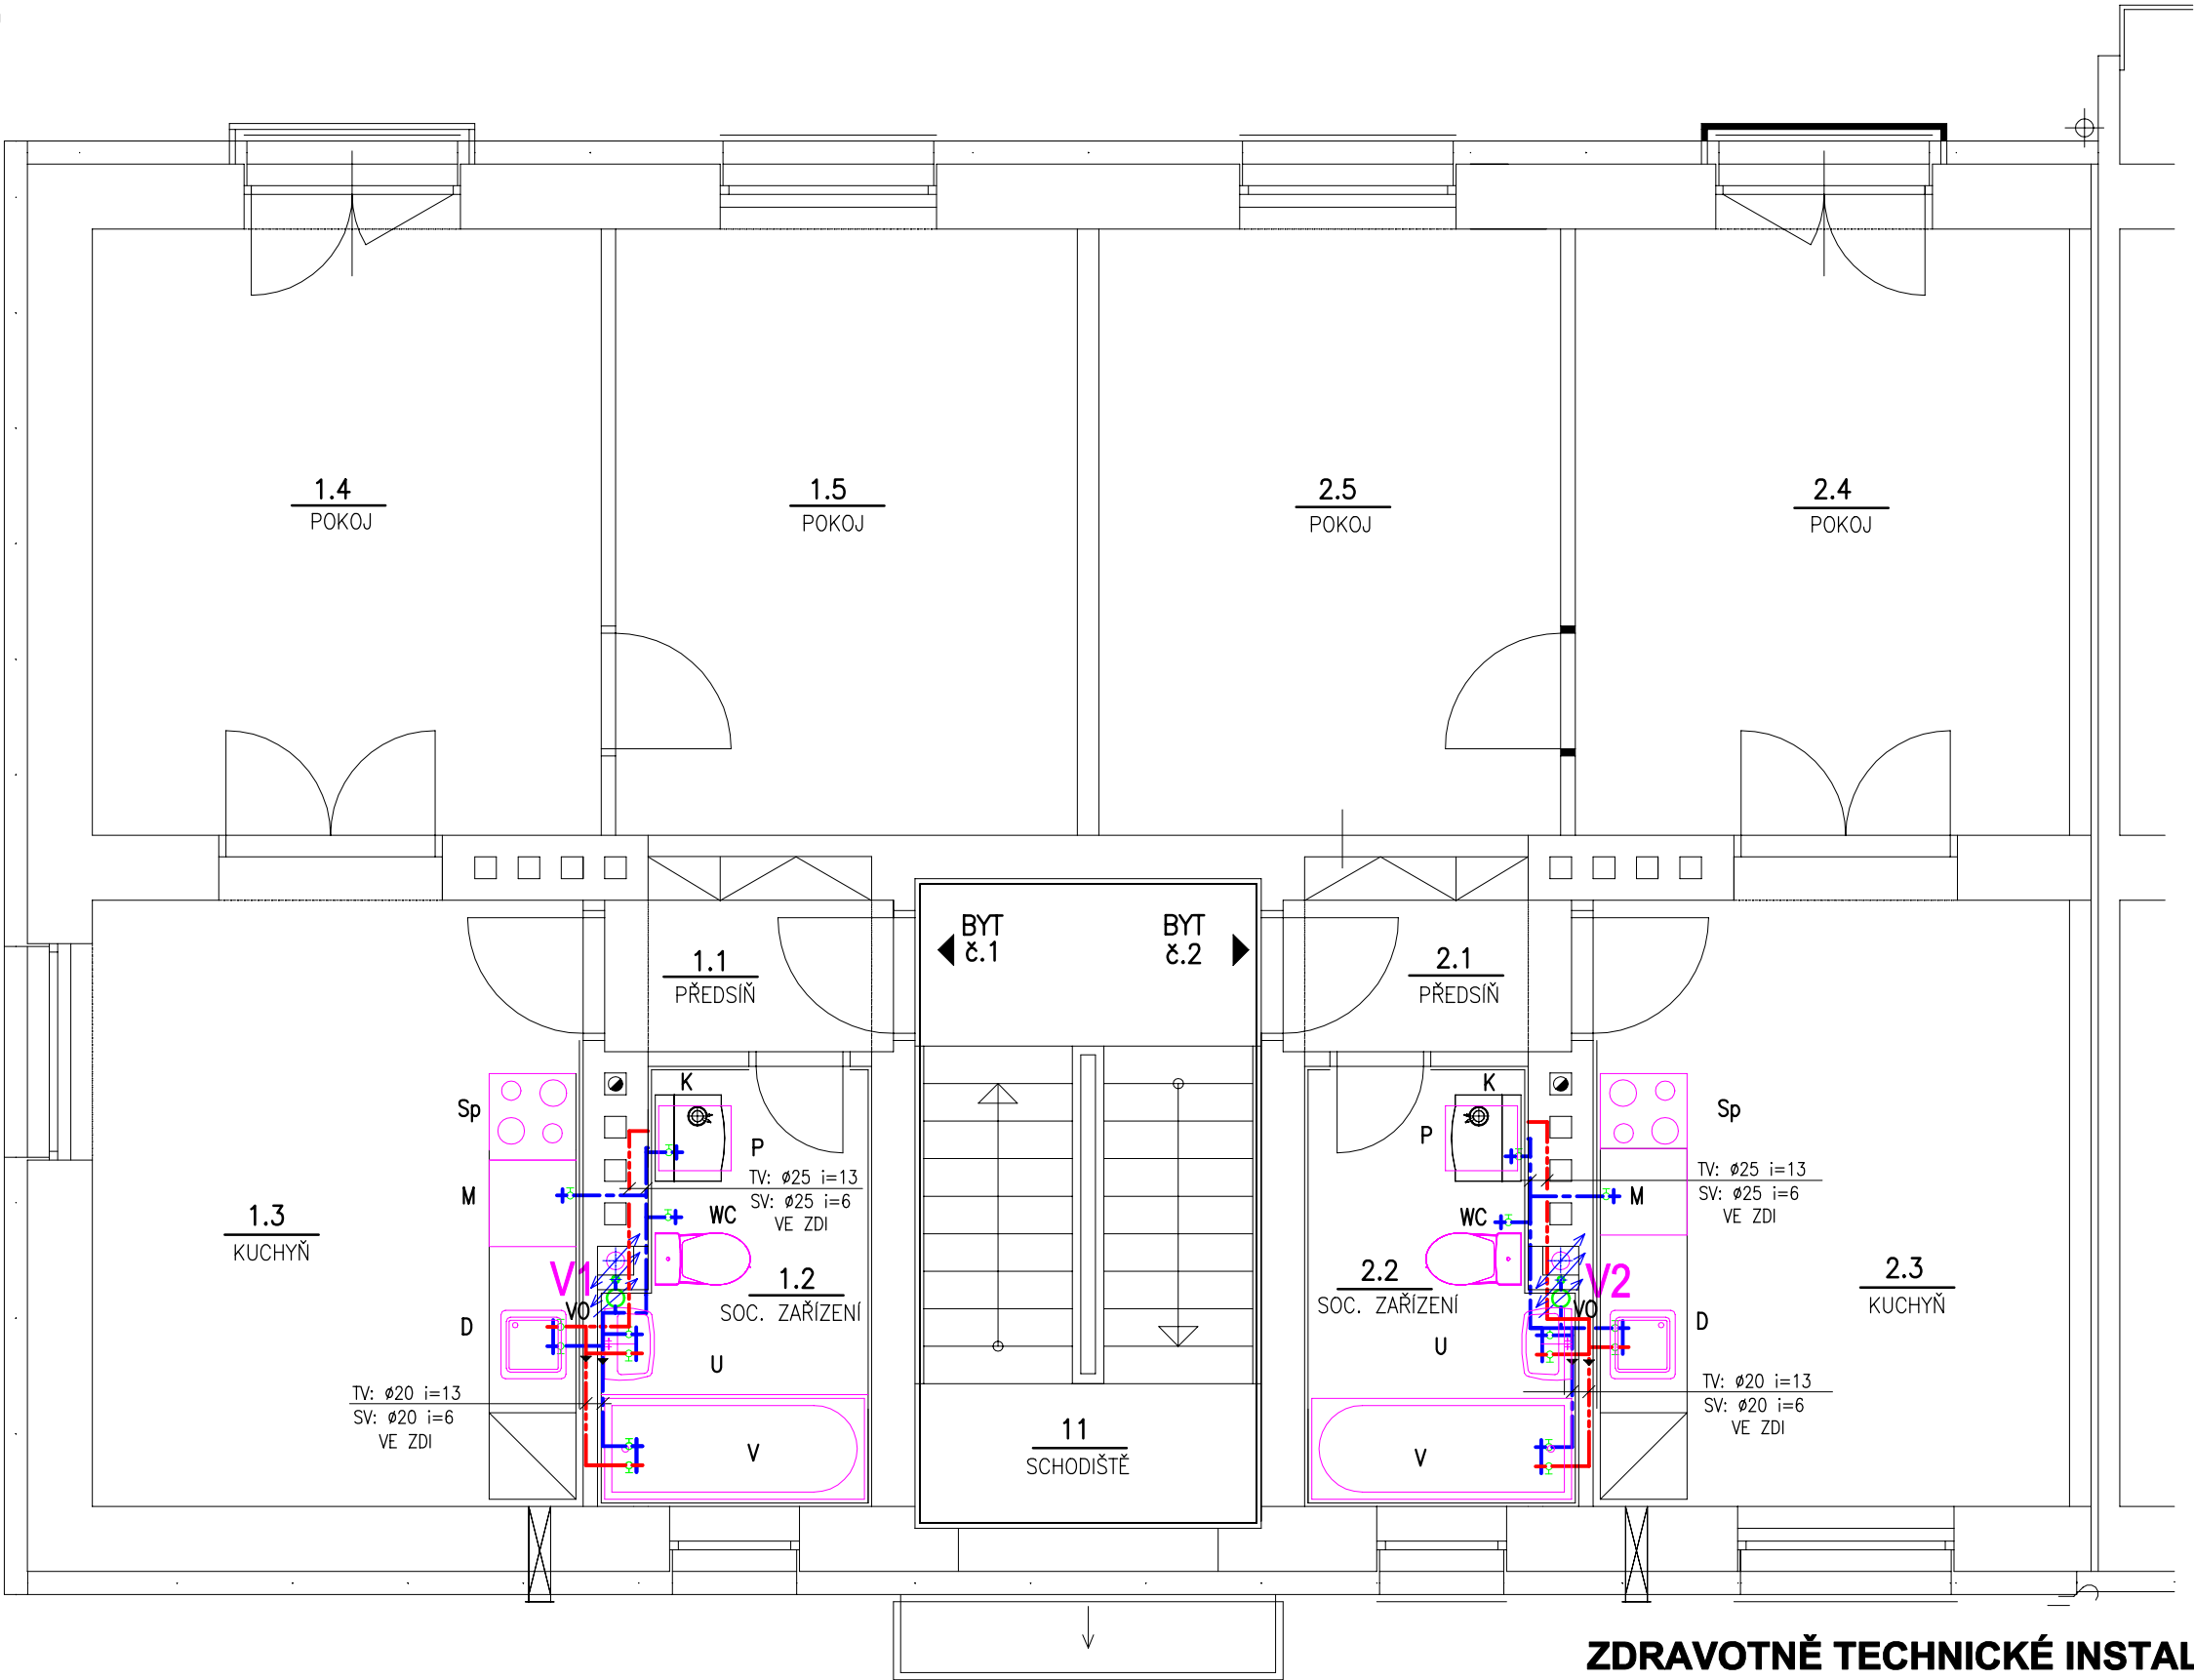

LEGENDA:

- D KUCHYŇSKÝ DŘEZ
  - V VANA
  - U UMYVADLO
  - WC ZÁCHODOVÝ KLOZET
  - P PRAČKA – UMÍSTĚNÁ POD KOTLEM
  - Sp PLYNOVÝ SPORÁK
  - M MYČKA NÁDOBÍ – UVAŽOVANÁ INSTALACE
  - K NOVÝ ZÁVĚSNÝ PLYNOVÝ KONDENZAČNÍ KOTEL 24kW  
S INTEGROVANÝM ZÁSOBNIKEM TV 48lit
  - VO PODRUŽNÝ VODOMĚR NA SV DN20  
PŘÍSTUPNÝ PŘES SERVISNÍ DVÍŘKA 250x250mm
- SV: POTRUBÍ STUDENÉ VODY PP-RCT (PN26) IZOL.  
TV: POTRUBÍ TEPLÉ VODY PP-RCT (PN26) IZOL.
- V1-2 STOUPACÍ POTRUBÍ NA SV

ZDRAVOTNĚ TECHNICKÉ INSTALACE

Zodpovědný projektant	Ing. Jaromír Provazník						
Vypracoval	Ing. Michal Havlíček						
Investor:	Statutární město Ostrava, městský obvod Ostrava - Jih Horní 791/3, 700 30 Ostrava - Hrabůvka			28. října 1142/168, Mariánské Hory, 709 00 Ostrava IČ: 29395933 tel. 725 528 887 info@kapegopro.cz			
Název akce:	"Zateplení obvodového pláště budovy, půdy a stropů sklepních prostor, změna vytápění bytů na plynové etážové topení - BD Abramovova č.1588/10, Ostrava-Jih"			Formát	A3	Datum	prosinec 2022
				Měřítko	1:50	Stupeň PD	DPS
Místo:	Abramovova 1588/10, Zábřeh, 700 30 Ostrava parcela číslo st. 1948, k.ú. Zábřeh nad Odrou			Číslo výkresu			
Název výkresu:	PŮDORYS 1.NP - VNITŘNÍ VODOVOD			102			