


PŮDORYS 3.NP

M 1:50

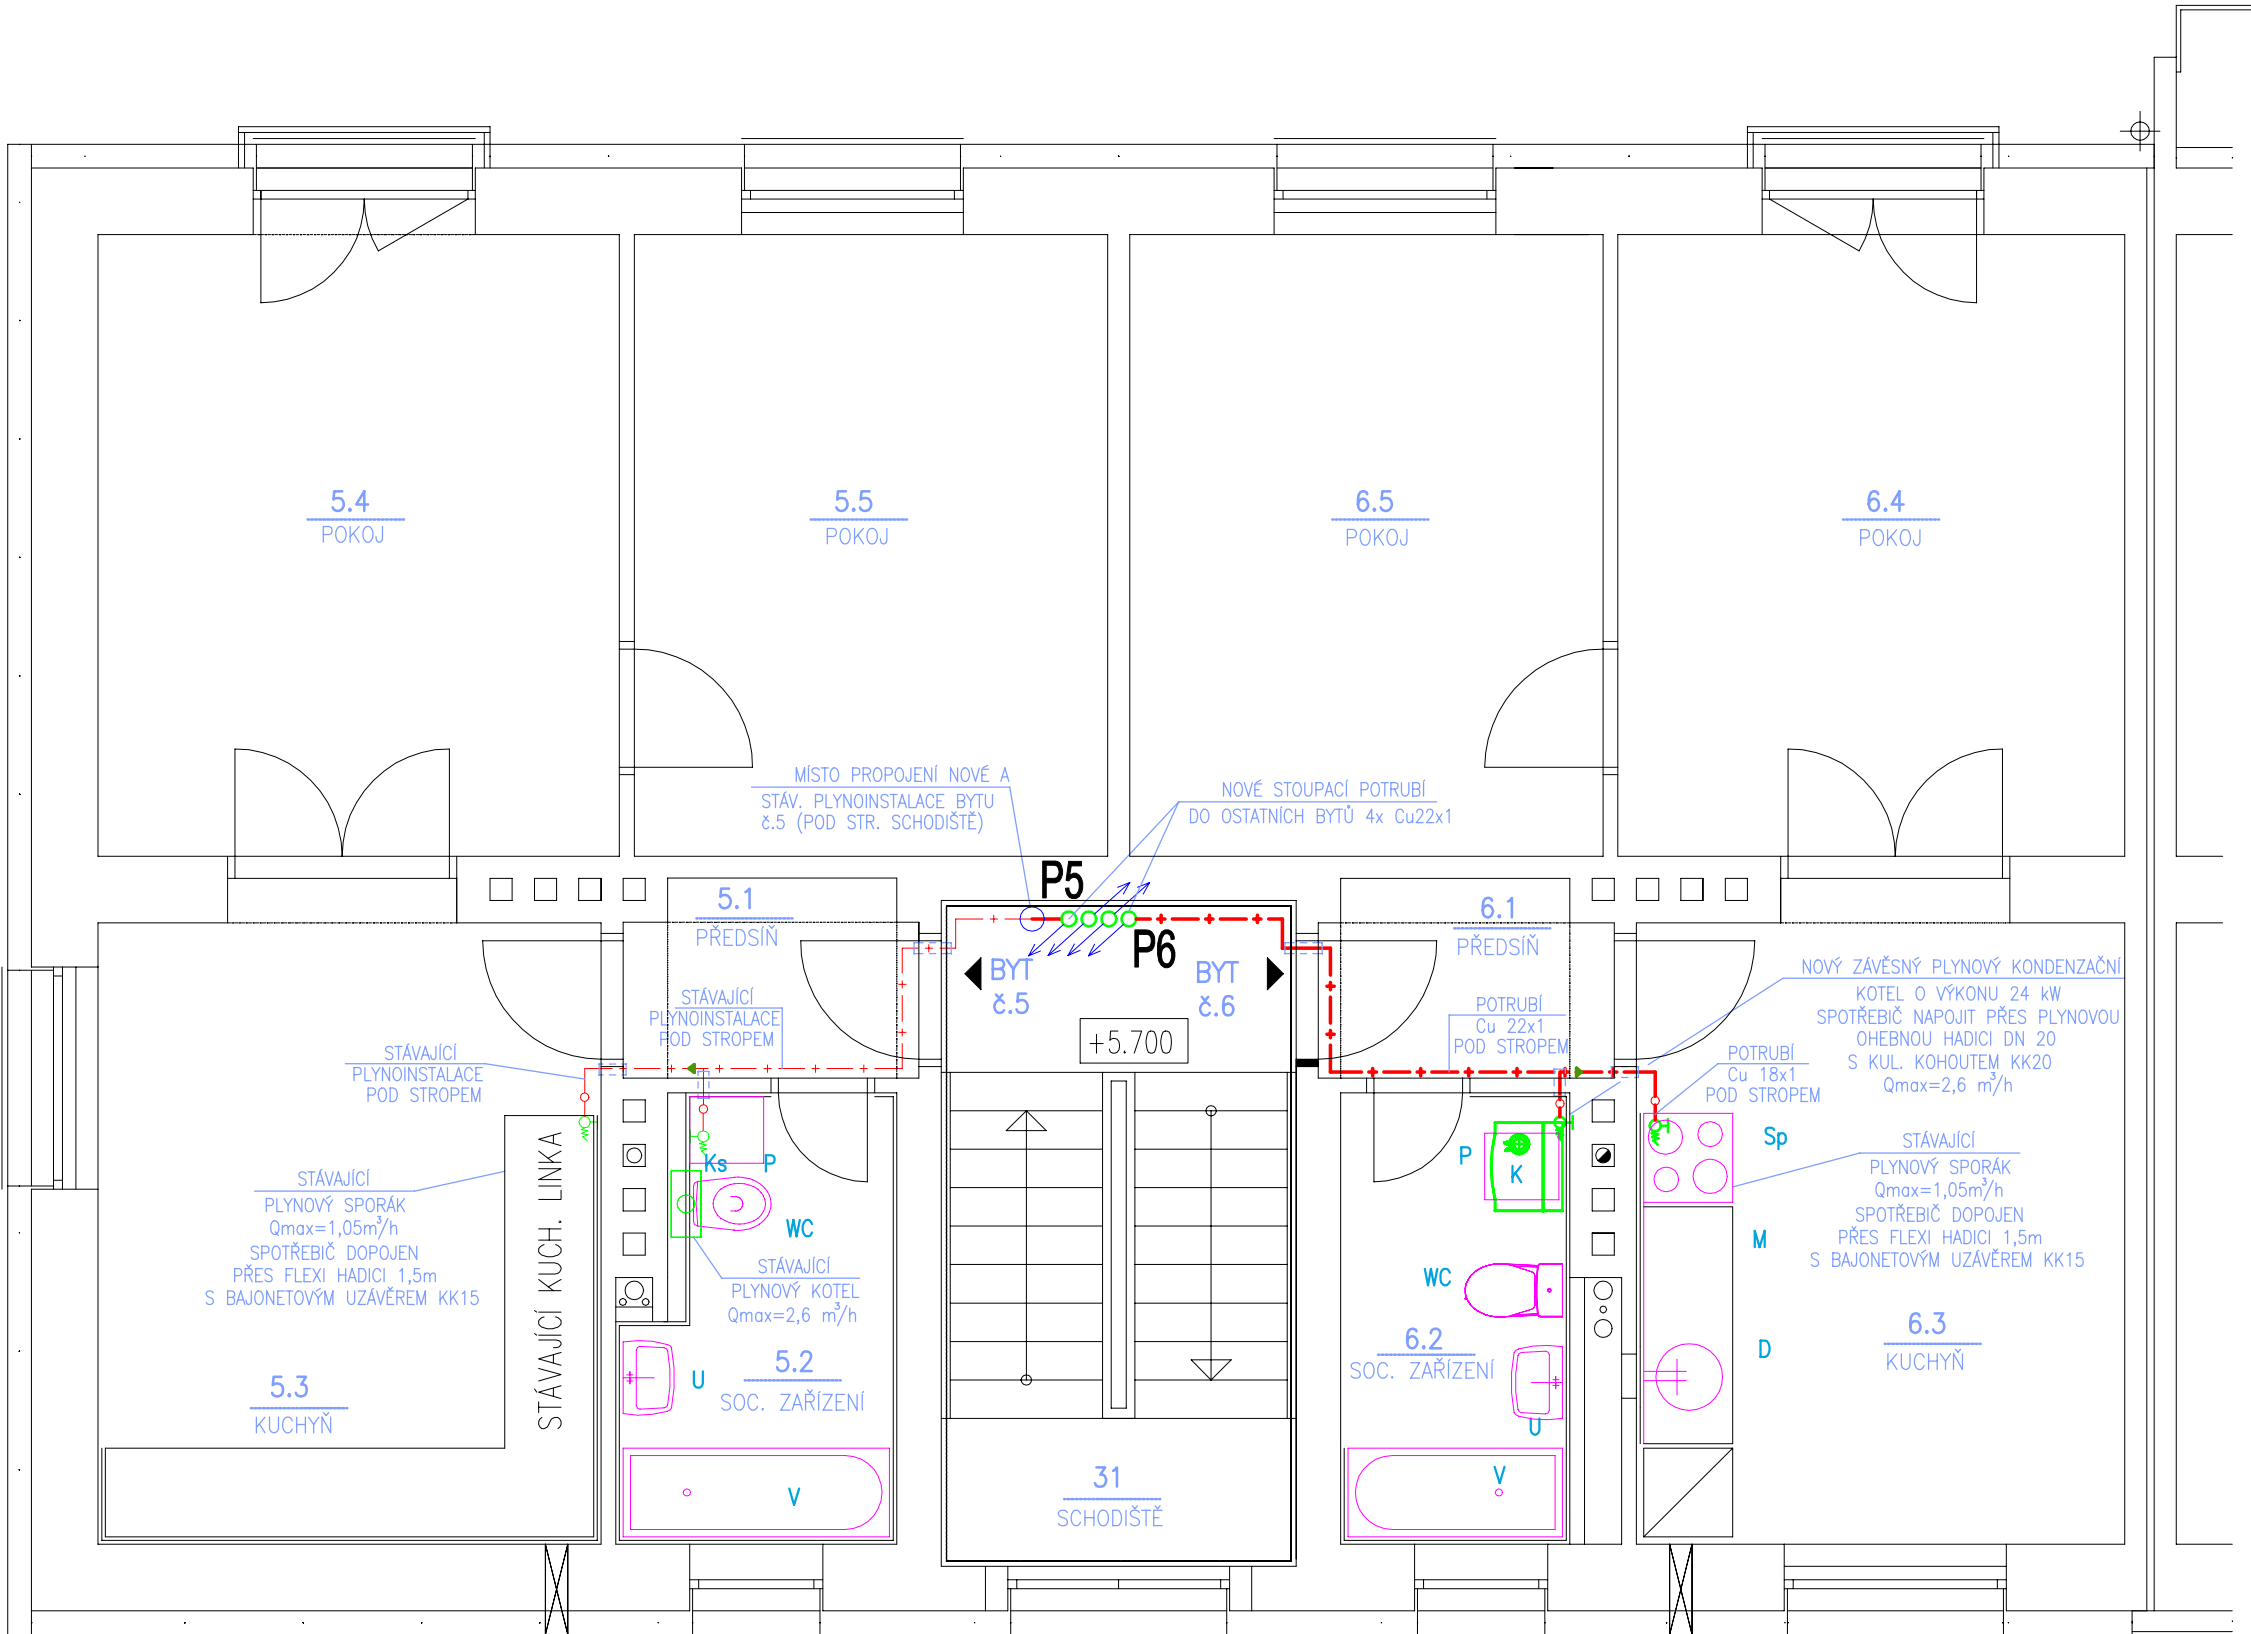

LEGENDA:

CHRÁNIČKA V MÍSTĚ
PROSTUPU STĚNOU

POTRUBÍ Cu

P1-P8

STOUPACÍ POTRUBÍ PLYNOVODU Cu22x1 izol.

K

NOVÝ ZÁVĚSNÝ PLYNOVÝ KONDENZAČNÍ KOTEL GB 172-24kW
S INTEGROVANÝM ZÁSOBNÍKEM TV 48lt, Qmax=2,6m³/h (UZÁVŘENÝ SPOTŘEBIČ TYPU "c")

Ks

STÁVAJÍCÍ ZÁVĚSNÝ PLYNOVÝ KONDENZAČNÍ KOTEL

Sp

STÁVAJÍCÍ PLYNOVÝ SPORÁK

POZNÁMKA:

V BYTĚ č.6 BUDOU ZAŘÍZOVACÍ PŘEDMĚTY PONECHÁNY,
POUZE Z DŮVODŮ VÝMĚNY STOUPACÍHO POTRUBÍ ZTI
BUDOU DEMONTOVÁNY A ZPĚTNĚ OSAZENY

D.1.4 TECHNIKA PROSTŘEDÍ STAVEB - PLYNOINSTALACE

Zodpovědný projektant	Ing. Jaromír Provazník	Provoz	KAPEGO PROJEKT S.R.O.		
Vypracoval	Ing. Michal Havlíček				
Investor:	Statutární město Ostrava, městský obvod Ostrava - Jih Horní 791/3, 700 30 Ostrava - Hrabůvka		28. října 1142/168, Mariánské Hory, 709 00 Ostrava IČ: 29395933 tel. 725 528 887 info@kapegopro.cz		
Název akce:	"Zateplení obvodového pláště budovy, půdy a stropů sklepních prostor, změna vytápění bytů na plynové etážové topení - BD Abramovova č.1588/10, Ostrava-Jih"		Formát	A3	Datum
			Měřítko	1:75	Stupeň PD
Místo:	Abramovova 1588/10, Zábřeh, 700 30 Ostrava parcela číslo st. 1948, k.ú. Zábřeh nad Odrou		Číslo výkresu		
Název výkresu:	PŮDORYS 3.NP		109		