


PŮDORYS 3.NP-VNITŘNÍ VODOVOD

M 1:50

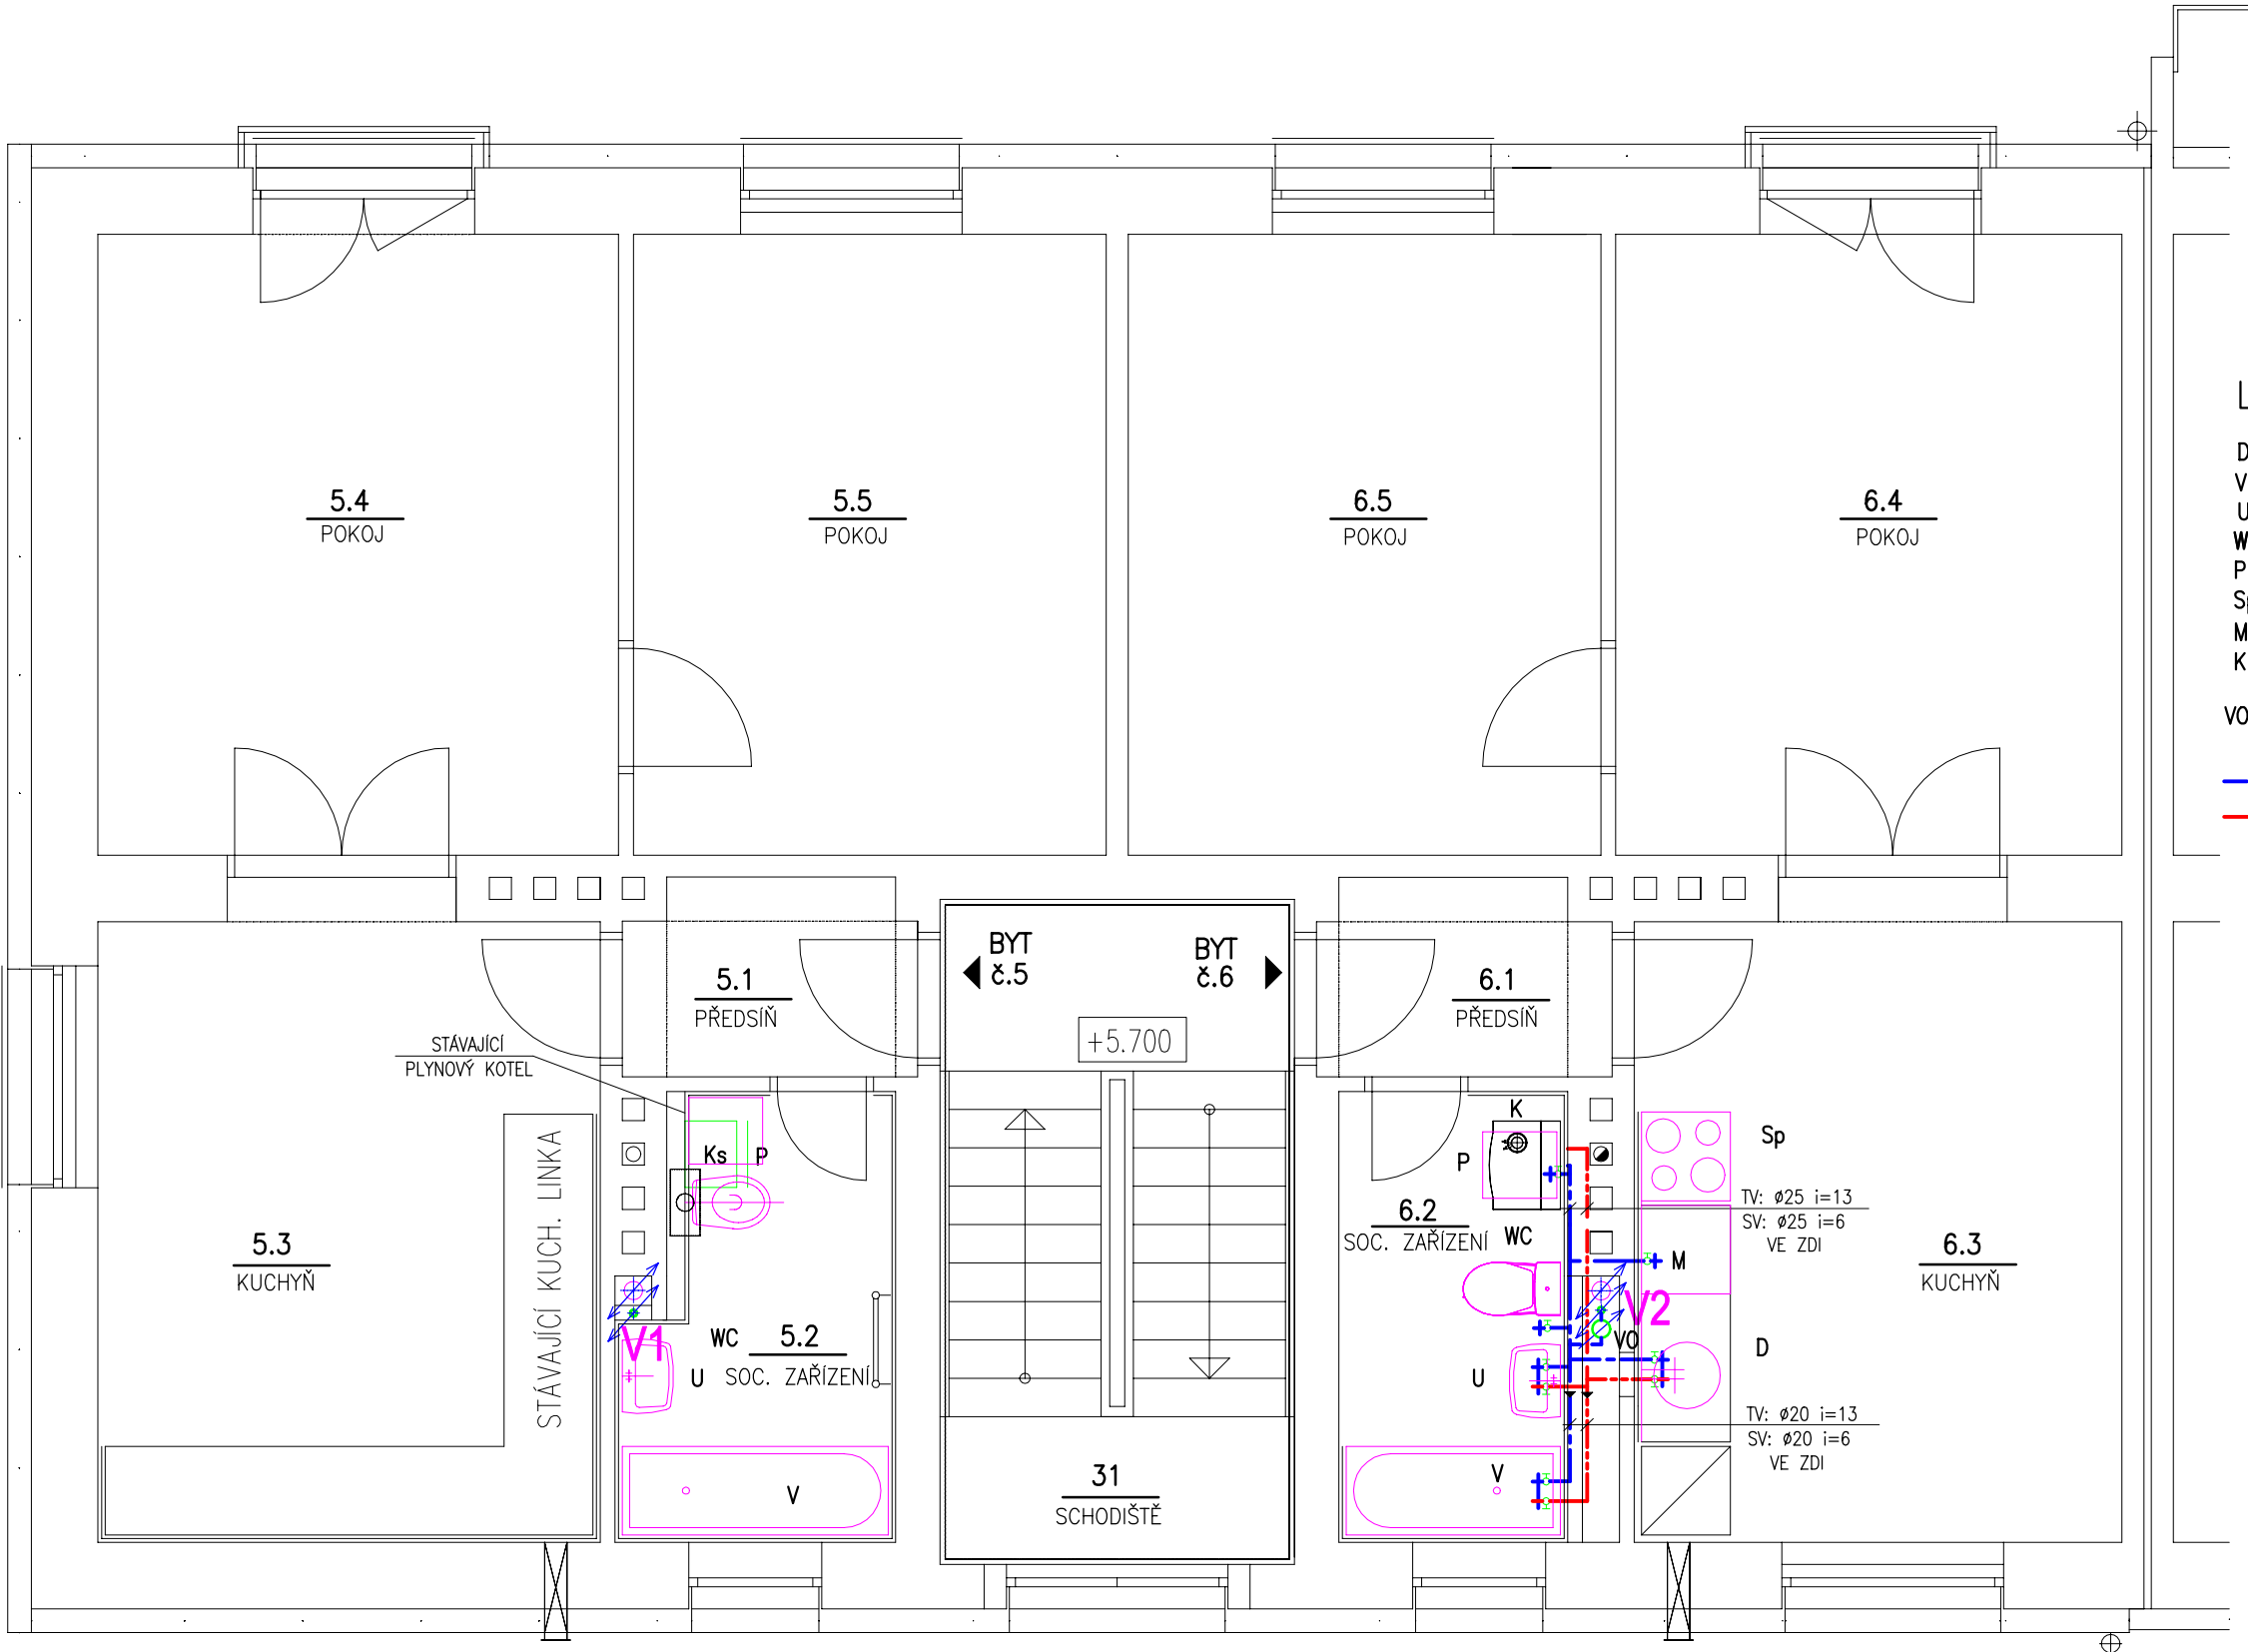

LEGENDA:

- D KUCHYŇSKÝ DŘEZ
 - V VANA
 - U UMYVADLO
 - WC ZÁCHODOVÝ KLOZET
 - P PRAČKA – UMÍSTĚNÁ POD KOTLEM
 - Sp PLYNOVÝ SPORÁK
 - M MYČKA NÁDOBÍ – UVAŽOVANÁ INSTALACE
 - K NOVÝ ZÁVĚSNÝ PLYNOVÝ KONDENZAČNÍ KOTEL 24kW
 - S INTEGROVANÝM ZASOBNÍKEM TV 48lit
 - VO PODRUŽNÝ VODOMĚR NA SV DN20
PŘÍSTUPNÝ PŘES SERVISNÍ DVIŘKA 250x250mm
- SV: POTRUBÍ STUDENÉ VODY PP–RCT (PN26) IZOL.
- TV: POTRUBÍ TEPLÉ VODY PP–RCT (PN26) IZOL.
- V1-2 STOUPAČÍ POTRUBÍ NA SV

- POZNÁMKA:
- V BYTĚ č.5 BUDOU ZAŘÍZOVACÍ PŘEDMĚTY PONECHÁNY, POUZE Z DŮVODŮ VÝMĚNY STOUPAČÍHO POTRUBÍ ZTI BUDOU VYBRANÉ ZAŘ. PŘEDMĚTY DEMONTOVÁNY A ZPĚTNĚ OSAZENY
 - ROZVODY V BYTECH TV A SV BUDOU PONECHÁNY STÁVAJÍCÍ, ŘEŠÍ SE POUZE VÝMĚNA STOUPAČÍHO POTRUBÍ SV

ZDRAVOTNĚ TECHNICKÉ INSTALACE

Zodpovědný projektant	Ing. Jaromír Provazník			
Vypracoval	Ing. Michal Havlíček			
Investor:	Statutární město Ostrava, městský obvod Ostrava - Jih Horní 791/3, 700 30 Ostrava - Hrabůvka			28. října 1142/168, Mariánské Hory, 709 00 Ostrava IČ: 29395933 tel. 725 528 887 info@kapegopro.cz
Název akce:	"Zateplení obvodového pláště budovy, půdy a stropů sklepních prostor, změna vytápění bytů na plynové etážové topení - BD Abramovova č.1588/10, Ostrava-Jih"			Formát A3 Datum prosinec 2022
Místo:	Abramovova 1588/10, Zábřeh, 700 30 Ostrava parcelsa číslo st. 1948, k.ú. Zábřeh nad Odrou			Měřítka 1:50 Stupeň PD DPS
Název výkresu:	PŮDORYS 3.NP - VNITŘNÍ VODOVOD			Číslo výkresu 104