


ROZVÁDĚČ RP1 - NOVÝ

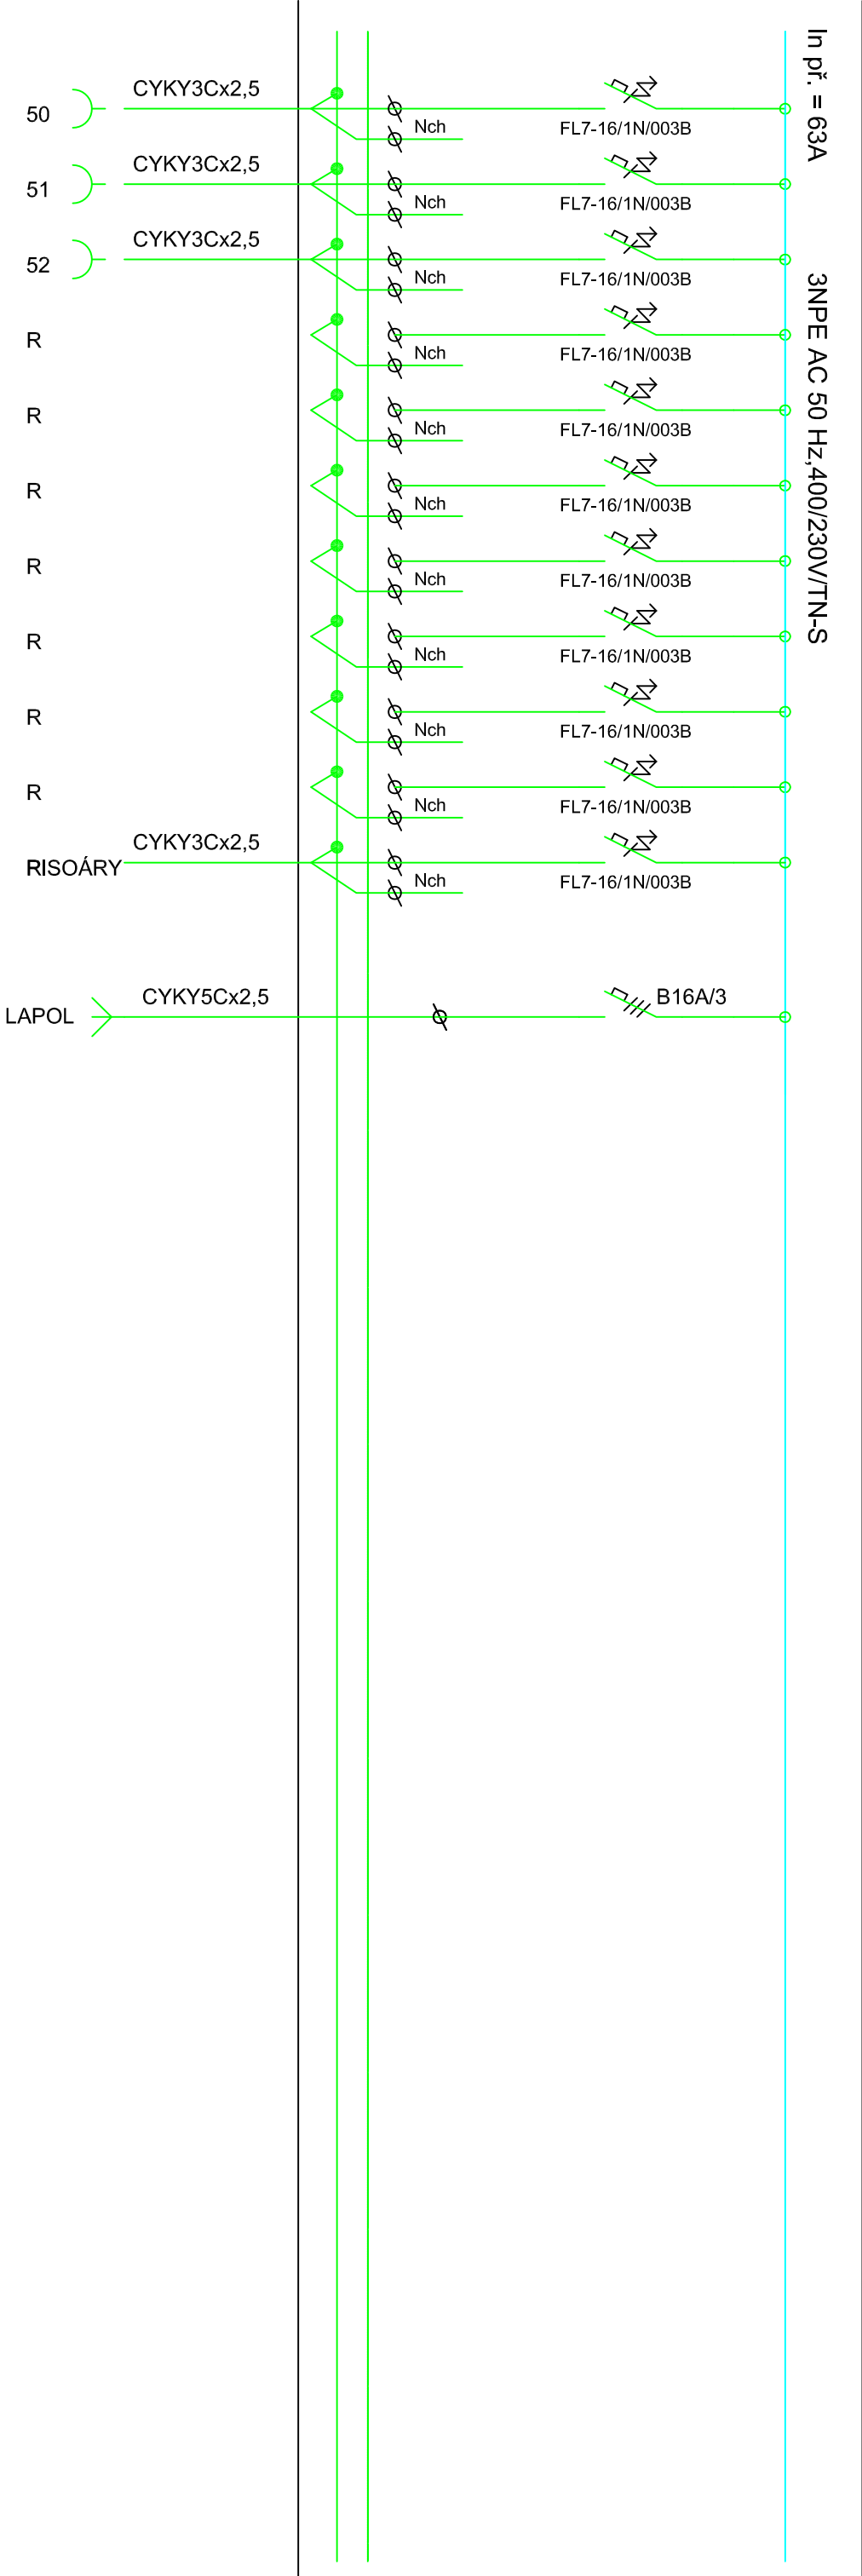

Zdroj vyřazení:		Ing. DANĚK PETR	
Výkresová:		Ing. DANĚK PETR	
Objekt:		MĚSTSKÝ OBYVOD OSTRAVA JIH	
Místnost:		MĚSTSKÝ OBYVOD OSTRAVA JIH	
Zdroj vyřazení:		Přemyslovská 961/16, Běláří	
Soubor:		REKONSTRUKCE SPORTOVNÍHO CENTRA OSTRAVA - DUBINA	
Stupeň zpracování:		1 2 3 4 5 6 7 8 9	
ELEKTROINSTALACE - RP1		1 2 3 4 5 6 7 8 9	
Forma:		A3 A2	
Větřko:		1:75	
Datum:		12. 2022	
DPS		12. 2022	
Délka:		423	
<div>PROJEKCE ELEKTRO</div> <div>Ing. DANĚK PETR</div> <div>Žitná 1375, Ostrava - Poruba, 708 00</div> <div>IČ: 747 312 97</div> <div>e-mail: petr.danek2@seznam.cz</div>			