



VZOROVÝ ŘEZ PARKOVIŠTĚM

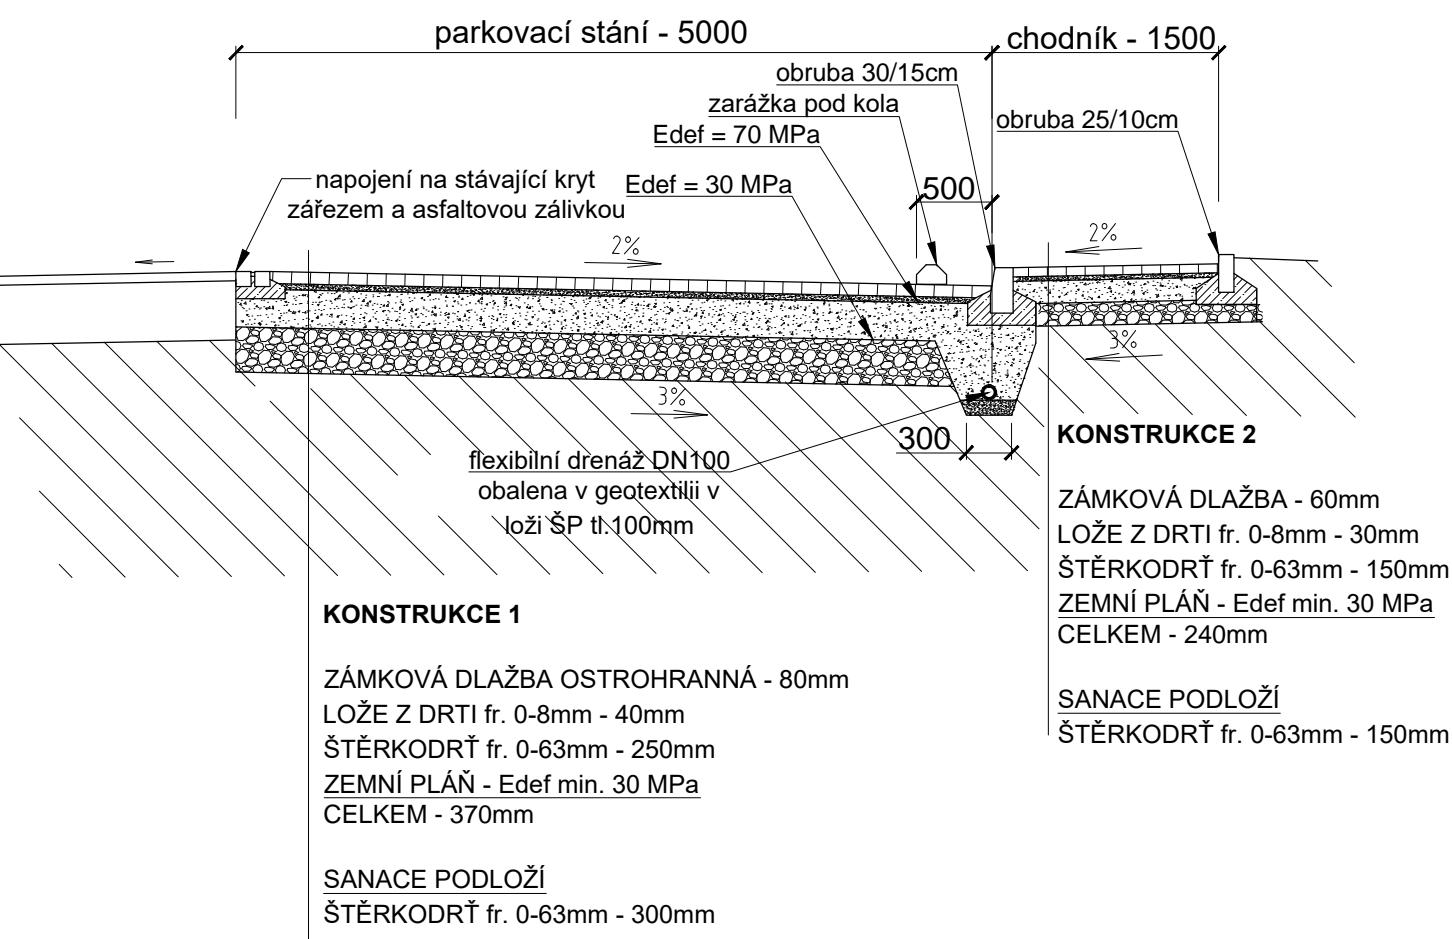

VZOROVÝ ŘEZ PŘÍPOJKOU KANALIZACE

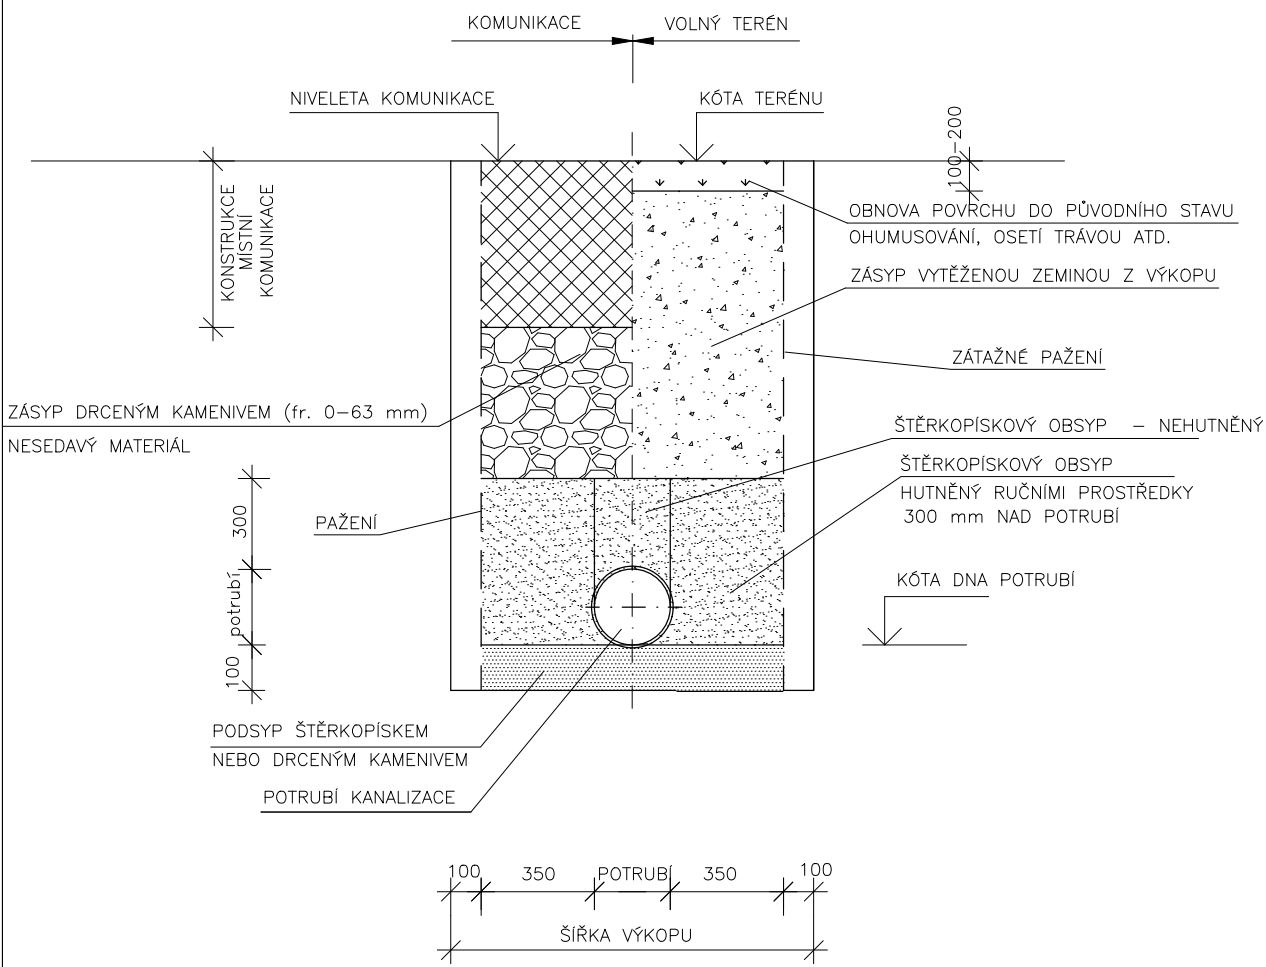

ZODP.PROJEKTANT	VYPRACOVAL	K.Ú	PARÉ Č.:	RAŽÍTKO:	
ING. ROMAN FILDÁN	ING. ROMAN FILDÁN	VÝŠKOVICE U OSTRAVY			
KRAJ: Moravskoslezský kraj		MÍSTO: ul. Na Výspě, Ostrava			
INVESTOR: Městský obvod Ostrava - Jih, Horní 791/3, 700 30 Ostrava-Hrabůvka					
AKCE: Parkoviště ul.Na Výspě,p.p.č.793/314, k.ú.Výškovice u Ostravy				FORMÁT:	A3
				DATUM:	01/2018
				ÚČEL:	DPS
OBSAH: VZOROVÉ PŘÍČNÉ ŘEZY				MĚŘITKO: 1:50(25)	VÝKRES: B1.2.3