


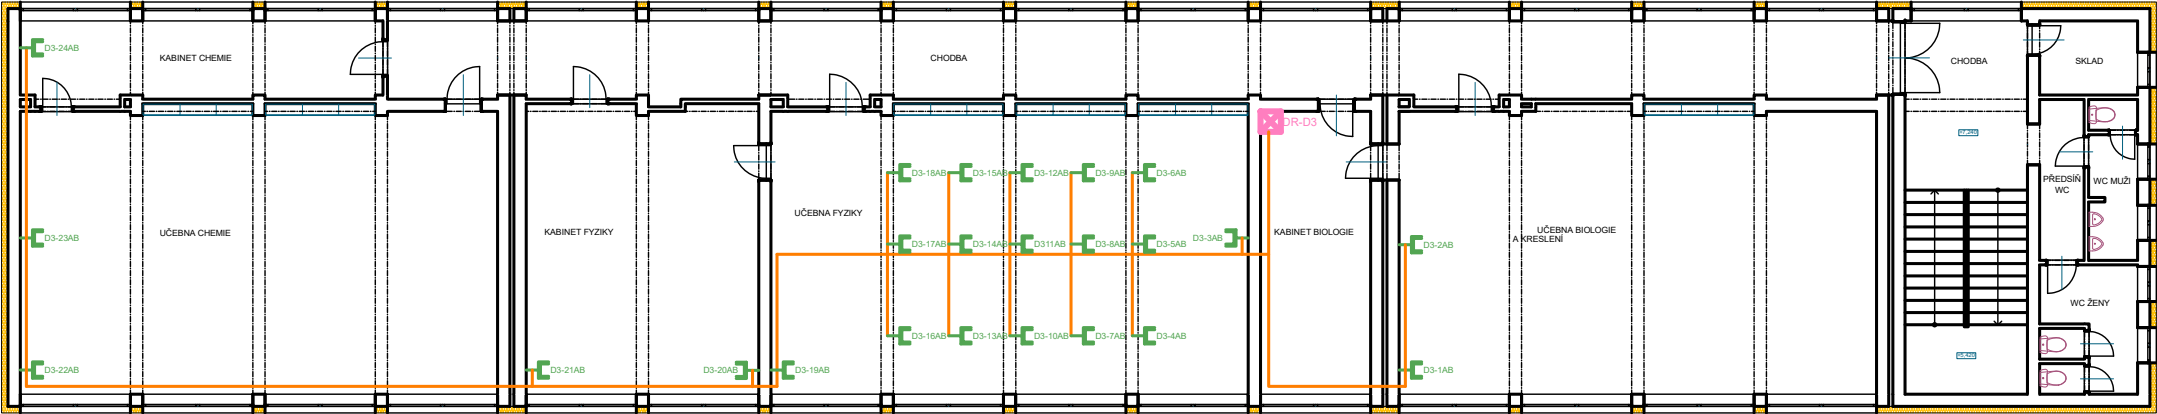


3.NP - PAVILON D



-  DATOVÁ ZÁSUVKA 2x RJ45 CAT6
-  DATOVÝ ROZVADEČ RACK
-  PODRUŽNÝ ROZVADEČ NN

