SKLADBA POVRCHU - TARTAN VÍCEÚČELOVÝ celková tl. 400 mm

Sport. povrch tartan tpv	tl. 10 mm	
ET podložka	tl. 35 mm	
Drcené kamenivo fr. 8/16	tl. 60 mm	
Drcené kamenivo fr. 0/32	tl. 100 mm	$e_{def2} \geq$ 50 mpa
Drcené kamenivo fr. 32/63	tl. 200 mm	
Zhutněná pláň		$e_{def2} \geq$ 10 mpa

SKLADBA POVRCHU - DOPRAVNÍ BETONOVÉ HŘIŠTĚ

Monolitický beton armovaný 100/100 Ø8 mm		tl. 100 mm
Drcené kamenivo fr. 0/8	$e_{def2} \geq$ 30 mpa	tl. 100 mm
Drcené kamenivo fr. 8/32		tl. 150 mm
Zhutněná pláň - E/def2 ≥ 15 Mpa		

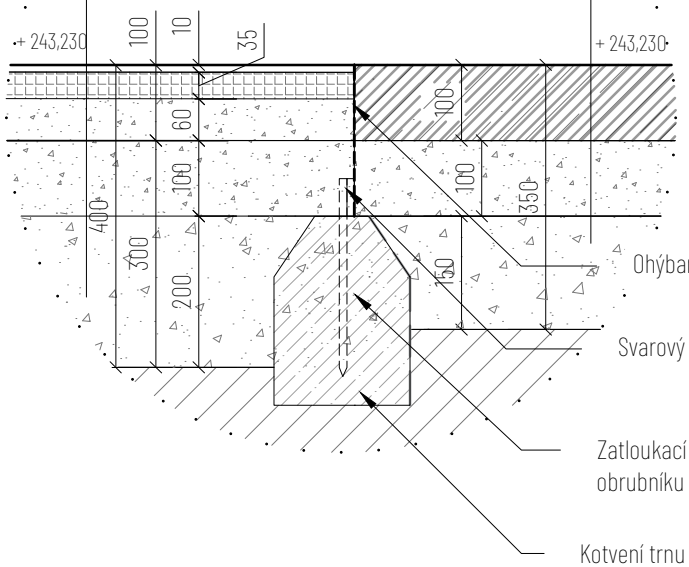

Ohýbaný ocelový obrubník tl. 5 mm, výška 200mm

Svarový spoj

Zatloukací trn pro montáž a fixaci obrubníku

Kotvení trnu do betonové patky 180x250mm

POZNÁMKY

Veškeré rozměry konstrukcí a výrobků je nutno před zadáním do výroby ověřit dle skutečnosti na stavbě. Veškeré stavební práce je třeba provádět v souladu s platnými technologickými předpisy, bezpečnostními předpisy a ustanoveními ČSN. V průběhu realizace stavby je nutno respektovat platné požárně bezpečnostní a hygienické předpisy, týkající se ochrany zdraví při práci.

Před zahájením budou veškeré práce projednány se správci podzemních a povrchových zařízení a vyřešen navrhovaný postup prací. Před zahájením budou vytyčeny veškeré inženýrské sítě. Všechny křížené inženýrské sítě budou ručně odkopány a náležitě ošetřeny a zabezpečeny podle pokynů jejich správců po celou dobu prací. Během stavby budou plněny požadavky dotčených orgánů a dodržovány podmínky vlastníků a správců dotčené technické infrastruktury a ochranných pásem, týkající se vytyčení, ochrany a kontroly jejich zařízení. Při zjištění jakýchkoliv nesrovnalostí mezi stavem na stavbě a projektovou dokumentací je nutné neprodleně kontaktovat ad, případně projektanta. Tato projektová dokumentace řeší dimenze a principiální řešení. Výkaz výměr obsahuje vše potřebné pro kompletaci dokončení a předání díla (dodávku, montáž, zhotovení prováděcí, výrobní a dílenské dokumentace, dopravu, odvoz zeminy, suti, odpadu, likvidaci odpadu, závěrečný úklid, zařízení stavby, oplocení a ostrahu staveniště, náklady spojené s uvedením stavby do provozu a kolaudaci stavby.

Projekt je nadřazen výkazu výměr!

Pro účely organizace vzorkování dodavatel před zahájením dodávky zpracuje a odsouhlasí s autory časový harmonogram předkládání dodavatelské dokumentace. Vzorky, certifikáty, technické listy a prototypy budou před zahájením výroby předkládány autorům návrhu k odsouhlasení před objednáním produktu dle časového harmonogramu tak, aby doba nutná pro prostudování a doba nutná pro zapracování korektur nekolidovala s plánem výroby.

Tato dokumentace nenahrazuje výrobní dokumentaci dodavatele. Dodavatel je povinen zajistit zpracování dodavatelské - výrobní dokumentace včetně dopracování řešení detailů. Výrobní dokume dodavatel povinen zajistit před vlastní realizací a odsouhlasit s autory projektové dokumentace. Dodavatel je povinen předložit dokumentaci k odsouhlasení s dostatečným časovým předstihem t aby doba nutná pro prostudování a doba nutná pro zapracování korektur nekolidovala s plánem výroby.

Veškeré změny v projektu musí být komunikovány se zpracovatelem prováděcí dokumentace stavby.

0,000 = 243,000 m.n.m. | Bpv, S-JTSK

SPOLUPRÁCE
Projekční a inženýrská činnost
Pro Sportovní podlahy Zlín s.r.o.

VYPRACOVAL
Bc. Jakub Mikel, Kristína Šaradinová

KONTAKT
tel.: +420 736 651 103, E-mail: atelier@majag.cz

SPOLEČNOST
MAJAG
IČO: 09614702
DIČ: CZ09614702
602 00 Brno-střed
Malinovského náměstí 603/4,

ZODPOVĚDNÝ PROJEKTANT
Ing. Jaroslav Čepický ČKAIT: č. 1004103, obor Pozemní stavby

INVESTOR
Statutární město Ostrava
729 30 Ostrava
Prokešovo náměstí 1803/8, Moravská Ostrava

ZAKÁZKA: MŠ J. Maluchy 105, Ostrava-Dubina- Revitalizace zahrady vč. opravy chodníků
Obec: Ostrava [554821] Katastrální území: Dubina u Ostravy [798894], Hrabová [714534]
Parcelní číslo: 76/99, 34/20

ČÁST: Architektonicko-stavební řešení

STUPEŇ: Dokumentace pro provádění stavby
MĚŘÍTKO: 1:10
DATUM: 04 / 2022

VÝKRES: Detail č.4 - Změna povrchů

Č. VÝKRESU: SO 01

SPORTOVNÍ PODLAHY ZLÍN

Sídlo: Mostní 5552, 760 01 Zlín
E-mail: projekce@spzlin.cz
tel.: +420 736 651 103

2.04