SKLADBA POVRCHU - ZATRAVNĚNÁ PLOCHA

Osetí parkovou travní směsí v množství 30g/m2,
Ornice vytvořená z mezideponie - zkypřena
Rostlý terén

SKLADBA POVRCHU - DOPRAVNÍ BETONOVÉ HŘIŠTĚ

Monolitický beton armovaný 100/100 Ø8 mm		tl. 100 mm
Drcené kamenivo fr. 0/8	$e_{def2} \geq 30$ mpa	tl. 100 mm
Drcené kamenivo fr. 8/32		tl. 150 mm
Zhutněná pláň - E/def2 ≥ 15 Mpa		

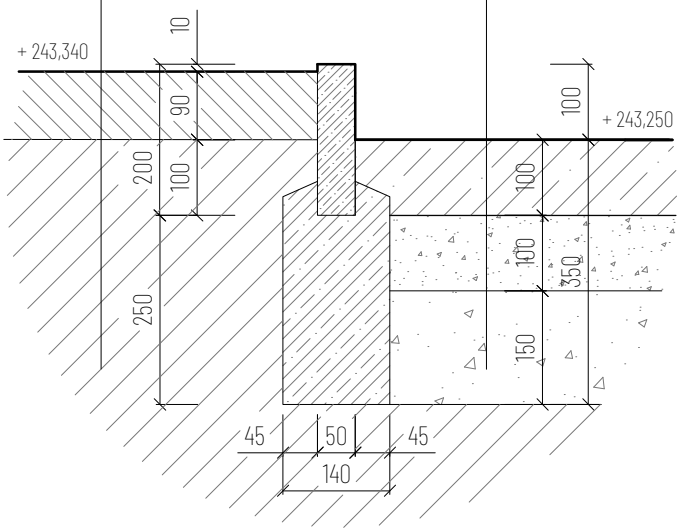

POZNÁMKY

Veškeré rozměry konstrukcí a výrobků je nutno před zadáním do výroby ověřit dle skutečnosti na stavbě. Veškeré stavební práce je třeba provádět v souladu s platnými technologickými předpisy, bezpečnostními předpisy a ustanoveními ČSN. V průběhu realizace stavby je nutno respektovat platné požárně bezpečnostní a hygienické předpisy, týkající se ochrany zdraví při práci.

Před zahájením budou veškeré práce projednány se správci podzemních a povrchových zařízení a vyřešen navrhovaný postup prací. Před zahájením budou vytyčeny veškeré inženýrské sítě. Všechny křížené inženýrské sítě budou ručně odkopány a náležitě ošetřeny a zabezpečeny podle pokynů jejich správců po celou dobu prací. Během stavby budou plněny požadavky dotčených orgánů a dodržovány podmínky vlastníků a správců dotčené technické infrastruktury a ochranných pásem, týkající se vytyčení, ochrany a kontroly jejich zařízení. Při zjištění jakýchkoliv nesrovnalostí mezi stavem na stavbě a projektovou dokumentací je nutné neprodleně kontaktovat ad, případně projektanta. Tato projektová dokumentace řeší dimenze a principiální řešení. Výkaz výměr obsahuje vše potřebné pro kompletaci dokončení a předání díla (dodávku, montáž, zhotovení prováděcí, výrobní a dílenské dokumentace, dopravu, odvoz zeminy, suti, odpadu, likvidaci odpadu, závěrečný úklid, zařízení stavby, oplocení a ostrahu staveniště, náklady spojené s uvedením stavby do provozu a kolaudaci stavby.
Projekt je nadřazen výkazu výměr!

Pro účely organizace vzorkování dodavatel před zahájením dodávky zpracuje a odsouhlasí s autory časový harmonogram předkládání dodavatelské dokumentace. Vzorky, certifikáty, technické listy a prototypy budou před zahájením výroby předkládány autorům návrhu k odsouhlasení před objednáním produktu dle časového harmonogramu tak, aby doba nutná pro prostudování a doba nutná pro zapracování korektur nekolidovala s plánem výroby.

Tato dokumentace nenahrazuje výrobní dokumentaci dodavatele. Dodavatel je povinen zajistit zpracování dodavatelské - výrobní dokumentace včetně dopracování řešení detailů. Výrobní dokume dodavatel povinen zajistit před vlastní realizací a odsouhlasit s autory projektové dokumentace. Dodavatel je povinen předložit dokumentaci k odsouhlasení s dostatečným časovým předstihem t aby doba nutná pro prostudování a doba nutná pro zapracování korektur nekolidovala s plánem výroby.
Veškeré změny v projektu musí být komunikovány se zpracovatelem prováděcí dokumentace stavby.

0,000 = 243,000 m.n.m. | Bpv, S-JTSK

SPOLUPRÁCE
Projekční a inženýrská činnost
Pro Sportovní podlahy Zlín s.r.o.

VYPRACOVAL
Bc. Jakub Mikel, Kristína Šaradinová

KONTAKT
tel.: +420 736 651 103, E-mail: atelier@majag.cz

SPOLEČNOST
MAJAG
IČO: 09614702
DIČ: CZ09614702
602 00 Brno-střed
Malinovského náměstí 603/4,

ZODPOVĚDNÝ PROJEKTANT
Ing. Jaroslav Čepický ČKAIT: č. 1004103, obor Pozemní stavby

INVESTOR
Statutární město Ostrava
729 30 Ostrava
Prokešovo náměstí 1803/8, Moravská Ostrava

ZAKÁZKA: MŠ J. Maluchy 105, Ostrava-Dubina- Revitalizace zahrady vč. opravy chodníků
Obec: Ostrava [554821] Dubina u Ostravy [798894], Katastrální území: Hrabová [714534]
Parcelní číslo: 76/99, 34/20

ČÁST: Architektonicko-stavební řešení

STUPEŇ: Dokumentace pro provádění stavby
MĚŘÍTKO: 1:10
DATUM: 04 / 2022

VÝKRES: Detail č.1 - Změna povrchů

Č. VÝKRESU: SO 01

SPORTOVNÍ PODLAHY ZLÍN

Sídlo: Mostní 5552, 760 01 Zlín
E-mail: projekce@spzlin.cz
tel.: +420 736 651 103

2.01