



VZOROVÝ PŘÍČNÝ ŘEZ č. 1

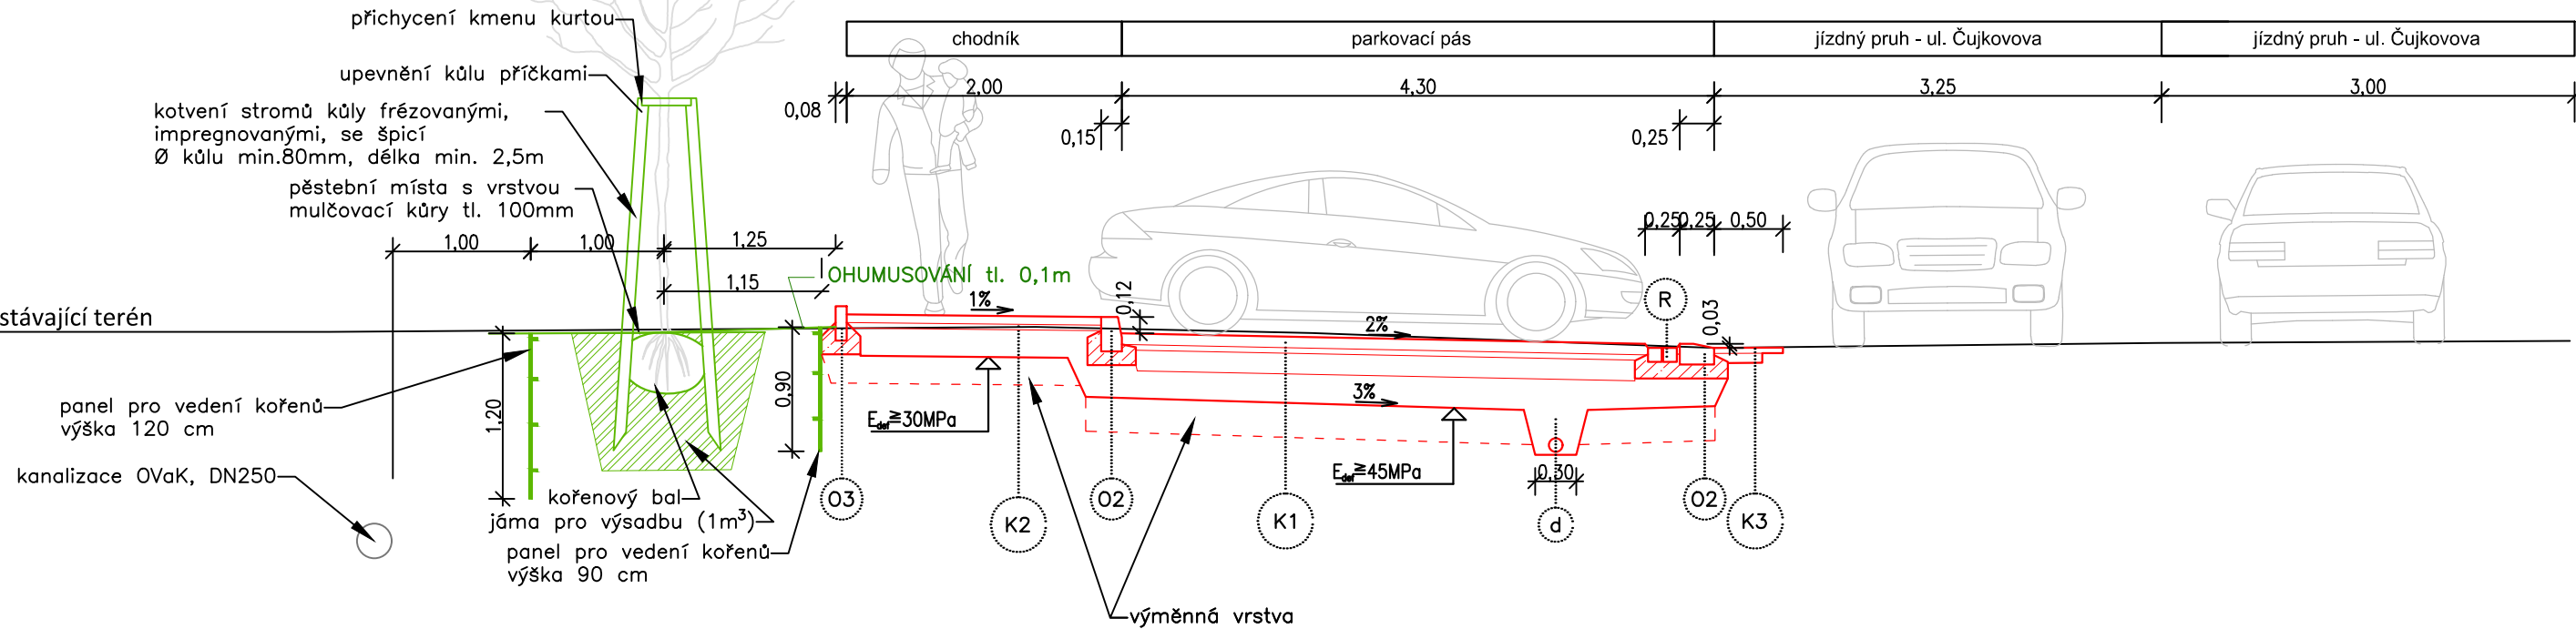

VZOROVÝ PŘÍČNÝ ŘEZ č. 2

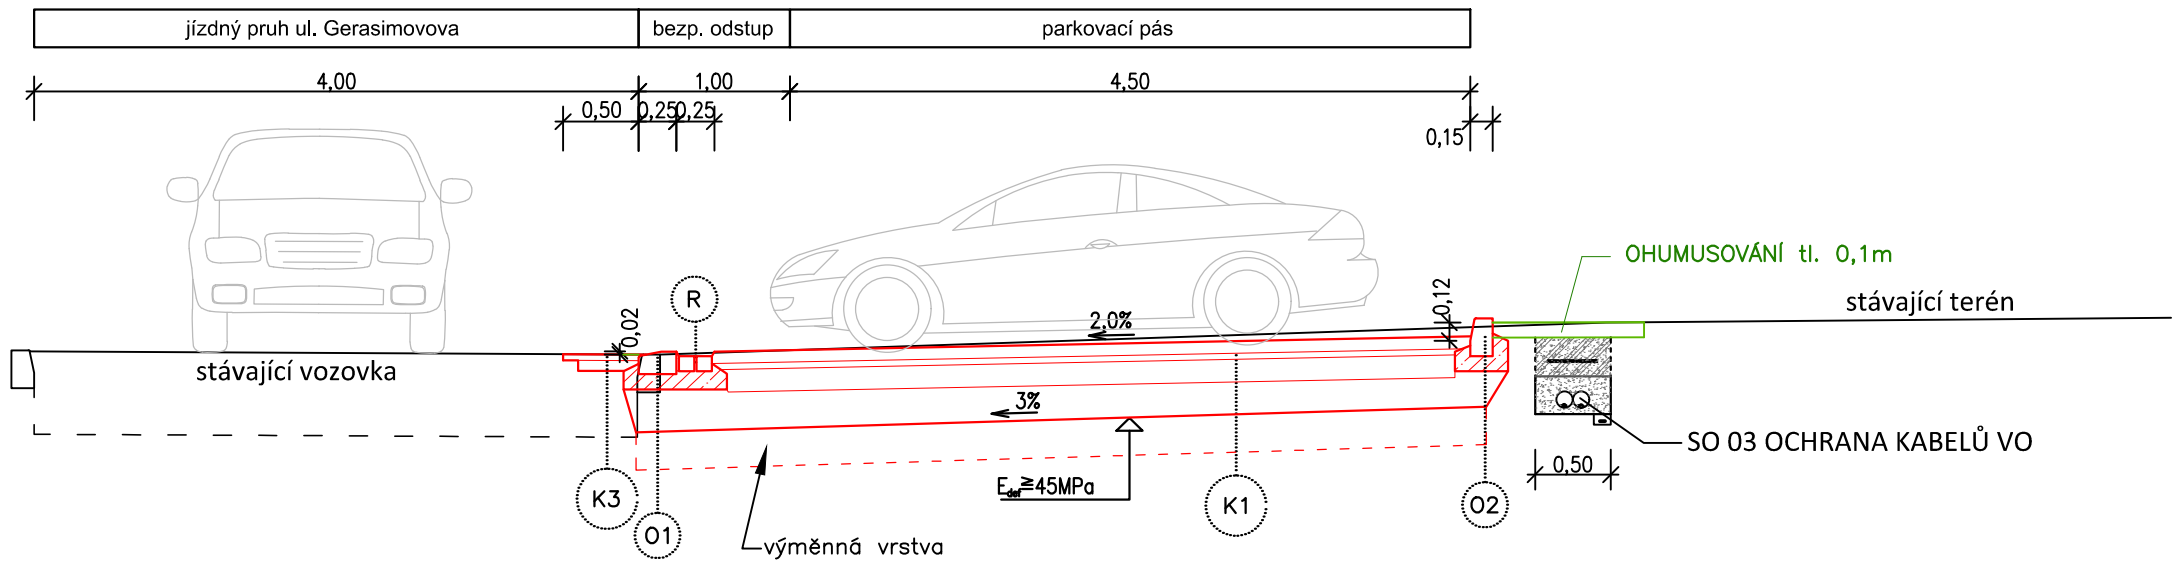


- K1 SKLADBA KONSTRUKCE K1 – DLAŽBA BETONOVÁ POJÍZDNÁ ŠEDÁ**
- | | | | |
|----------------------------|-----|-------------|--------|
| BETONOVÁ DLAŽBA 200x100x80 | DL | 80 mm | |
| PÍSKOVÉ LOŽE | L | 40 mm | |
| ŠTĚRKODRŮ 0/32 | ŠDA | 150 mm | 60 MPa |
| ŠTĚRKODRŮ 0/63 | ŠDB | min. 200 mm | 45 MPa |
| CELKEM | | min. 470 mm | |
- V PŘÍPADĚ ÚNOSNOSTI PODLOŽÍ < 45 MPa BUDE PROVEDENA VÝMĚNNÁ VRSTVA: ŠTĚRKODRŮ 0–63 tl. 250 mm

- K2 SKLADBA KONSTRUKCE K2 – DLAŽBA BETONOVÁ POCHŮZÍ ŠEDÁ**
- | | | | |
|----------------------------|-----|-------------|--------|
| BETONOVÁ DLAŽBA 200x100x80 | DL | 60 mm | |
| PÍSKOVÉ LOŽE | L | 40 mm | |
| ŠTĚRKODRŮ 0–32 | ŠDB | 200 mm | 30 MPa |
| CELKEM | | min. 300 mm | |
- V PŘÍPADĚ ÚNOSNOSTI PODLOŽÍ < 30 MPa BUDE PROVEDENA VÝMĚNNÁ VRSTVA: ŠTĚRKODRŮ 0–63 tl. 200 mm

- K3 SKLADBA KONSTRUKCE K3 – OPRAVA ASFALT. KOMUNIKACE**
- | | | |
|---------------------------------|---------|-----------|
| ASFALTOBETON STŘEDNĚZRNNÝ | ACO 11 | 40 mm |
| ASFALTOVÝ POSTŘÍK SPOJOVACÍ | PSA | 0,2 kg/m² |
| OBALOVANÉ KAMENIVO STŘEDNĚZRNNÉ | ACP 16+ | 80 mm |
| PENETRAČNÍ NÁTĚR | | |
| STÁVAJÍCÍ PODKLADNÍ VRSTVY | | |

- LEGENDA PRVKŮ**
- 01 BETONOVÝ OBRUBNÍK SILNIČNÍ NALEŽATO (250/150/1000) DO BET.LOŽE (C20/25XF3) S BOČNÍ OPĚROU
 - 02 BETONOVÝ OBRUBNÍK SILNIČNÍ (150/250/1000) DO BET.LOŽE (C20/25XF3) S BOČNÍ OPĚROU
 - 03 BETONOVÝ OBRUBNÍK CHODNÍKOVÝ (80/250/1000) DO BET.LOŽE (C20/25XF3) S BOČNÍ OPĚROU
 - R SNÍŽENÝ (–3cm) DVOUŘÁDEK ŽUL. KOSTEK DO BET.LOŽE (C20/25XF3) S BOČNÍ OPĚROU
 - d PLAŇOVÁ DRENÁŽ – TR. FLEXIBIL Ø100MM SN8 ZÁSYP RÝHY KAMENIVEM FRAKCE 8/16 NAPOJENÍ DRENÁŽE NAVRÁTKOU DO ULIČNÍ VPUSTI

ODPOV.PROJEKTANT		ING. PAVOL LIPTÁK				ING. PAVOL LIPTÁK	
NAVRHL, VYPRACOVAL		ING. PAVOL LIPTÁK				Vrchlického 1207/10 716 00 Ostrava-Radvanice tel. 725 789 642, IČ 01081608	
KONTROLOVAL		ING. LIBOR HABRNÁL					
KRAJ	MORAVSKOSLEZSKÝ		OBEC	OSTRAVA		STUPEŇ	DPS
OBJEDNATEL	STATUTÁRNÍ MĚSTO OSTRAVA, MĚSTSKÝ OBLAST OSTRAVA-JIH					DATUM	06/2019
AKCE Vybudování parkovacích stání na ul. Čujkovova 36, p.p.č. 654/30, k.ú. Zábřeh nad Odrou						MĚŘÍTKO	1:50
						FORMÁT	2 x A4
						ZAK.ČÍSLO	201909
OBJEKT	SO 01 - PARKOVIŠTĚ A ZPEVNĚNÉ PLOCHY					ČÍS.SOUPRAVY	ČÍS.PŘÍLOHY
VÝKRES	VZOROVÉ PŘÍČNÉ ŘEZY						B.1.03