




SITUACE

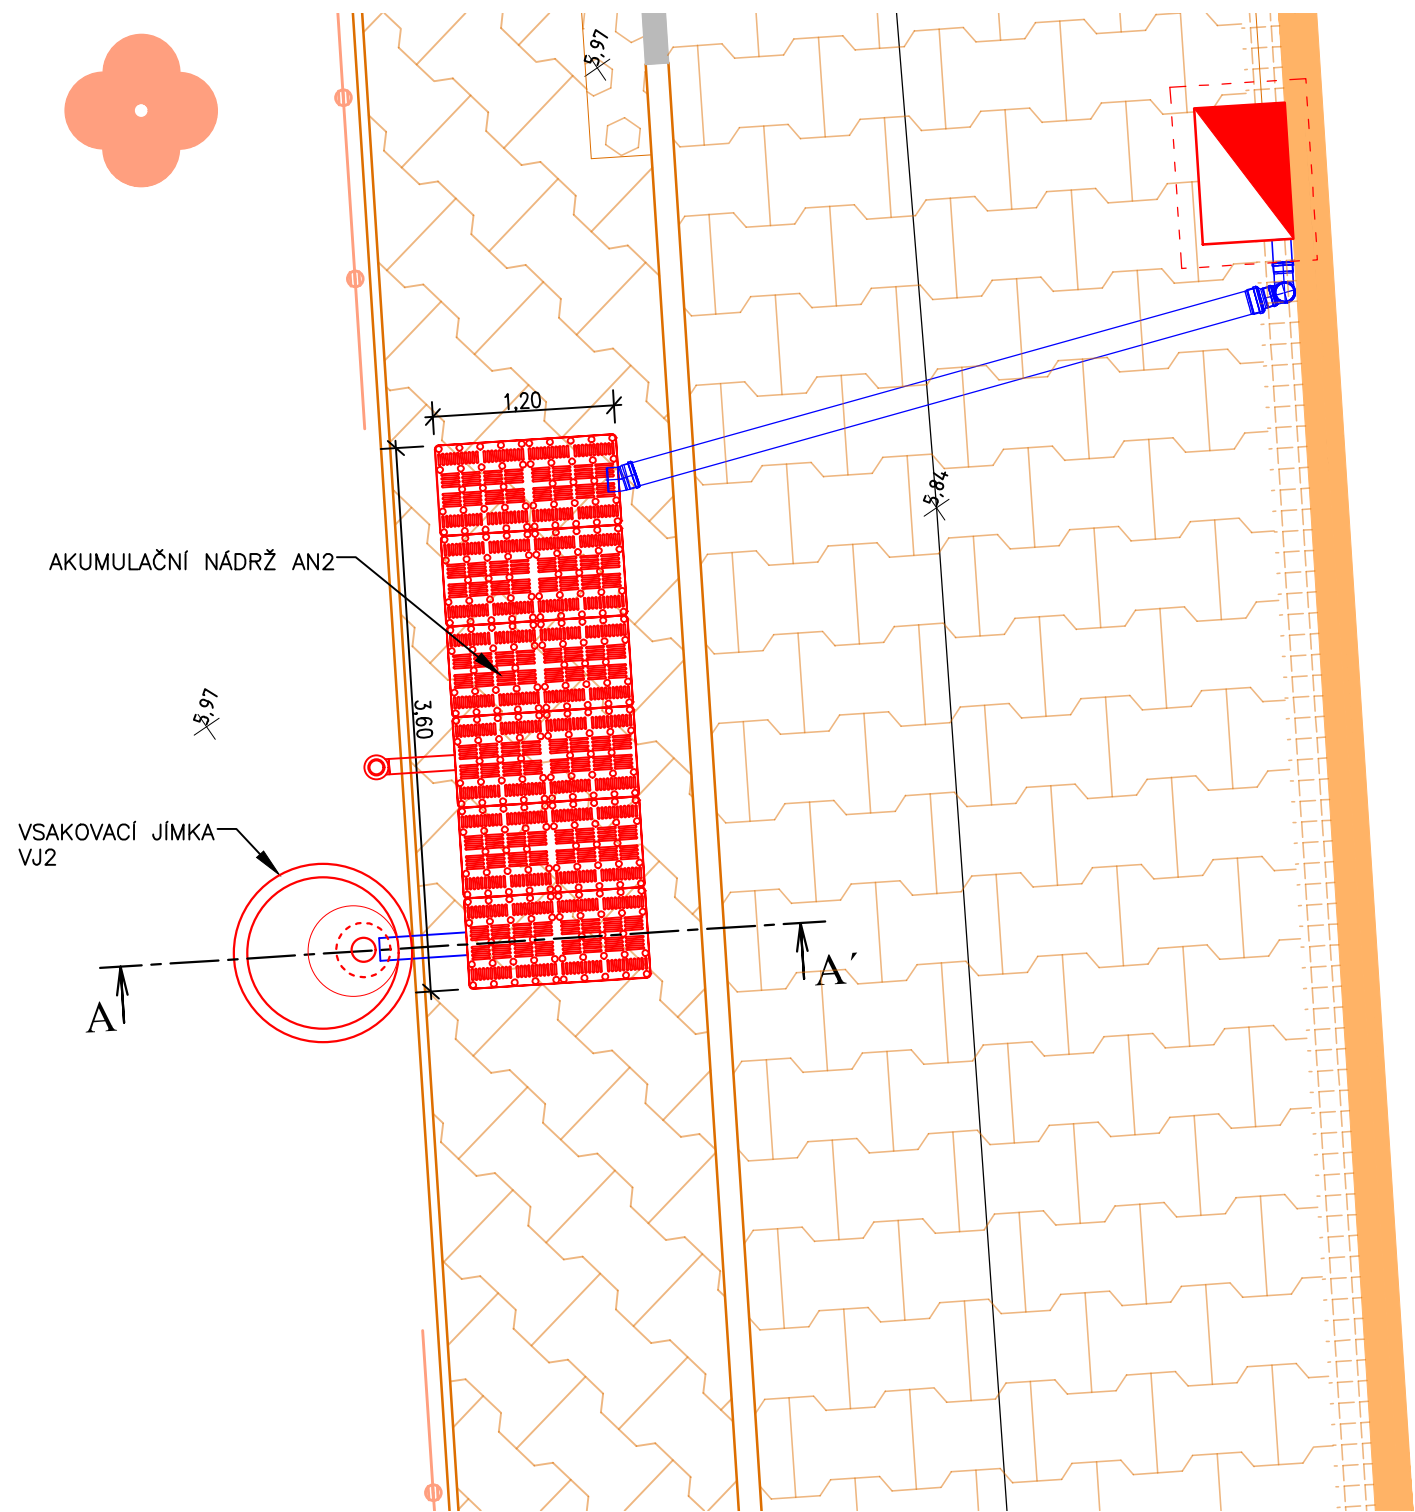

Parametry akumulční nádrže		
Zatížení dopravou	Q	bez
Výška krytí [m]	K	1,22
Výška výustného potrubí ve vsak. jímce	L _p	1,59
Redukované odvodňované plochy [m ²]	A _{red}	50
Nejvyšší objem zadržené srážky [m ³]	V _{vz}	1,72
Stavební objem [m ³]		1,81
Užitný objem [m ³]		1,72
Retenční koeficient: > 95 %		

ŘEZ A-A'

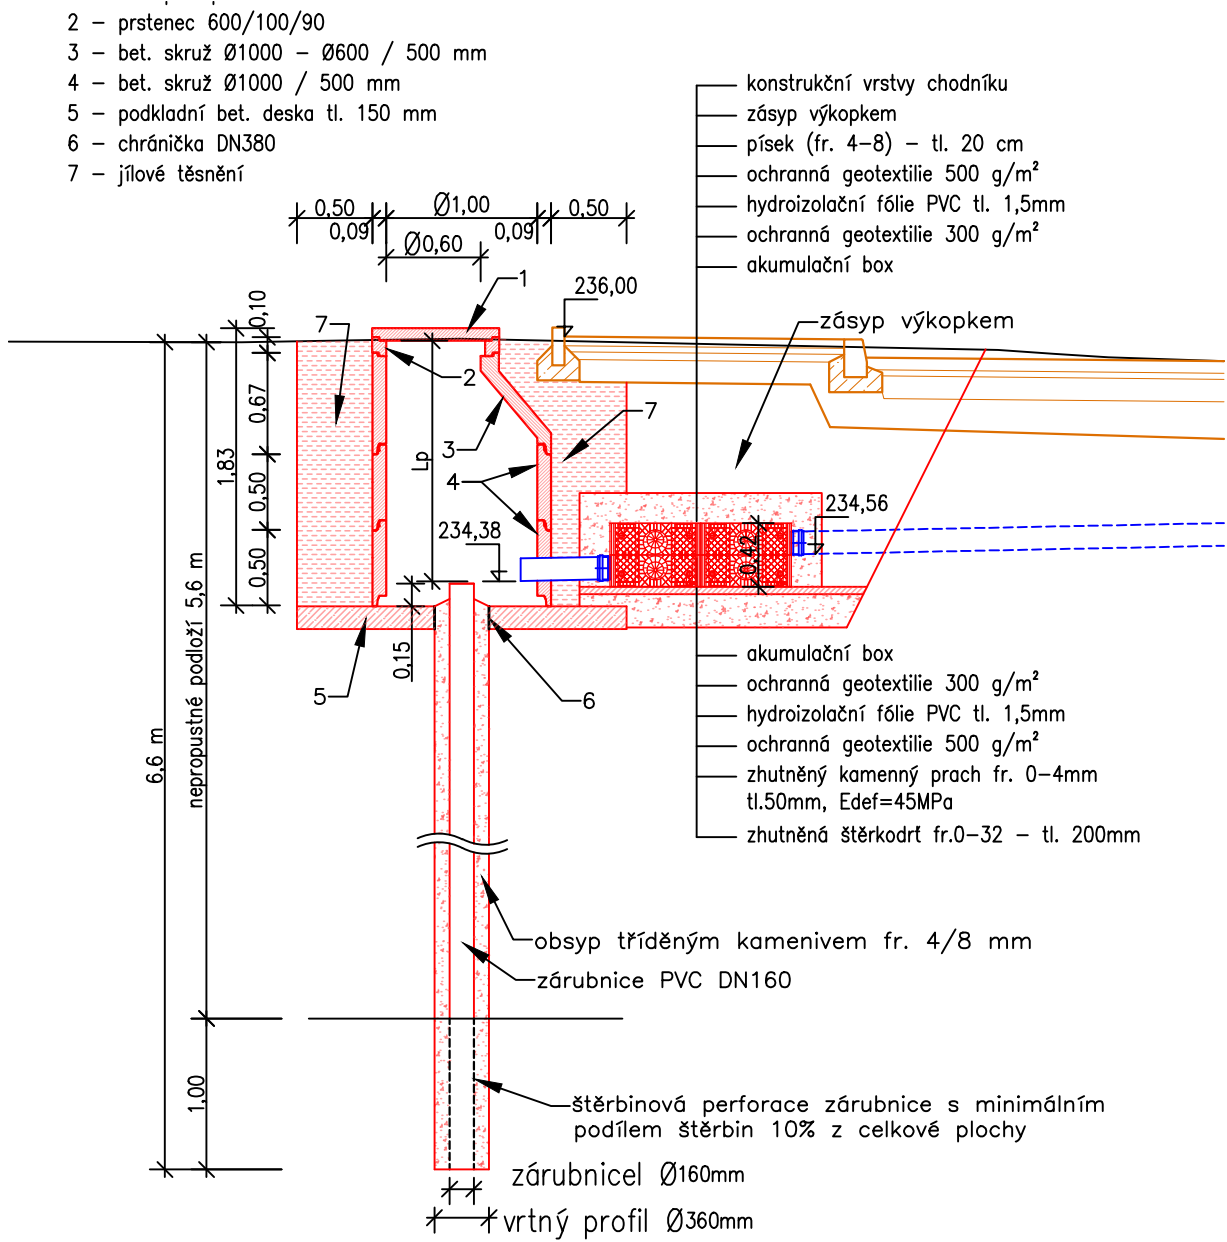

ODPOV.PROJEKTANT		ING. PAVOL LIPTÁK		 ING. PAVOL LIPTÁK Vrchlického 1207/10 716 00 Ostrava-Radvanice tel. 725 789 642, IČ 01081608	
NAVRHL, VYPRACOVAL		ING. PAVOL LIPTÁK			
KONTROLOVAL		ING. LUCIE MIČOVSKÁ			
KRAJ	MORAVSKOSLEZSKÝ	OBEC	OSTRAVA	STUPEŇ	DPS
OBJEDNATEL	STATUTÁRNÍ MĚSTO OSTRAVA, MĚSTSKÝ OBDVOD OSTRAVA-JIH			DATUM	06/2019
AKCE Vybudování parkovacích stání na ul. Čujkovova 36, p.p.č. 654/30, k.ú. Zábřeh nad Odrou				MĚŘÍTKO	1:50
				FORMÁT	2 x A4
				ZAK.ČÍSLO	201909
OBJEKT	SO 02 - VSAKOVACÍ OBJEKTY			Čís.SOUPRAVY	Čís.PŘÍLOHY
VÝKRES	VÝKRES AKUMULAČNÍ NÁDRŽE AN2 A VSAKOVACÍHO VRTU VJ2				B.2.03