



TECHNOLOGICKÉ SCHÉMA

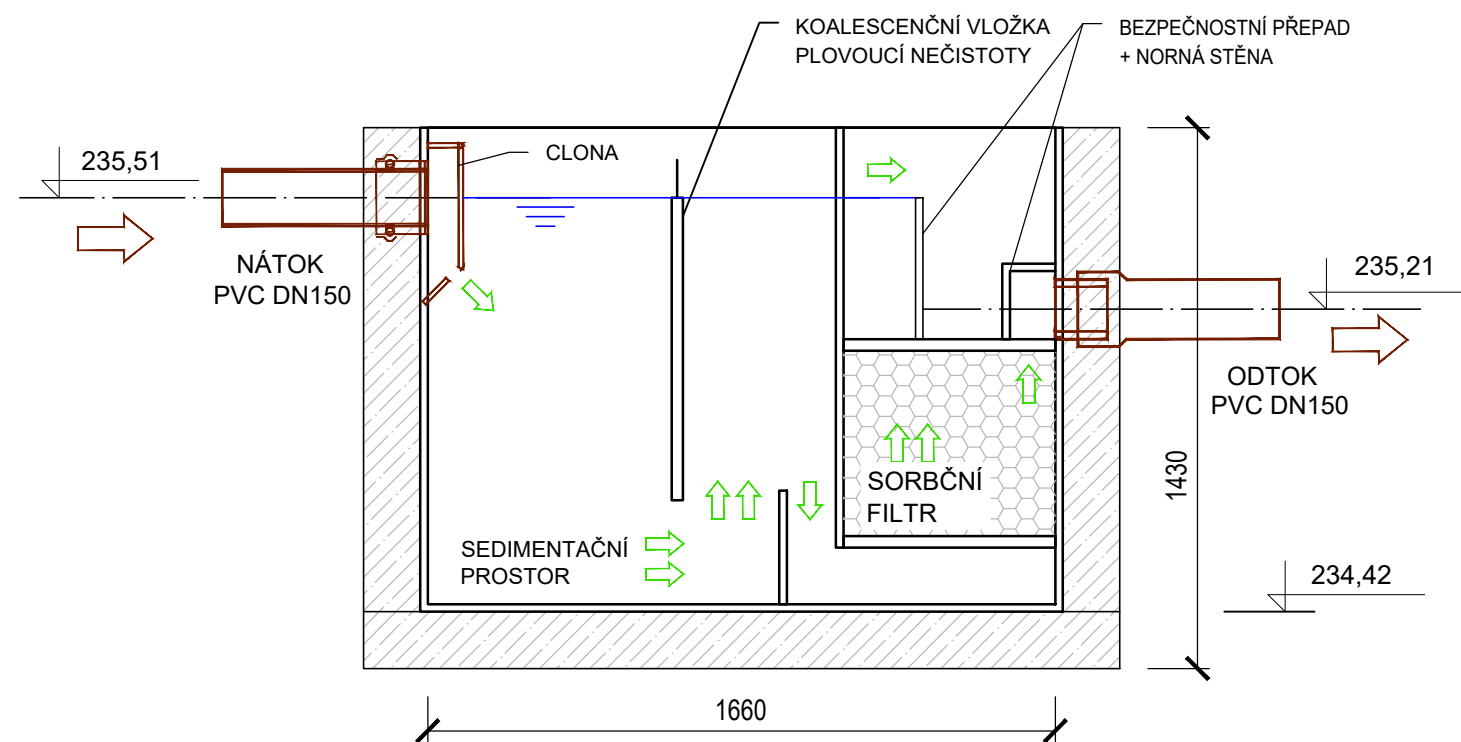

ODLUČOVAČ LEHKÝCH KAPALIN BUDE DODÁN JAKO KOMPLETNÍ DODÁVKA VČETNĚ POKLOPŮ.
ODLUČOVAČ JE VYROBEN JAKO VODOTĚSNÁ POLYPROPYLENOVÁ NÁDRŽ.
ODLUČOVAČ LEHKÝCH KAPALIN S GRAVITAČNĚ SEDIMENTAČNÍ KOMOROU A SORPČNÍM FILTREM GSOL - 2/10.
ODLUČOVAČ TŘ. I DLE EN 858-1 ROZŠÍŘENÝ O SORPCI.
KONCENTRACE LEHKÝCH KAPALIN NA ODTOKU 0,2 AŽ 0,5 mg/L.
JMENOVITÝ PRŮTOK 2 L/s.
MAX. PRŮTOK 10 L/s.

VYPRACOVAL: ING. GAŽAR	ODP. PROJEKTANT: ING. GAŽAR	HIP:	SOUBOR:	ZAKÁZKOVÉ ČÍSLO: 2023048	
OBJEDNATEL: NELL PROJEKT s.r.o., Kvítková 3687, 760 01 Zlín				DATUM: 10/2023	
ZAKÁZKA : ROZŠÍŘENÍ PARKOVIŠTĚ NA UL. KOMAROVOVA V OSTRAVĚ - ZÁBŘEHU				FORMÁT: 8 A4	
D.301: VSAKOVACÍ OBJEKT				STUPEŇ: DUR, DSP, DPS	MĚŘÍTKO: 1:20
ODLUČOVAČ LEHKÝCH KAPALIN TECHNOLOGICKÉ SCHÉMA				Č.PŘÍLOHY: D.301.6.2	Č.KOPIE:

VYPRACOVAL:	ZODP.PROJEKT.	KRESLIL:	VED.PROJEKCE	NELL PROJEKT s. r. o. Kvítková 3687 760 01 Zlín		
Ing. Aleš Trněný	Ing. Karel Kuchař		Zuzana Kuchařová			
KRAJ: MORAVSKOSLEZSKÝ		KAT. Ú.: ZÁBŘEH NAD ODROU		FORMÁT	3 A3	
STAVEBNÍK: STATUTÁRNÍ MĚSTO OSTRAVA				DATUM	10/2023	
AKCE: ROZŠÍŘENÍ PARKOVIŠTĚ NA UL. KOMAROVOVA V OSTRAVĚ - ZÁBŘEHU				STUPEŇ	DUSP, PDPS	
				ZAKÁZK. ČÍSLO		
OBSAH: ODLUČOVAČ LEHKÝCH KAPALIN				MĚŘÍTKO: 1:250	ČÍSLO VÝKRESU D.301.6.	