
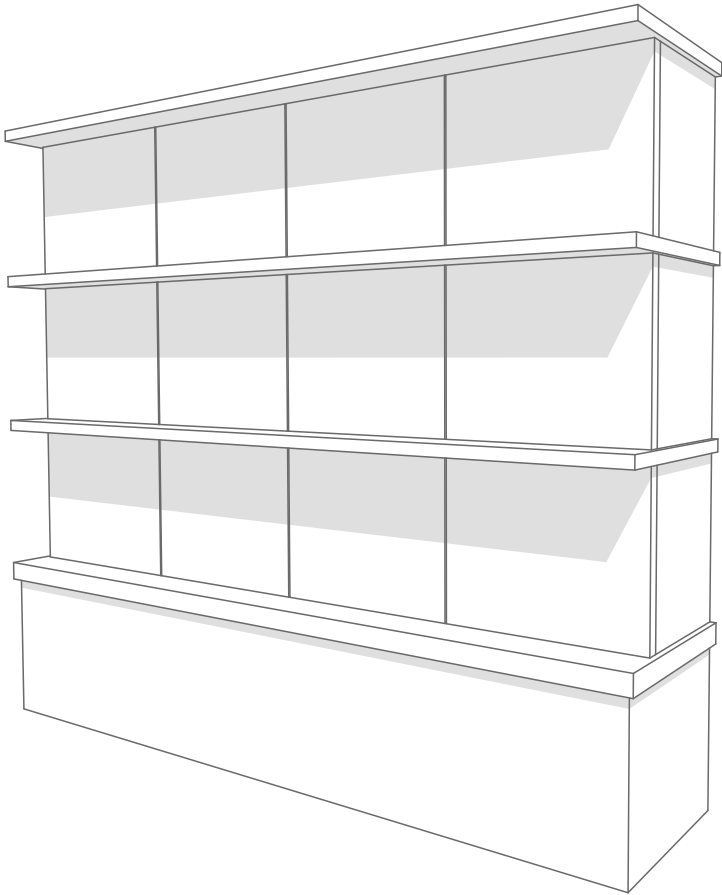
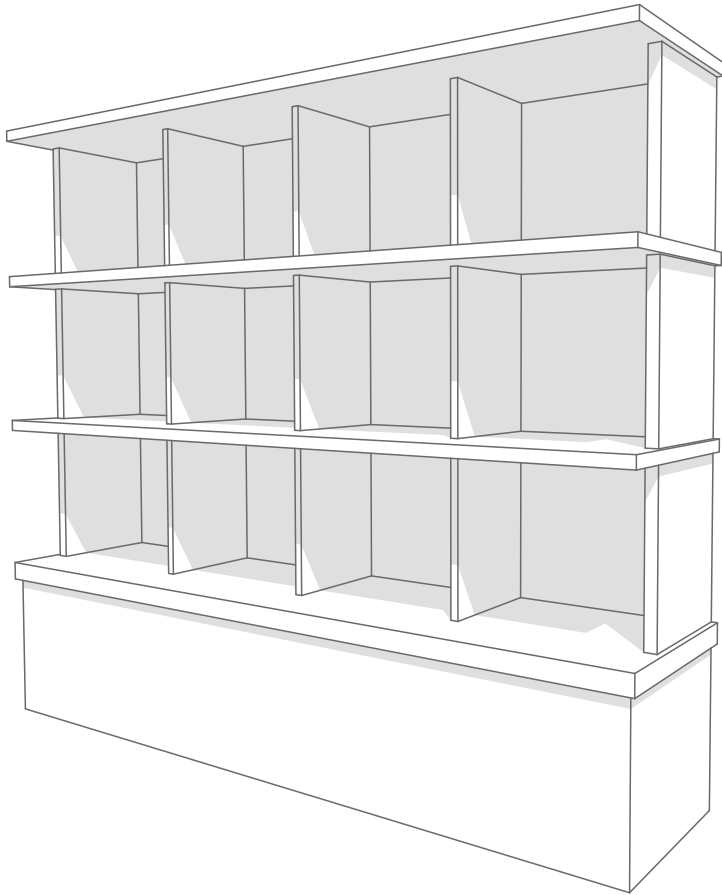



DVOUSTUPŇOVÝ ZÁKLAD POD
SAMOSTATNOU SEKCÍ 2,2 x 0,65 m,
ZÁKLADOVÁ SPÁRA V HLOUBCE -0,9 m
POD ±0,000 Z BETONU C20/25

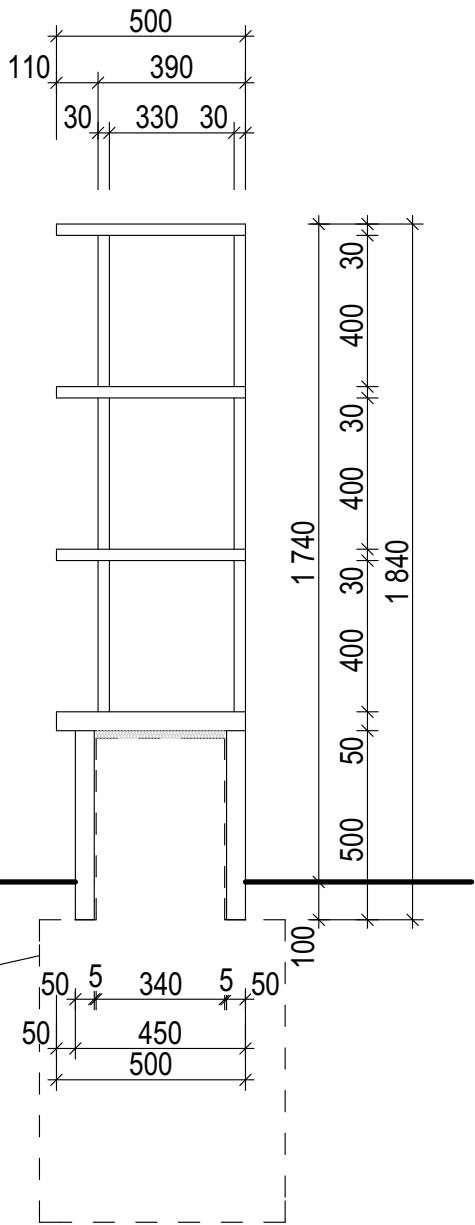

VYPRACOVAL	Kuřidém Lubomír, autorizovaný technik Lipová 365, Markvartovice, IČ 27847888	 Lubomír Kuřidém PROJEKTOVÁNÍ STAVEB autorizovaný technik Lipová 365, 747 14 Markvartovice, +420 602 571 766, lubomir.kuridem@seznam.cz, IČ: 27847888	
INVESTOR	Statutární město Ostrava, Městský obvod Ostrava - Jih, Horní 3, 700 30, Ostrava - Hrabůvka		
MÍSTO STAVBY	ulice U Studia, 700 30 Ostrava-Zábřeh p.č. 708/3 k.ú. Zábřeh nad Odrou		
AKCE Výstavba kolumbária na hřbitově Ostrava Jih		DATUM	ŘÍJEN 2024
		FORMÁT	A3
		STUPEŇ	DSP
		MĚŘÍTKO 1:20	Č.VÝKRESU 03
NÁZEV VÝKRESU	PERSPEKTIVA, POHLEDY		