



0		1		2		3		4		5		6		7		8		9			
ELEKTROTECHNICKÉ SCHÉMA																					
		Zpracovatel		Datum		Kontroloval				projekt		název		Elektrotechnické schéma - titulní list		číslo projektu		místo		strana	
projekt										N251021		+R1		1							
změna		1																			
		2																			
		3								Laboratoř Přírodní vědy				č.v.		-021					

Osazení rozváděčové skříně

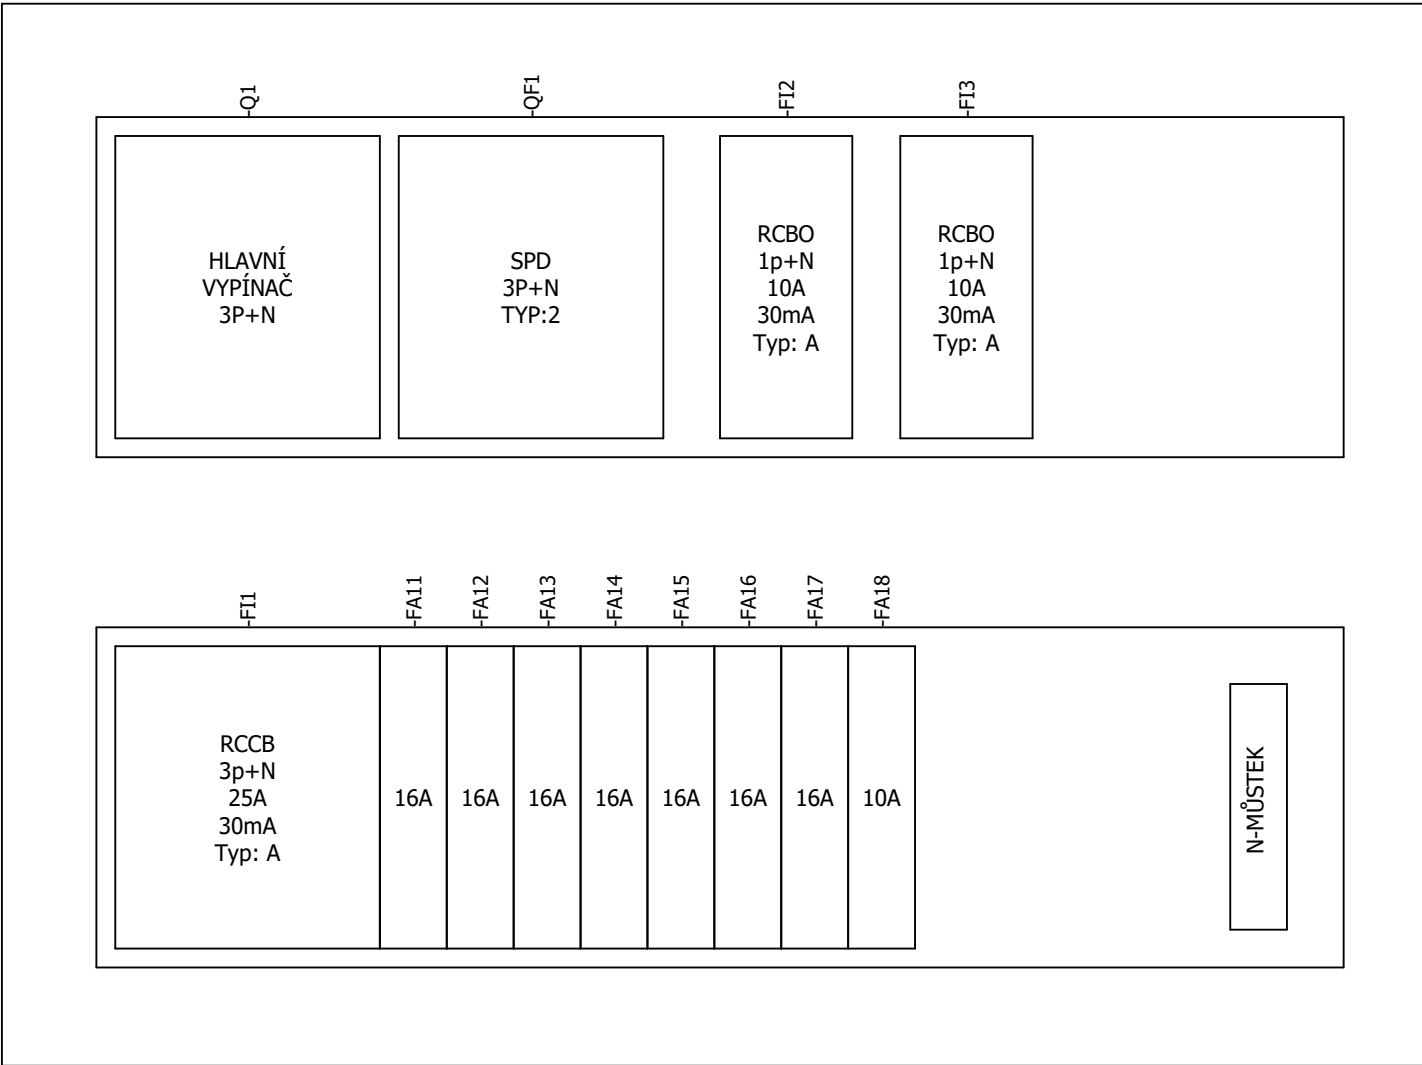

Uspořádání prvků v místnosti

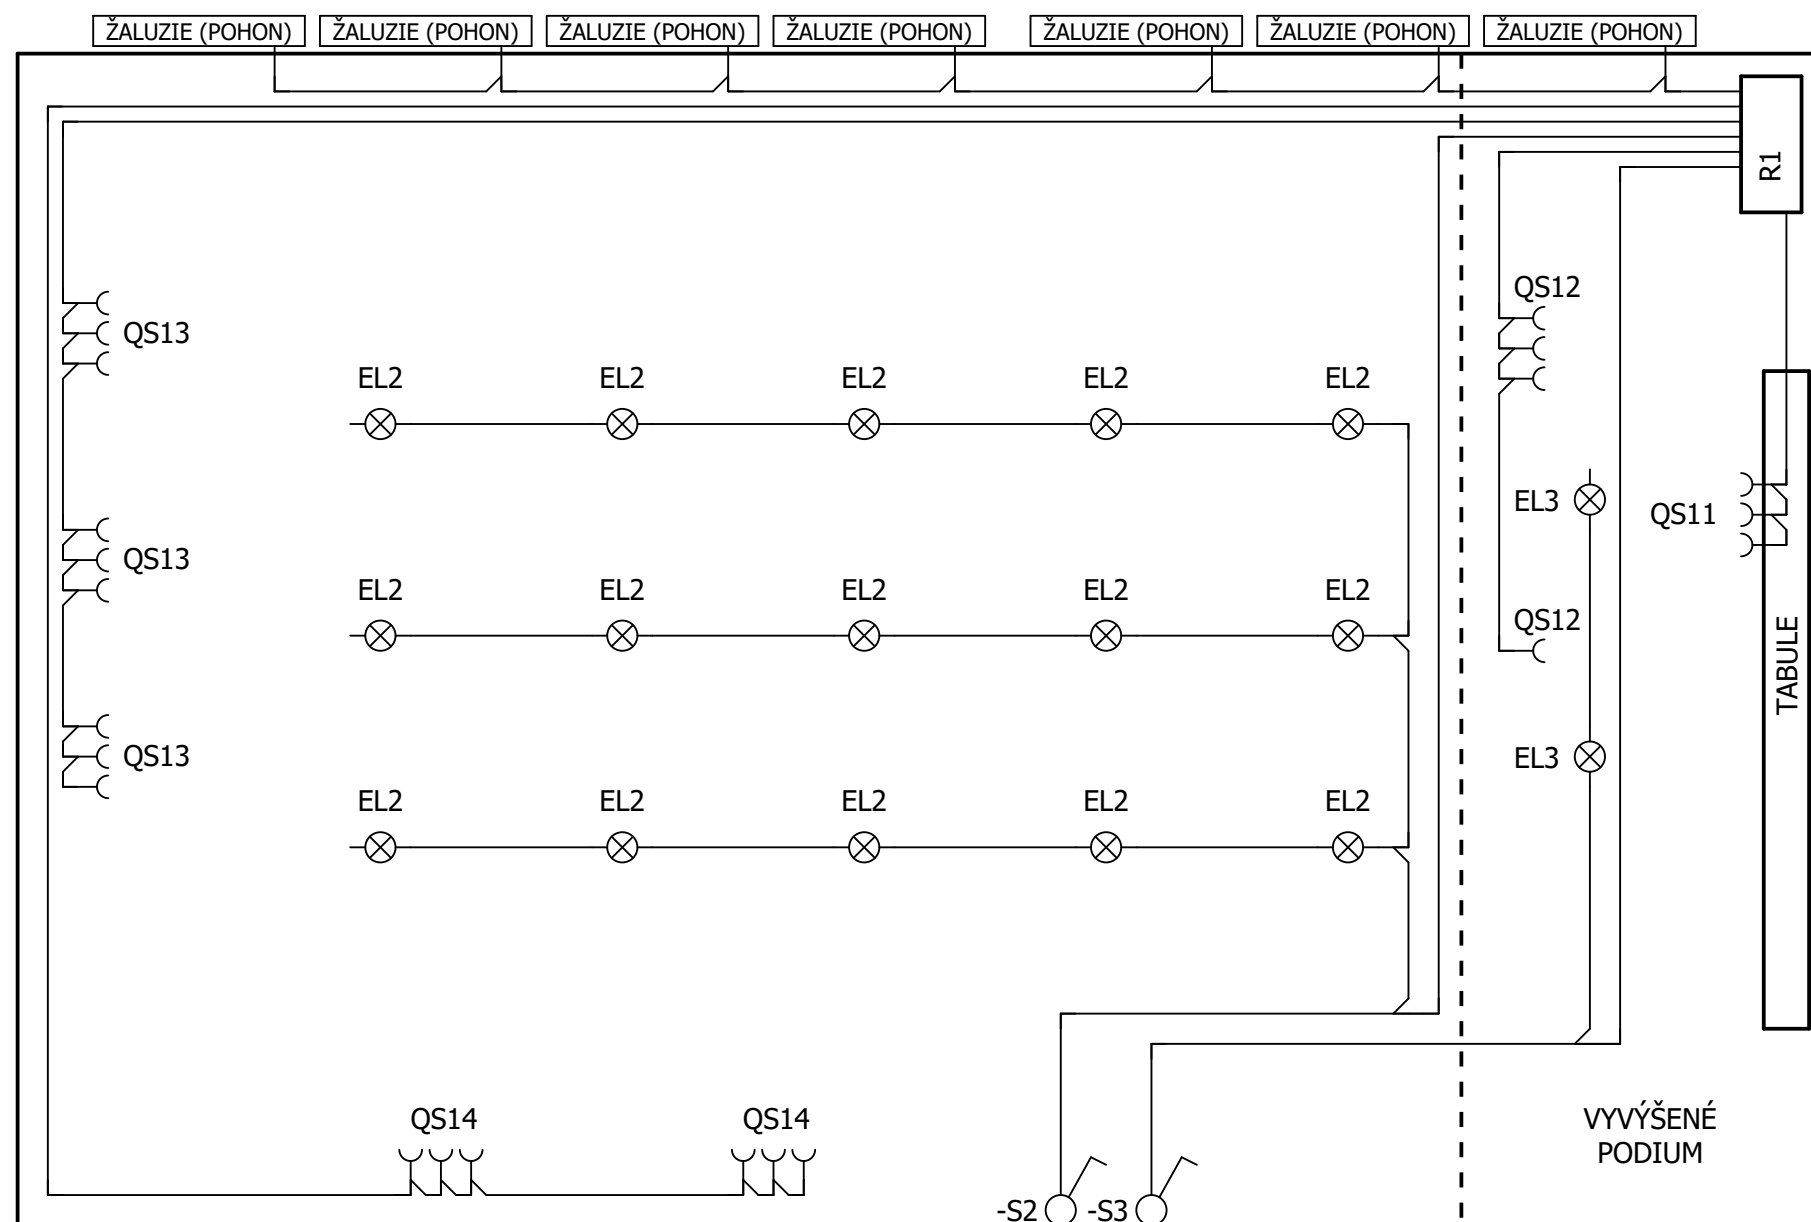

projekt		Zpracovatel	Datum	Kontroloval
změna	1			
	2			
	3			

projekt
název

Prostorové uspořádání prvků v místnosti

Laboratoř Přírodní vědy

číslo projektu

N251021

místo


+R1

č.v.


-023

strana

3

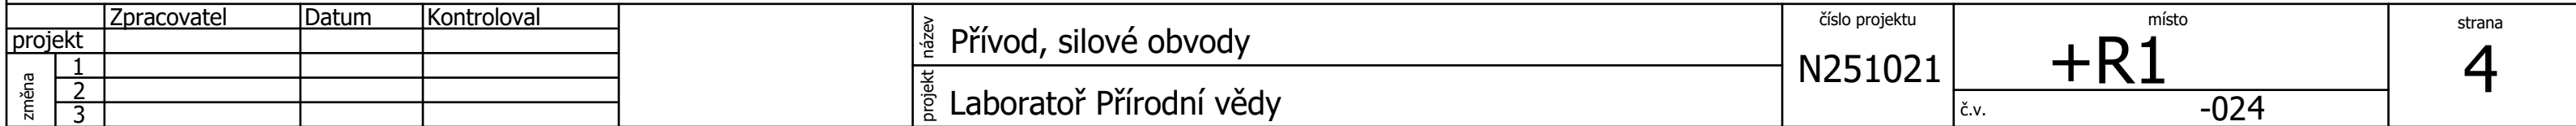

Osazení rozváděčové skříně

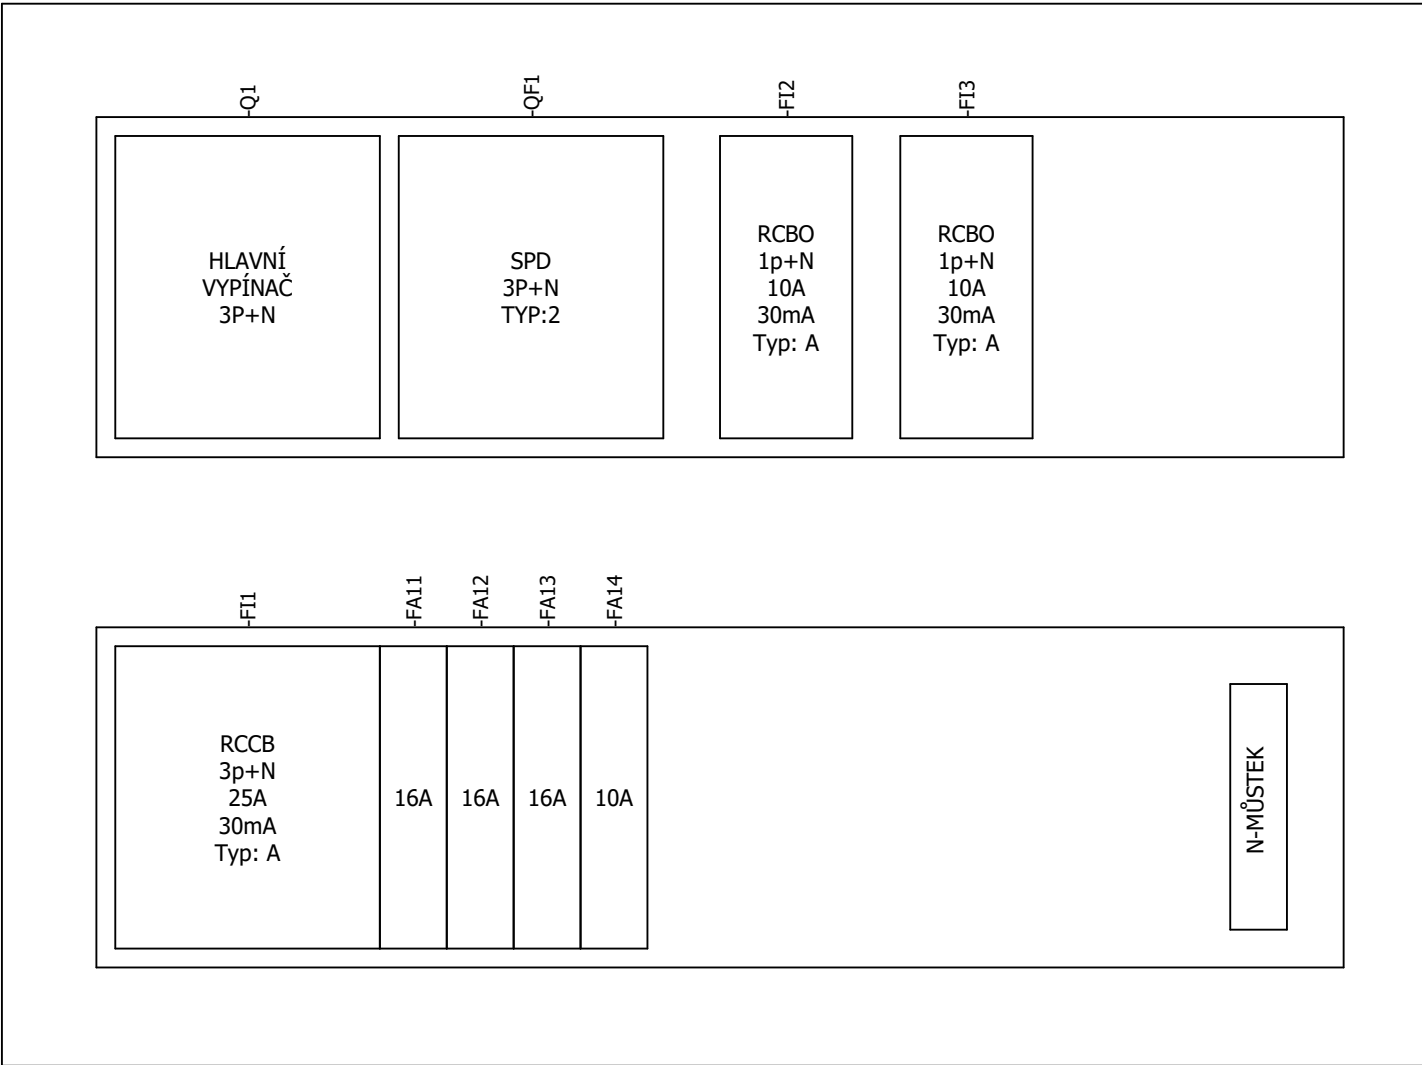

Uspořádání prvků v místnosti

